

MODULARIO
a.c.c. n. 487




MINISTERO DELLE FINANZE
DIPARTIMENTO DEL TERRITORIO

CATASTO EDILIZIO URBANO (RDL 13-4-1939, n. 652)


MOD. **BN** (CEU)

LIRE
200

Planimetria di u.i.u. in Comune di CUGLIATE FABIASCO via TAVERNA civ. 18

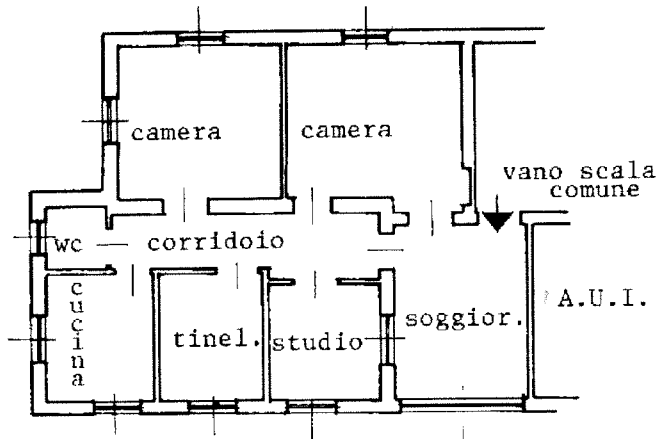


PIANTA PIANO PRIMO H= m 3.00

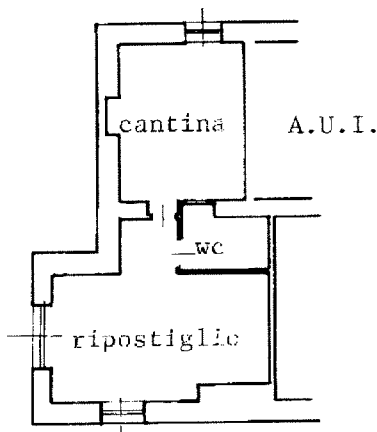


PIANTA PIANO SEMINTERRATO H= m 2.40

estratto mappa Comune di
Cugliate Fabiasco
Sez. Censuaria di Cugliate
fg. 5 scala 1:2000

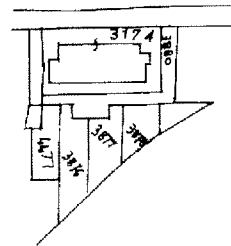

ORIENTAMENTO

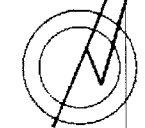

SCALA DI 1:

Dichiarazione di N.C. ☐
Denuncia di variazione ☒

Compilata dal GEOMETRA CHINI ROBERTO
(Titolo, cognome e nome)


RISERVATO ALL'UFFICIO

Data presentazione: 19/11/2001 - Data: 23/01/2026 - n. T112204 - Richiedente: CRVCLD69P68L682C

Formato di acquisizione: A4 (210x297) - Formato stampa richiesto: A4 (210x297)

Identificativi catastali
F. 5
n. 3174 sub. 19
della provincia di VARESE

14 NOV 2001

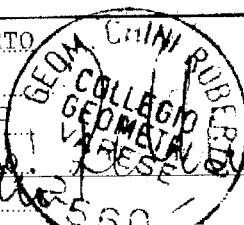

input 01
Catasto dei Fabbricati - Situazione al 23/01/2026 - Comune di CUGLIATE-FABIASCO(D199) - < Sez. urbana CU - Foglio 5 - Particella 3174 - Subalterno 19 >
Firmato DA: **GEOMETRA CHINI ROBERTO** (n. 3666613890176842412e80fb12092930)