


**PIANTA PIANO  
INTERRATO**  
H=3,25m

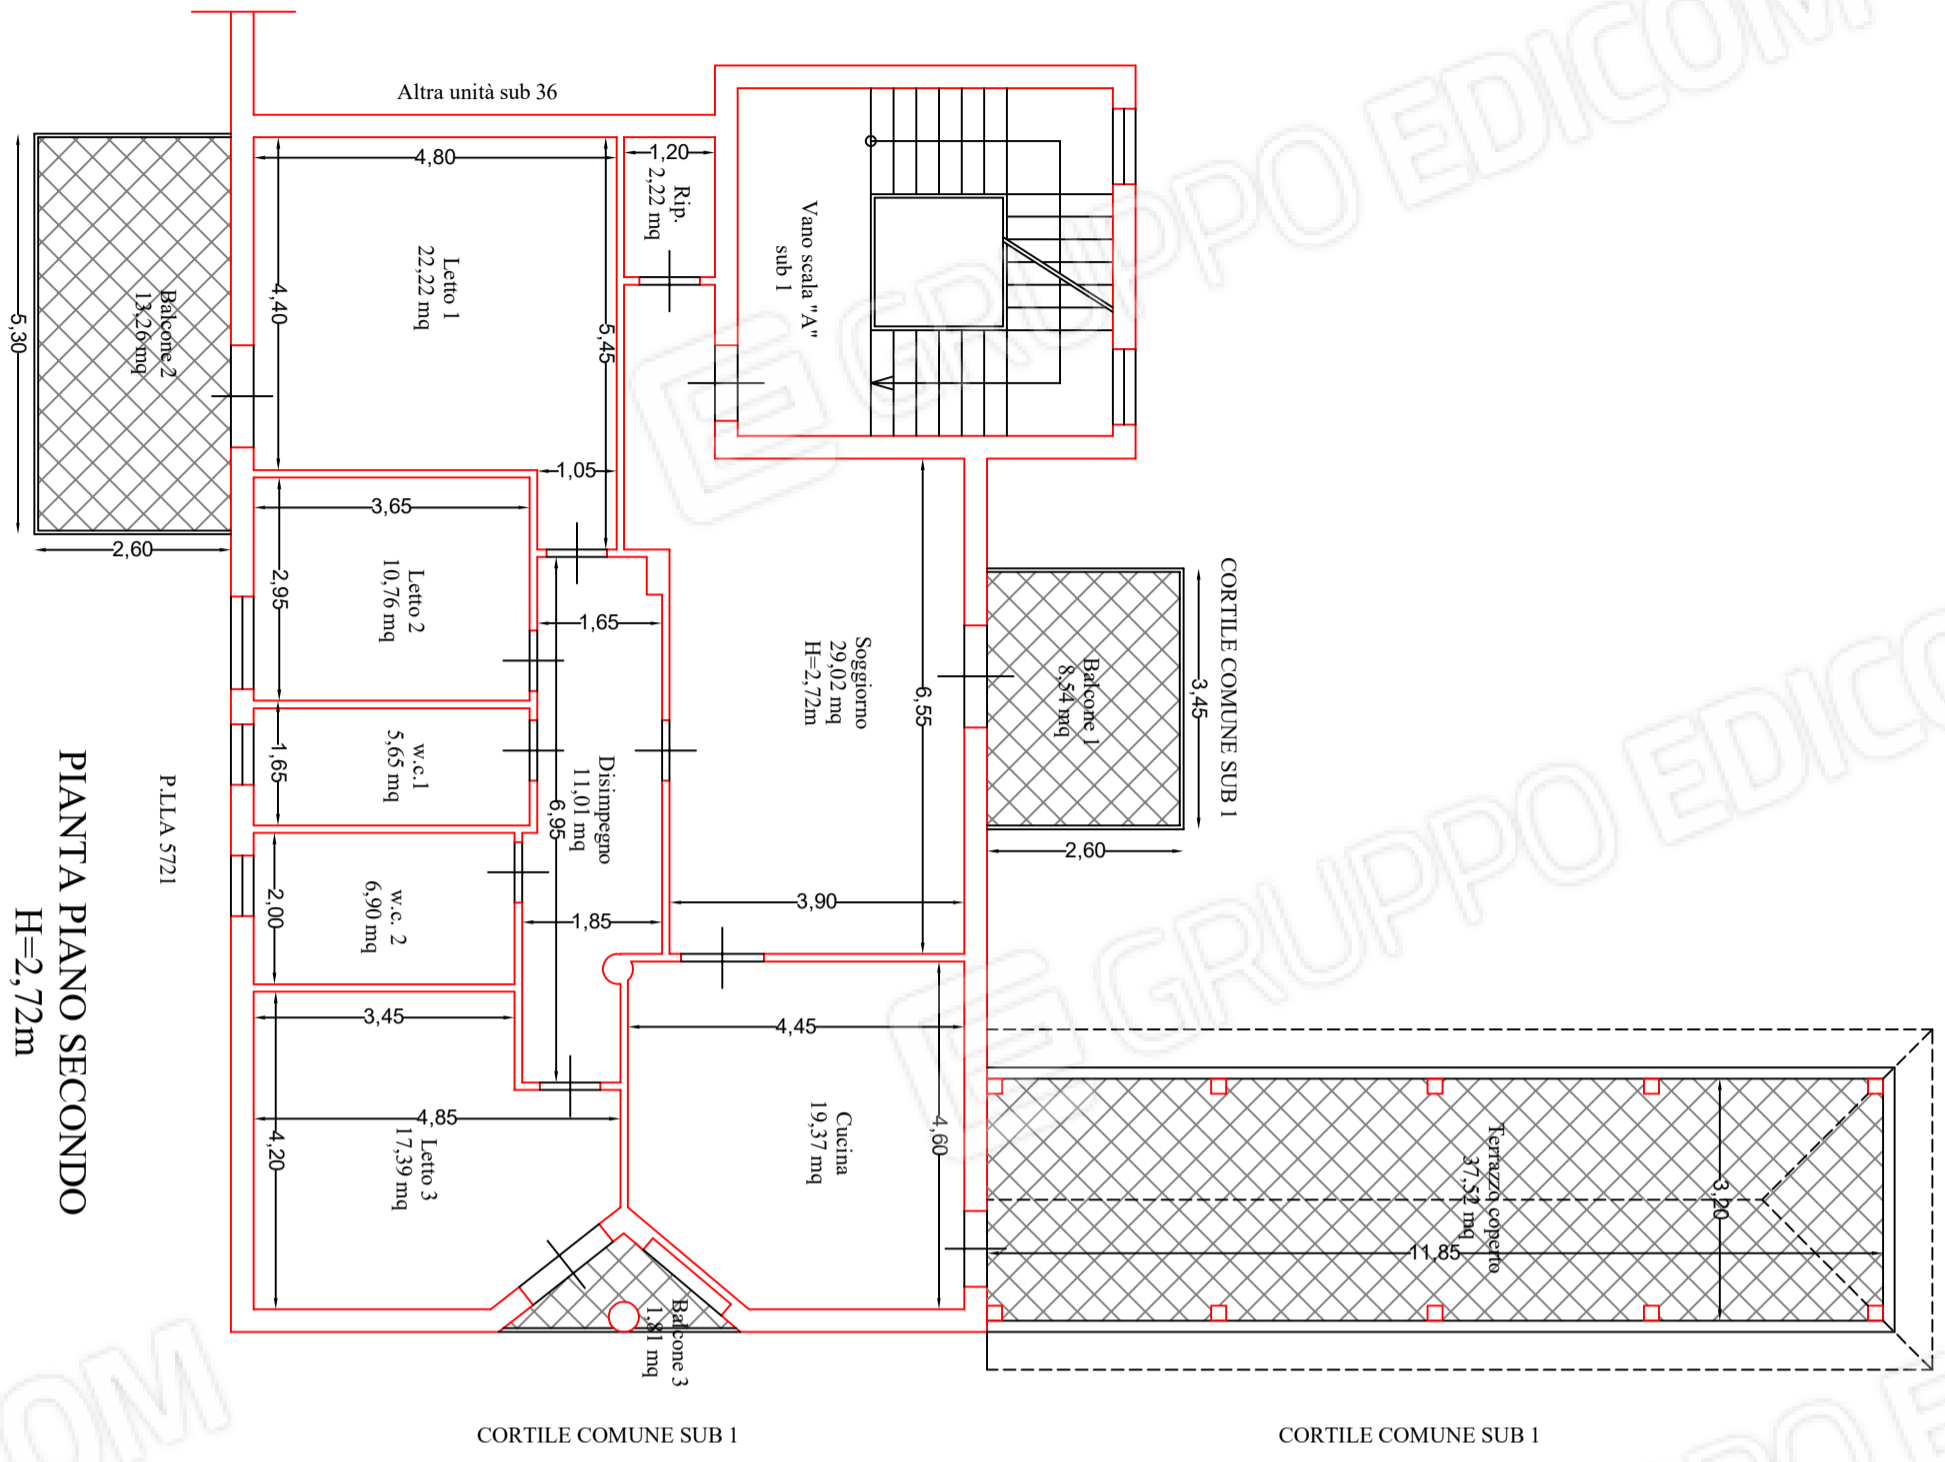

Procedura esecutiva n.405/2018 promossa  
[Redacted]  
[Redacted]  
Allegato n.3a  
LOTTO 2 Piano secondo e interrato  
Planimetria quotata con indicazione  
delle destinazioni d'uso  
L'esperto  
Ing. Giuseppina Merola

Scala 1:100