


### PIANTA PIANO INTERRATO H=3,25m

RAMPA COMUNE SUB 1

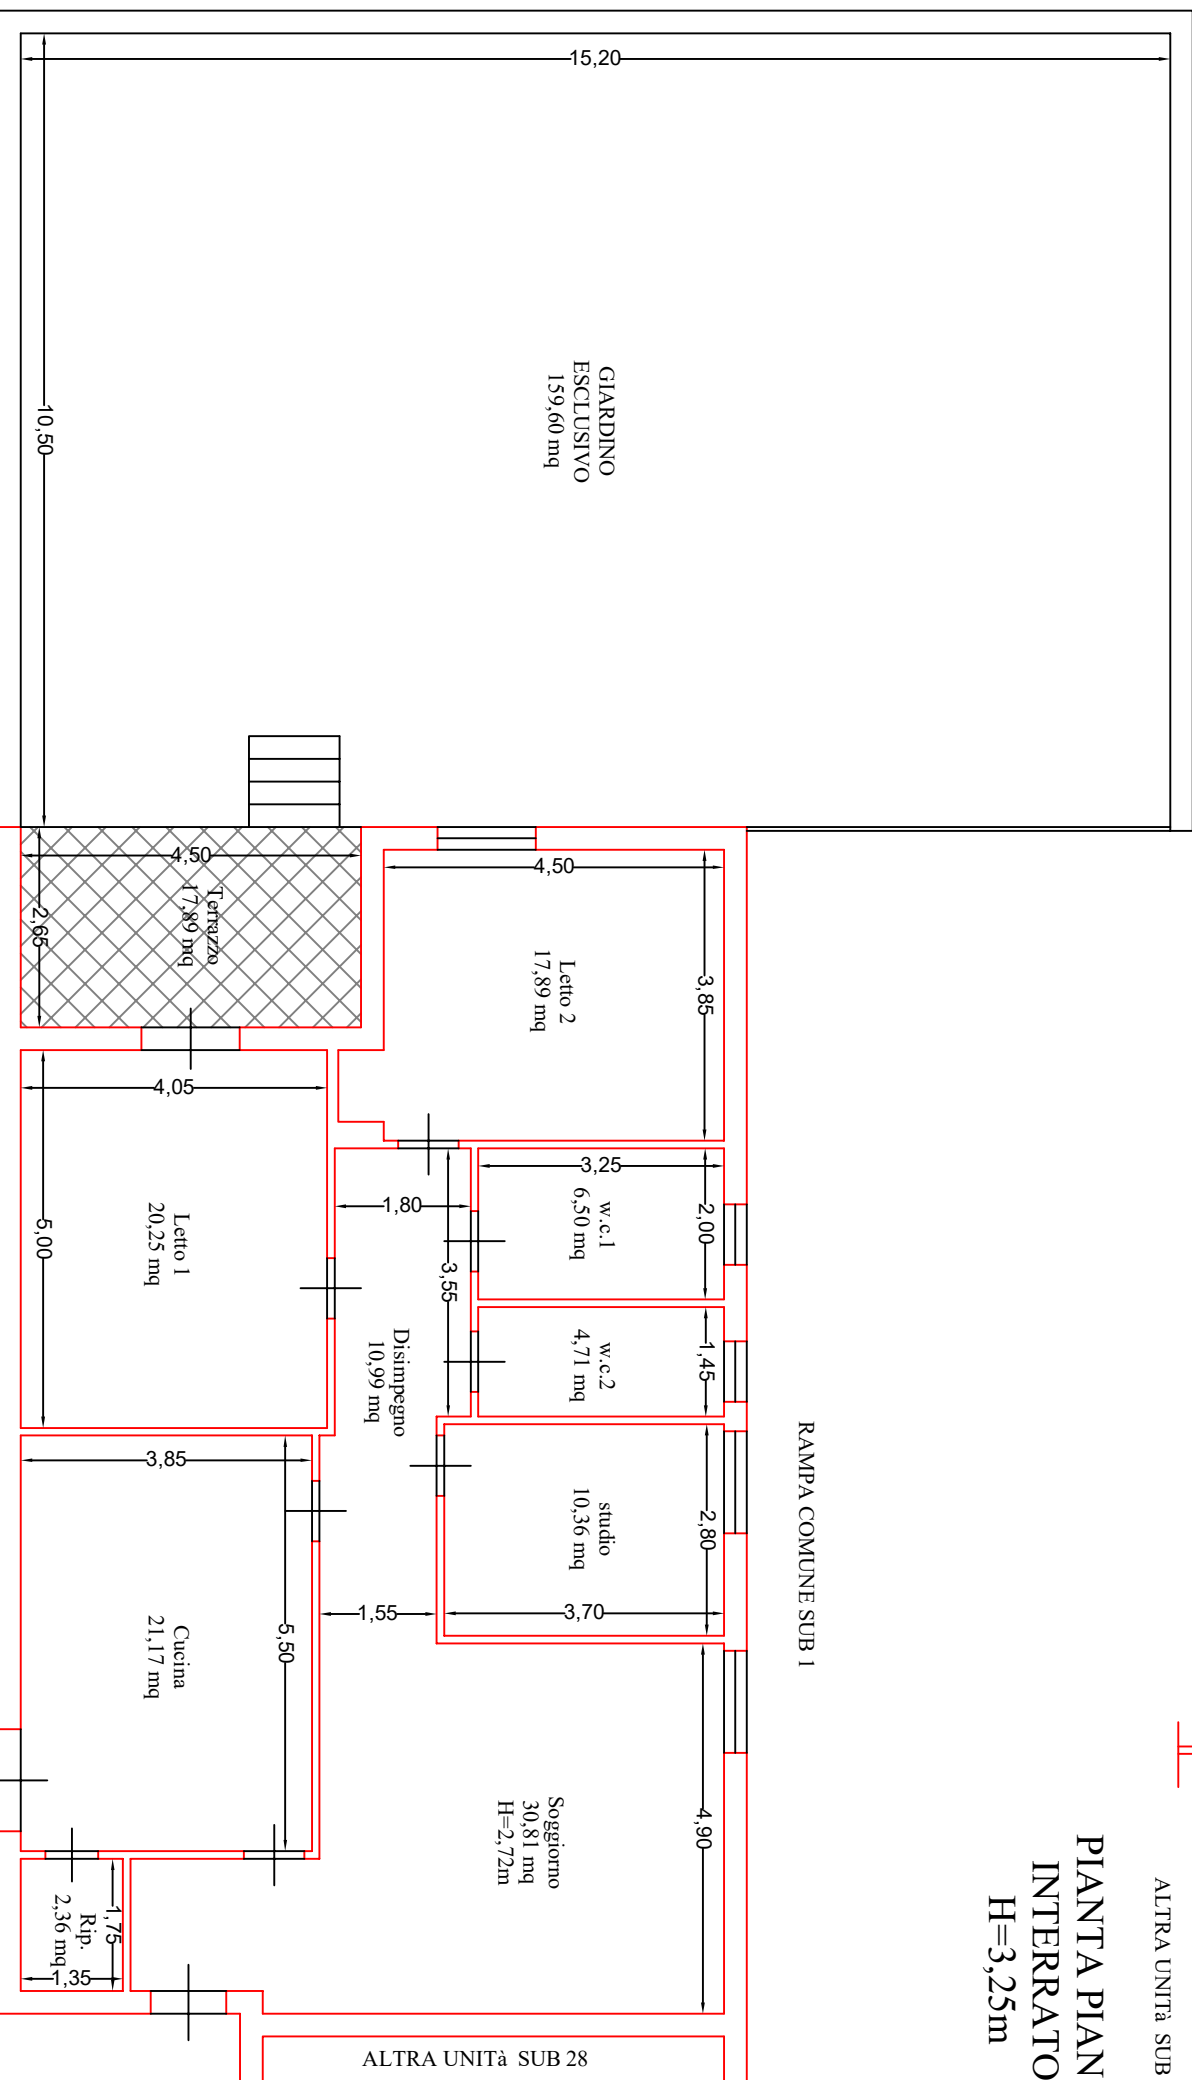

### PIANTA PIANO TERRA H=2,72m

Allegato n.3a  
LOTTO 3 Piano terra e interrato  
Planimetria quotata con indicazione  
delle destinazioni d'uso  
L'esperto  
ing. Giuseppina Merola

Scala 1:100