


**PIANTA PIANO
INTERRATO**
H=3,25m

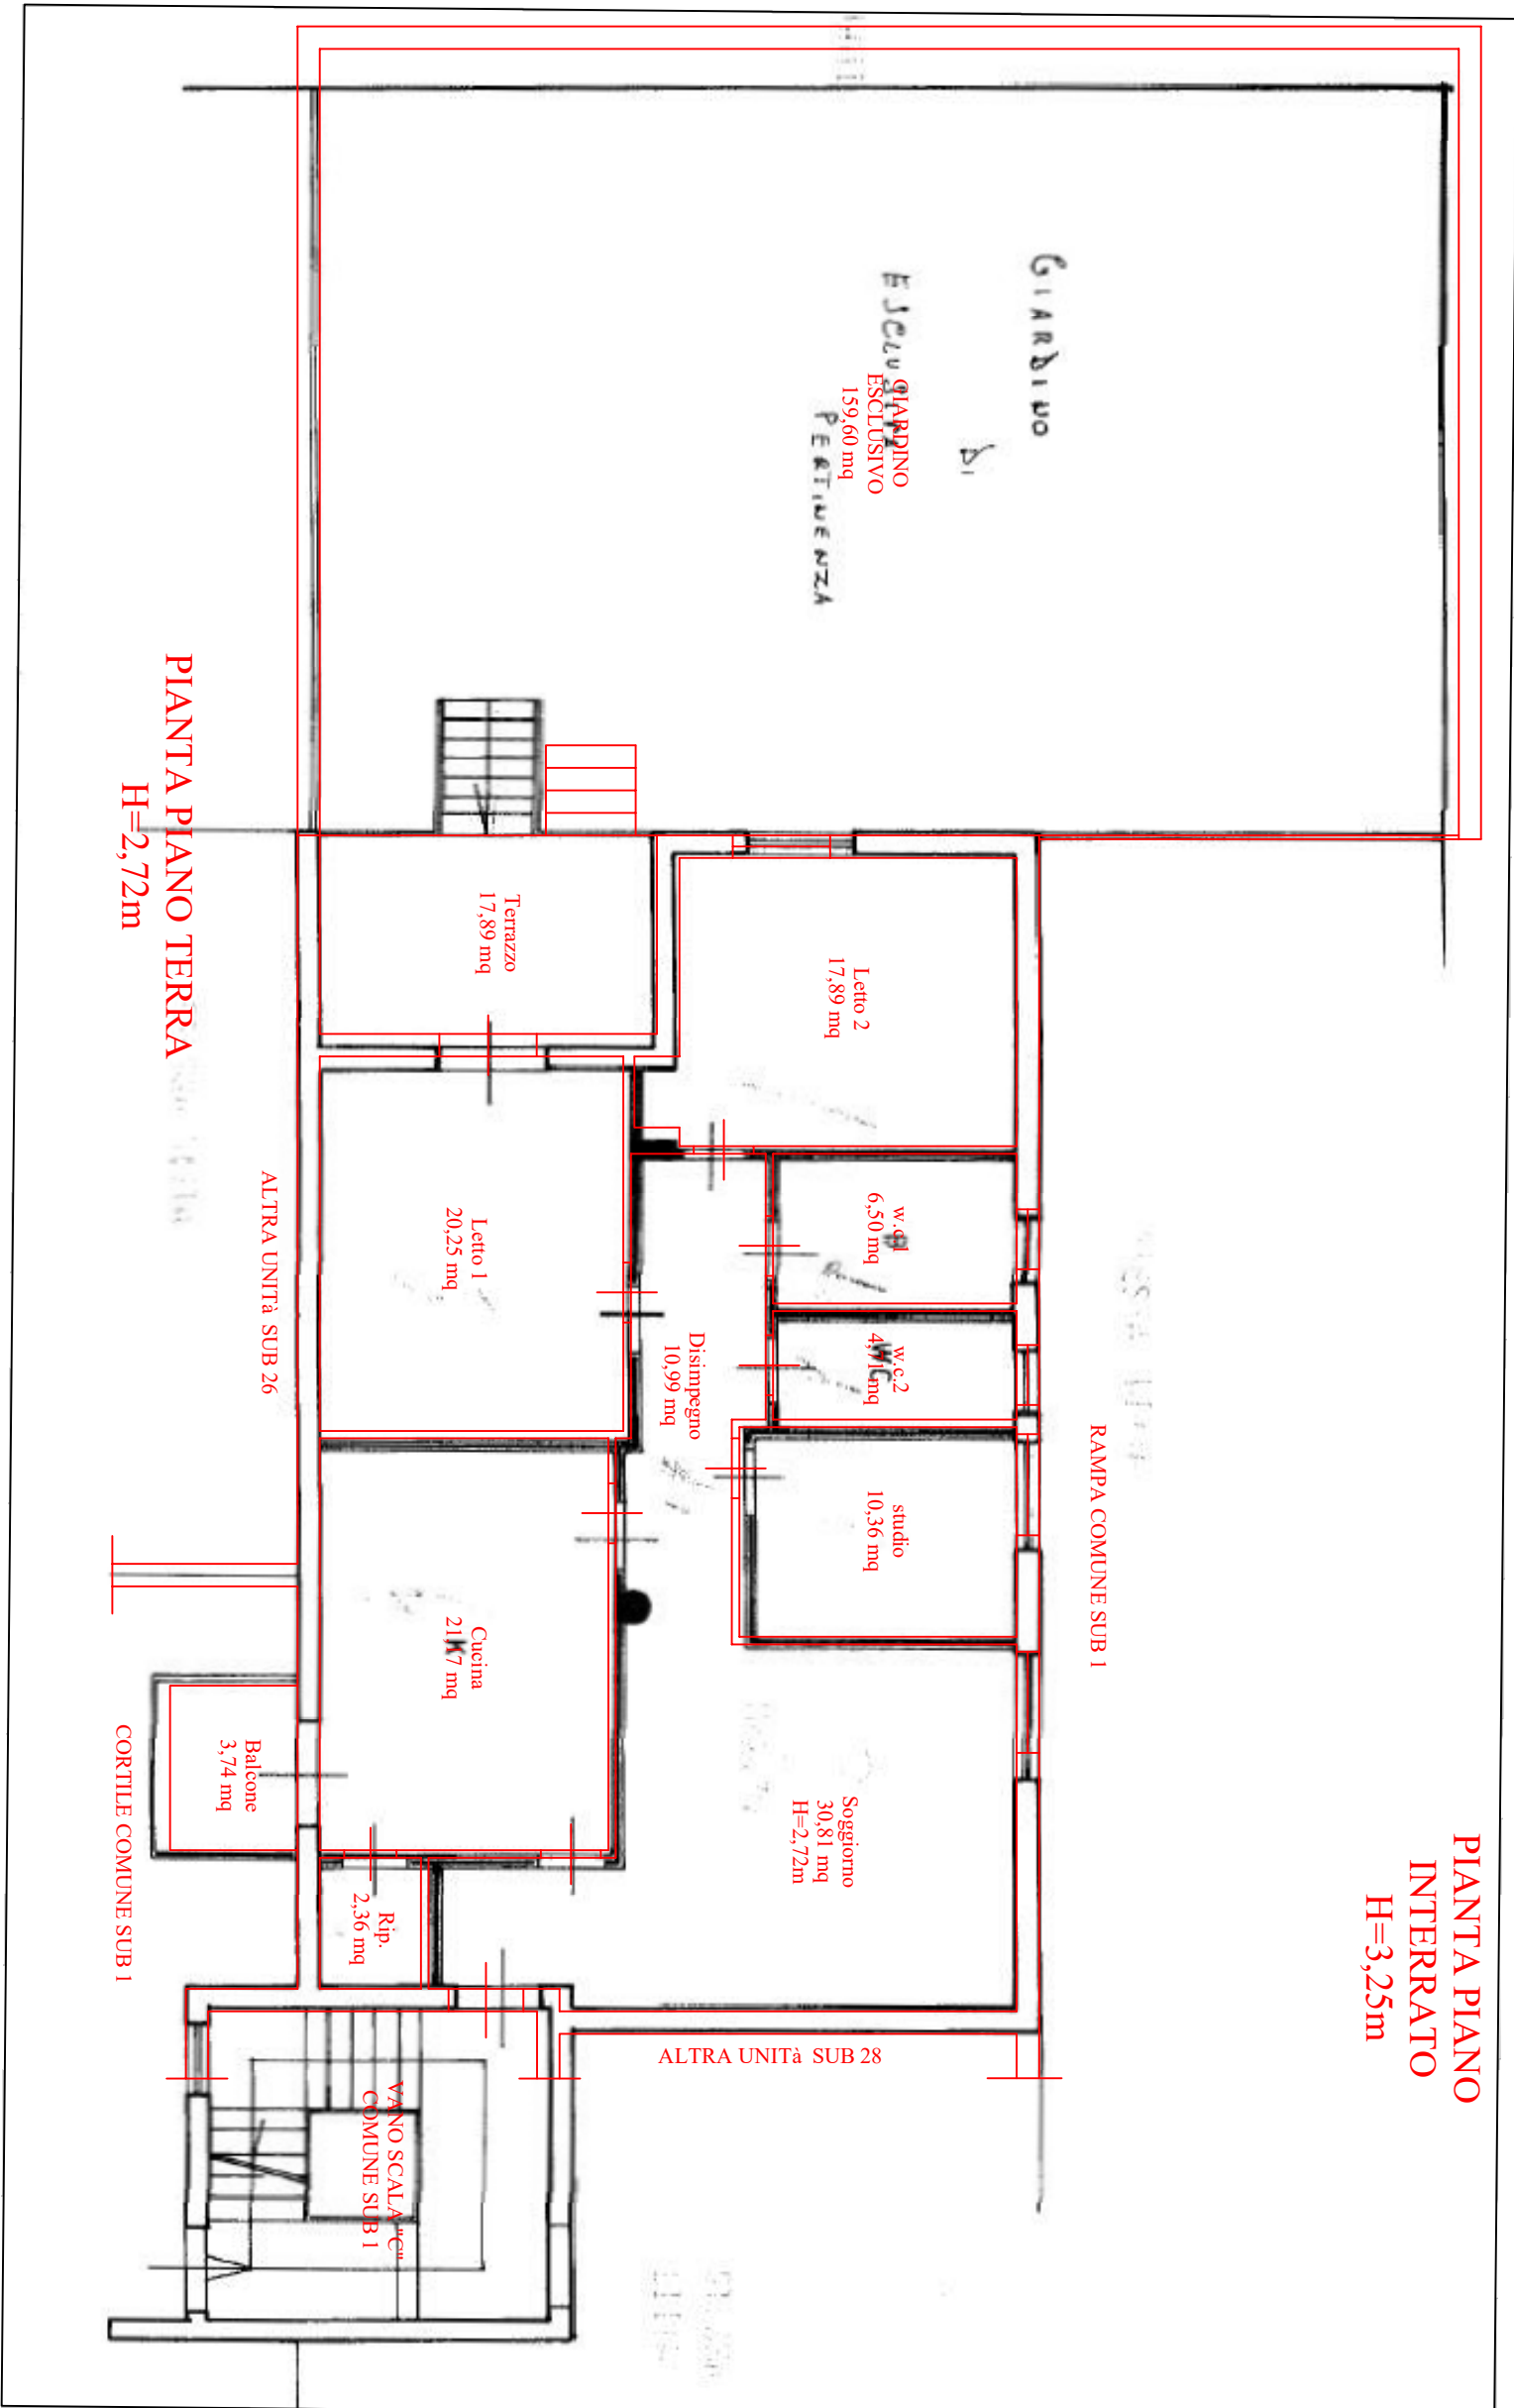

PIANTA PIANO TERRA
H=2,72m

Allegato n. 3b
LOTTO 3 : Piano terra e interrato
Sovrapposizione grafici stato di fatto e
planimetria catastale
L'esperto
ing. Giuseppina Merola

Scala 1:100