


ALTRE UNITÀ SUB 8 E 9

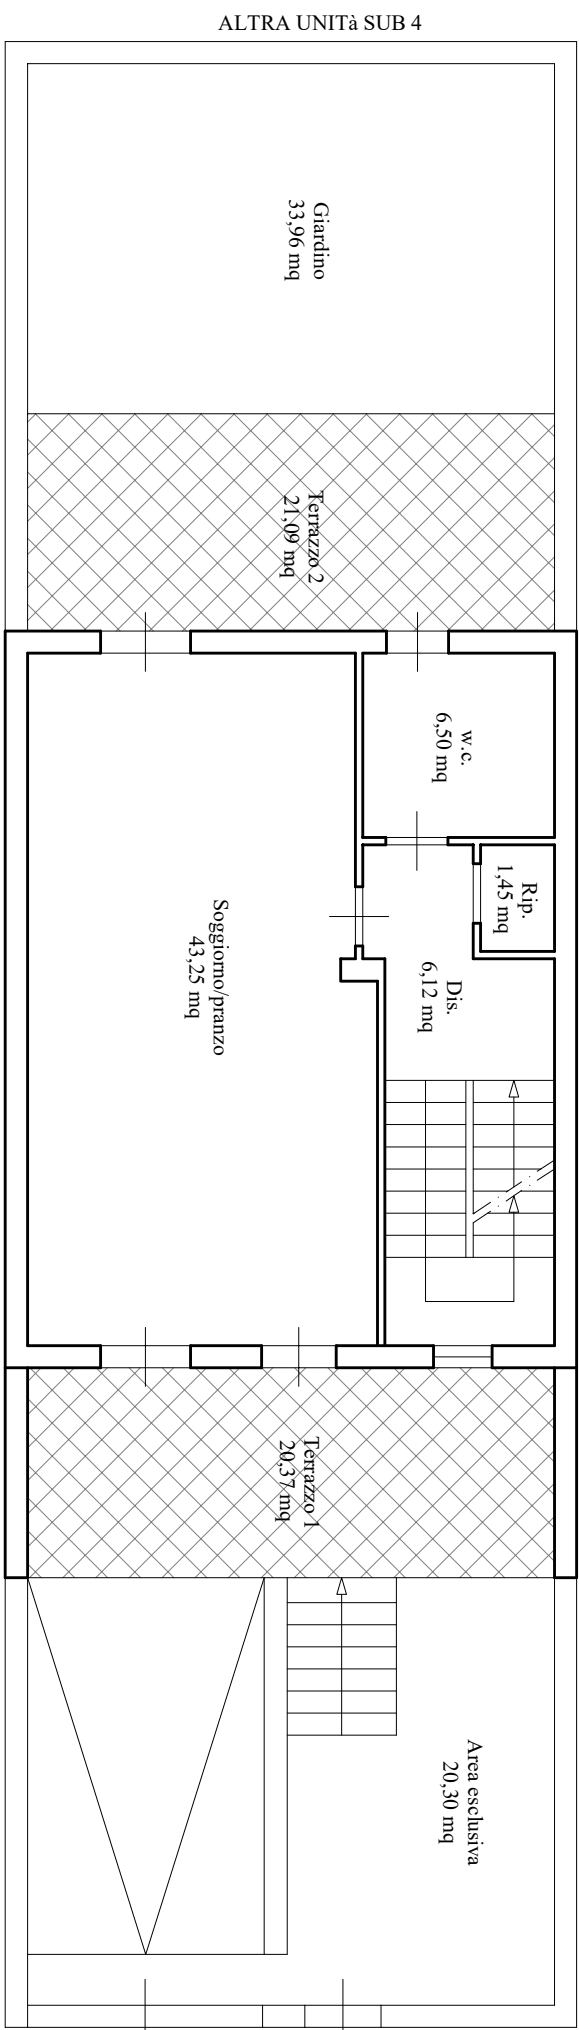


P.LLA 6719 - VIA DALLA CHIESA

PIANTA PIANO RIALZATO

H=2,80m



ALTRA UNITÀ SUB 11

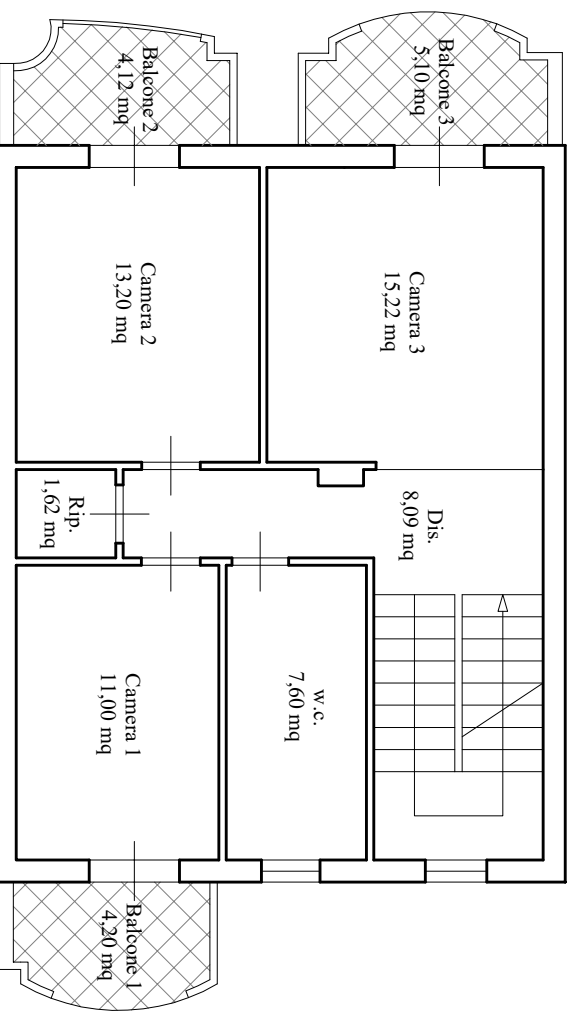

PIANTA PIANO PRIMO


H=2,80m

PIANTA PIANO SECONDO

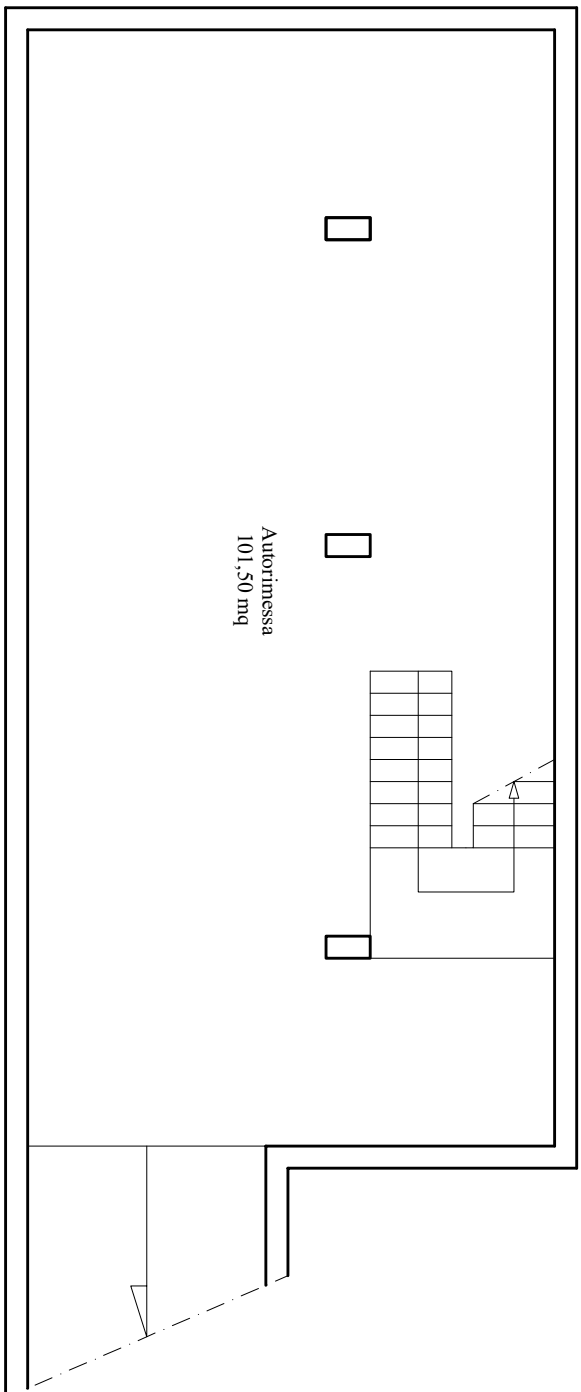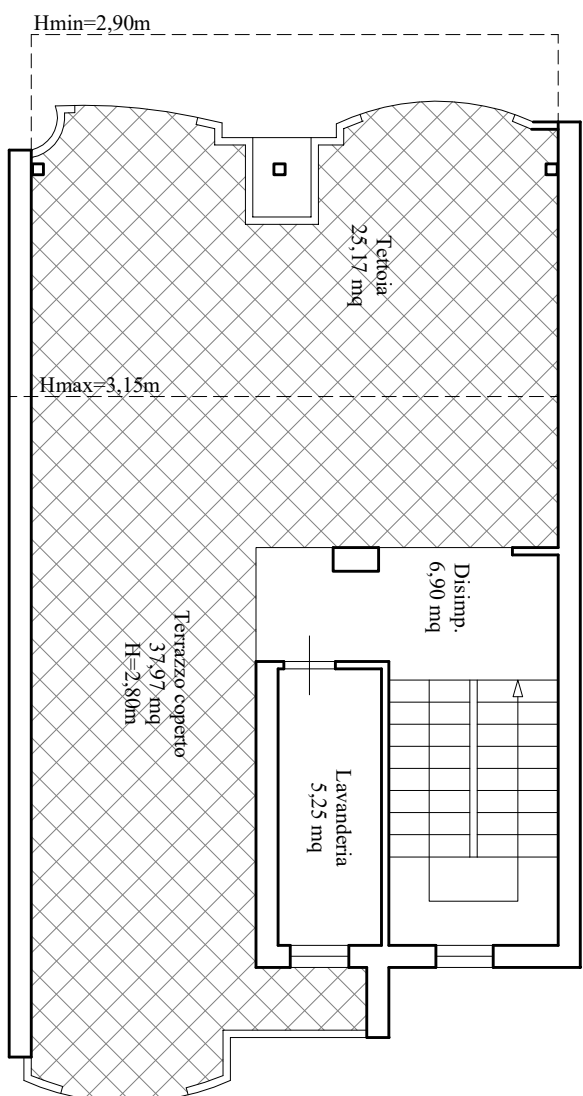

PIANTA PIANO SEMINTERRATO

H=2,85m

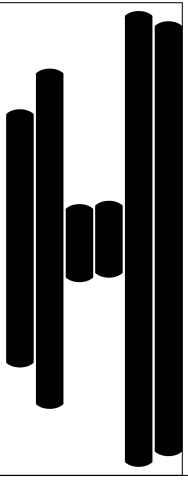

Allegato n.3a
LOTTO 8 Piano terra e interrato, primo e secondo - Planimetria quotata con indicazione delle destinazioni d'uso
L'esperto
ing. Giuseppina Merola

Scala 1:100