



P.LLA 6719 - VIA DALLA CHIESA

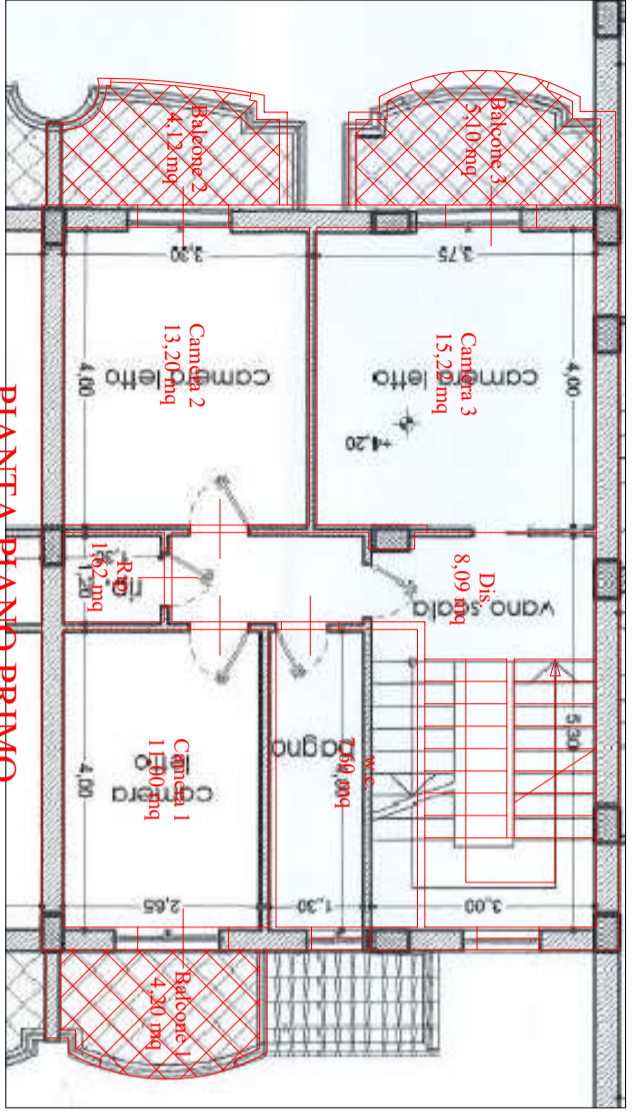


PIANTA PIANO PRIMO  
H=2,80m


PIANTA PIANO RIALZATO  
H=2,80m

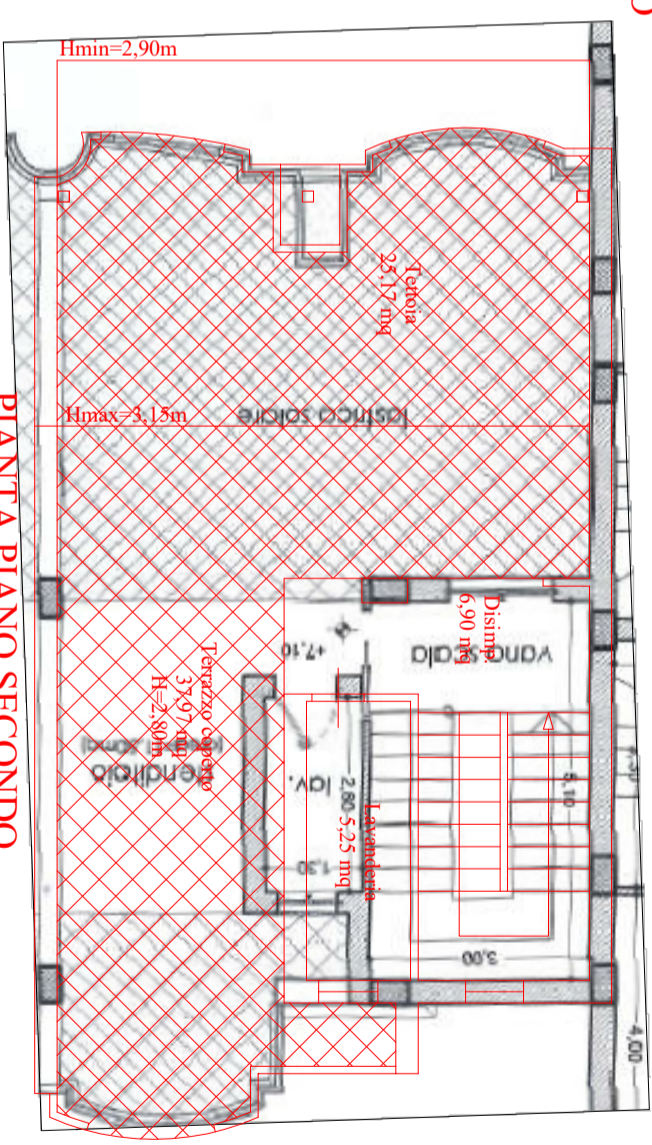

PIANTA PIANO SECONDO

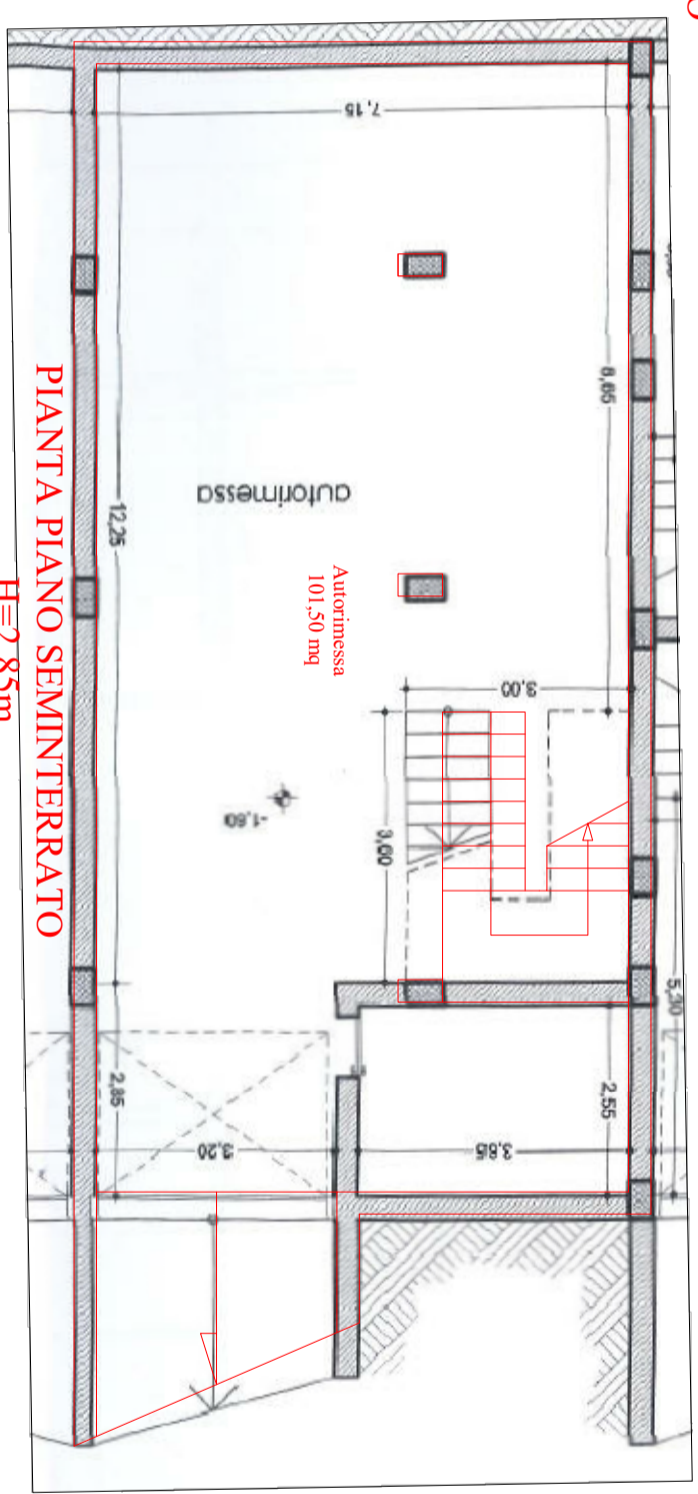

PIANTA PIANO SEMINTERRATO  
H=2,85m

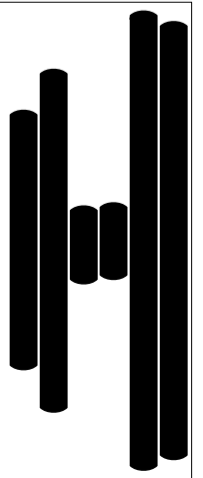

Allegato n.3c  
 LOTTO 8 Piano terra e interrato, primo  
 e secondo - Sovrapposizione stato di  
 fatto e titolo autorizzativo  
 L'esperto  
 ing. Giuseppina Merola

Scala 1:100