


ALTRA UNITÀ SUB 5


ALTRA UNITÀ SUB 10

P.LLA 6719 - VIA DALLA CHIESA


ALTRA UNITÀ SUB 12 e 13  
**PIANTA PIANO RIALZATO**  
H=2,80m

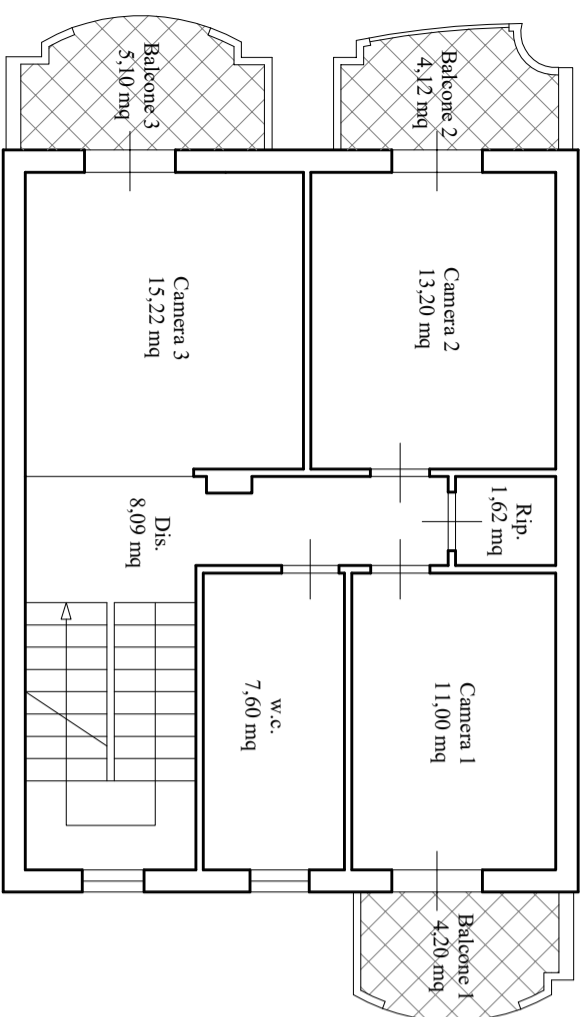

**PIANTA PIANO PRIMO**  
H=2,80m

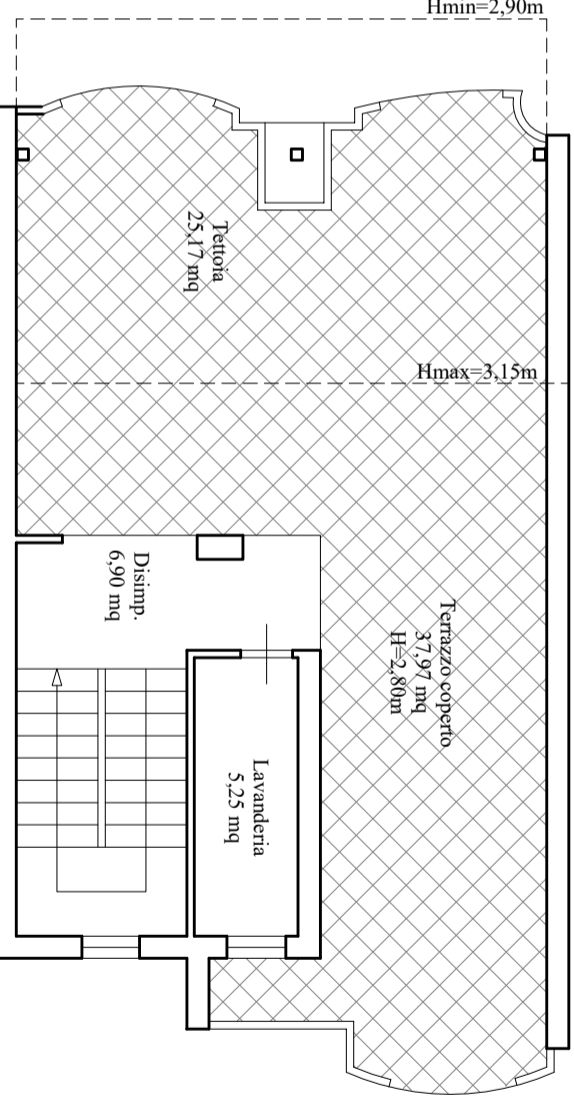

**PIANTA PIANO SECONDO**

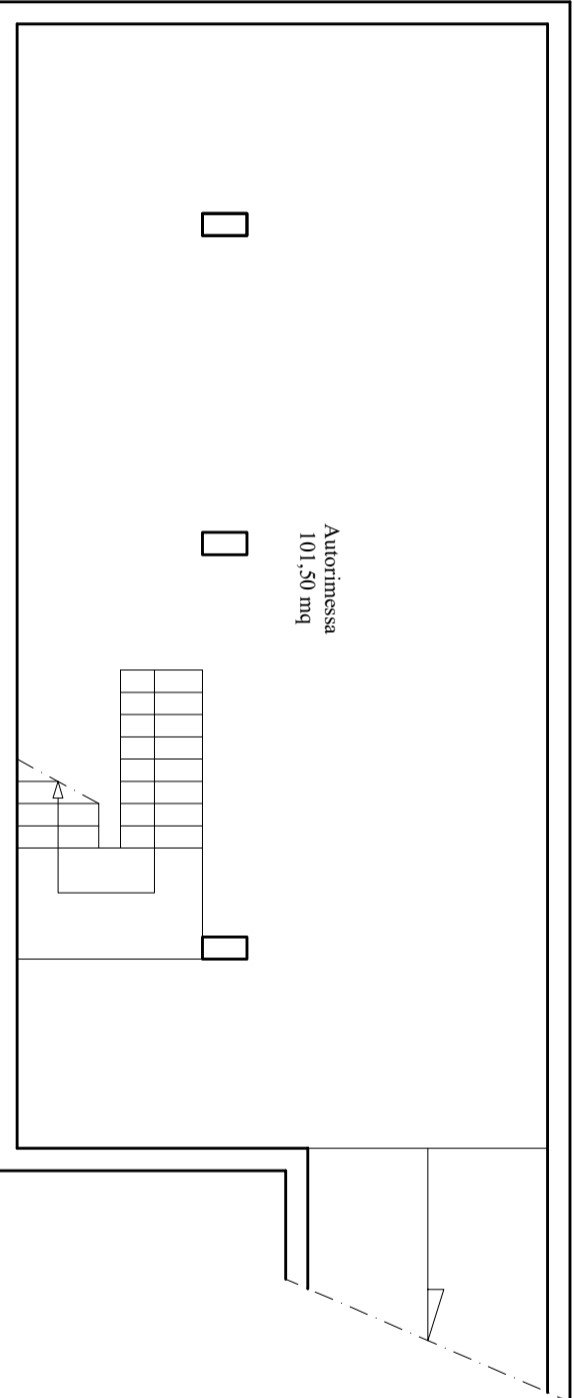

**PIANTA PIANO SEMINTERRATO**  
H=2,85m

LOTTO 9 Piano terra e interrato, primo e secondo - Planimetria quotata con indicazione delle destinazioni d'uso

L'esperto  
ing. Giuseppina Merola

Scala 1:100