




PIANTA PIANO SEMINTERRATO
H=2,85m

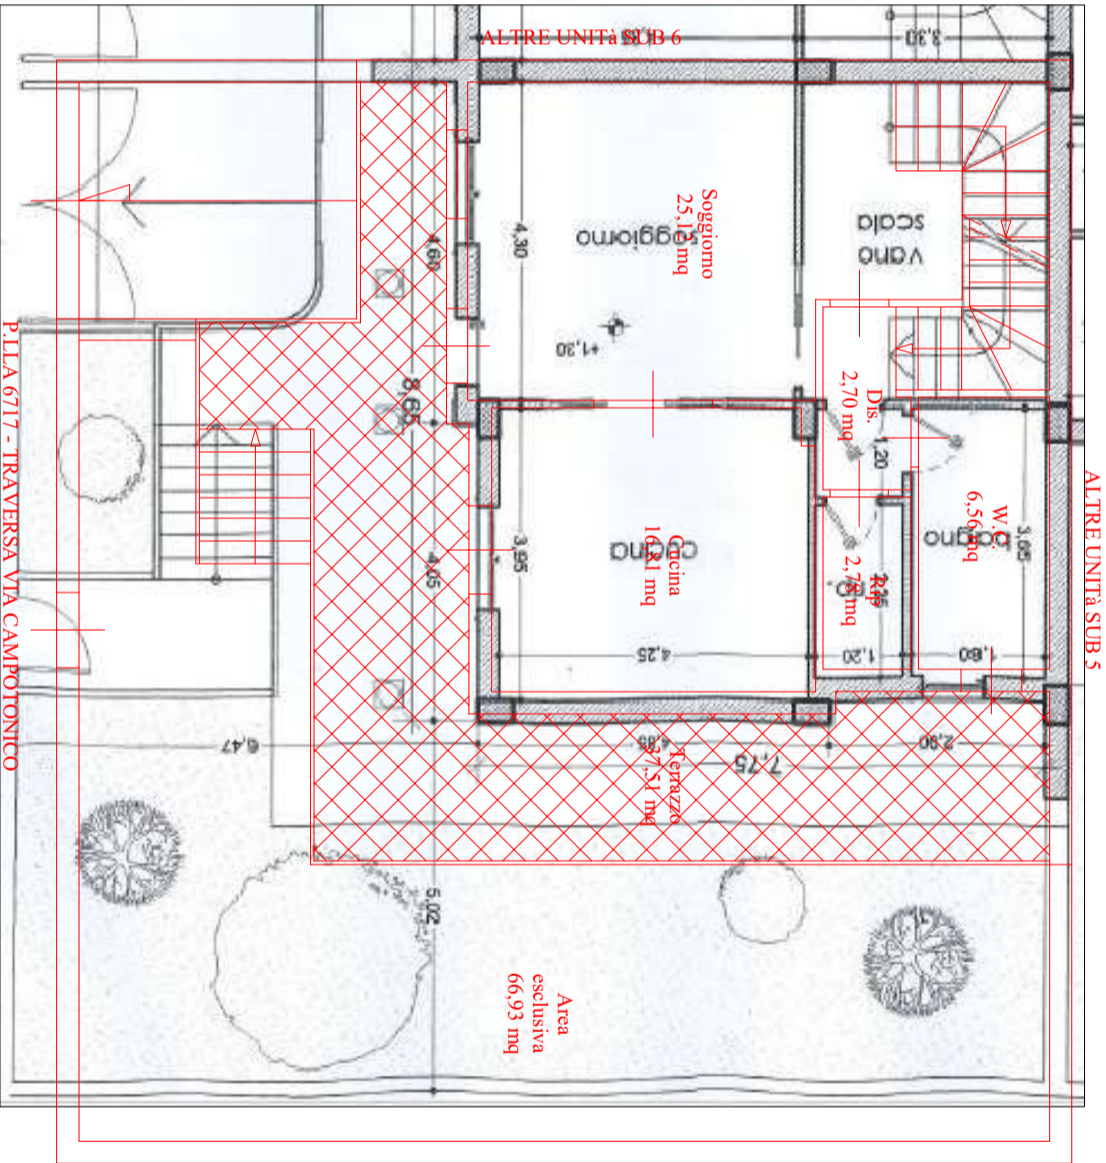

PIANTA PIANO RIALZATO
H=2,70m

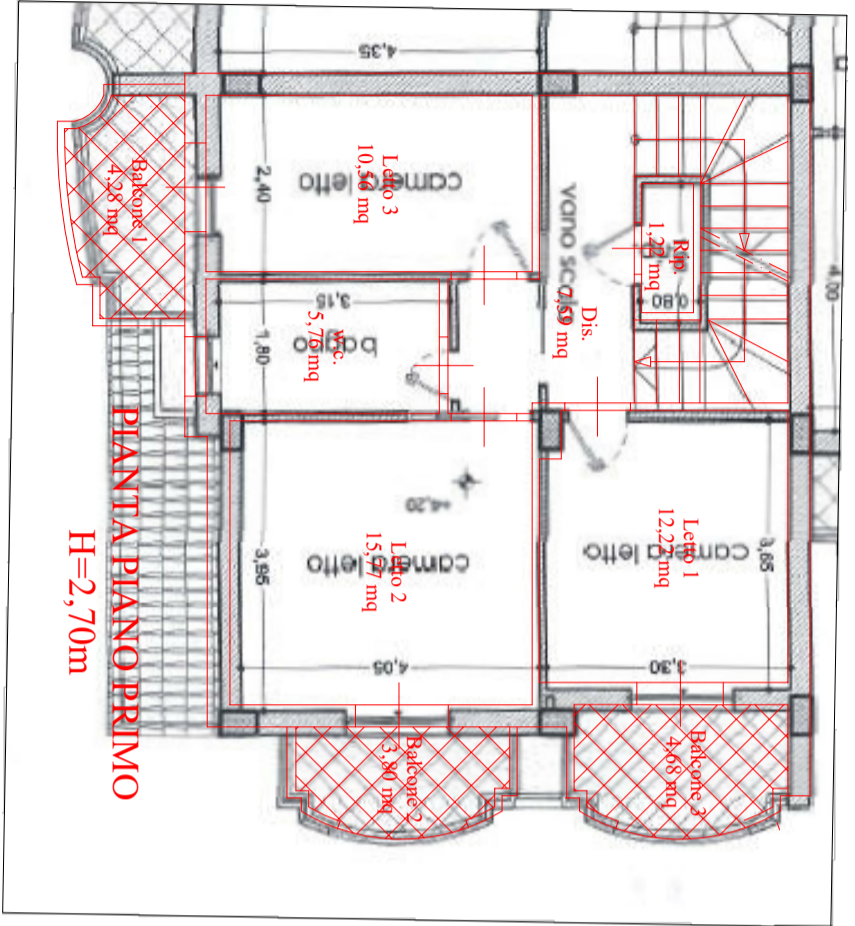


PIANTA PIANO PRIMO
H=2,70m

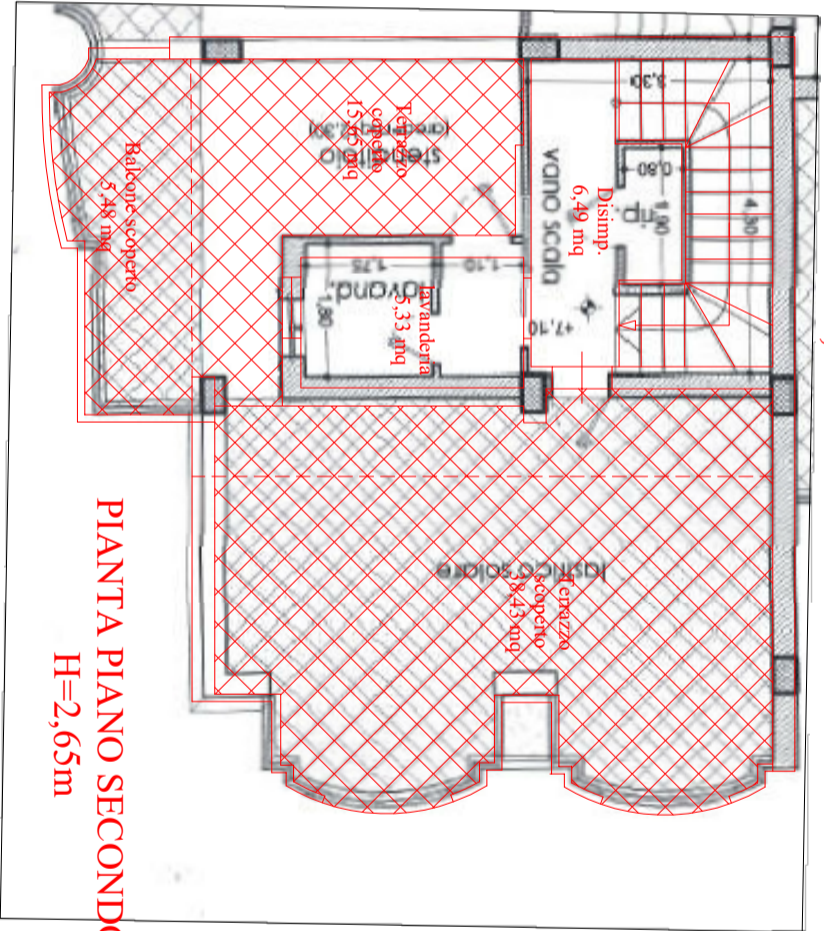

PIANTA PIANO SECONDO
H=2,65m



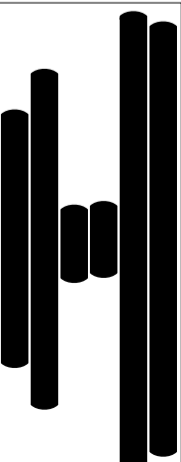

Allegato n.3c
 LOTTO 7 Piano terra e interrato, primo
 e secondo - Sovrapposizione stato di
 fatto e titolo autorizzativo

L'esperto
 ing. Giuseppina Merola

Scala 1:100