




ALTRA DITTA P.LLA 6378

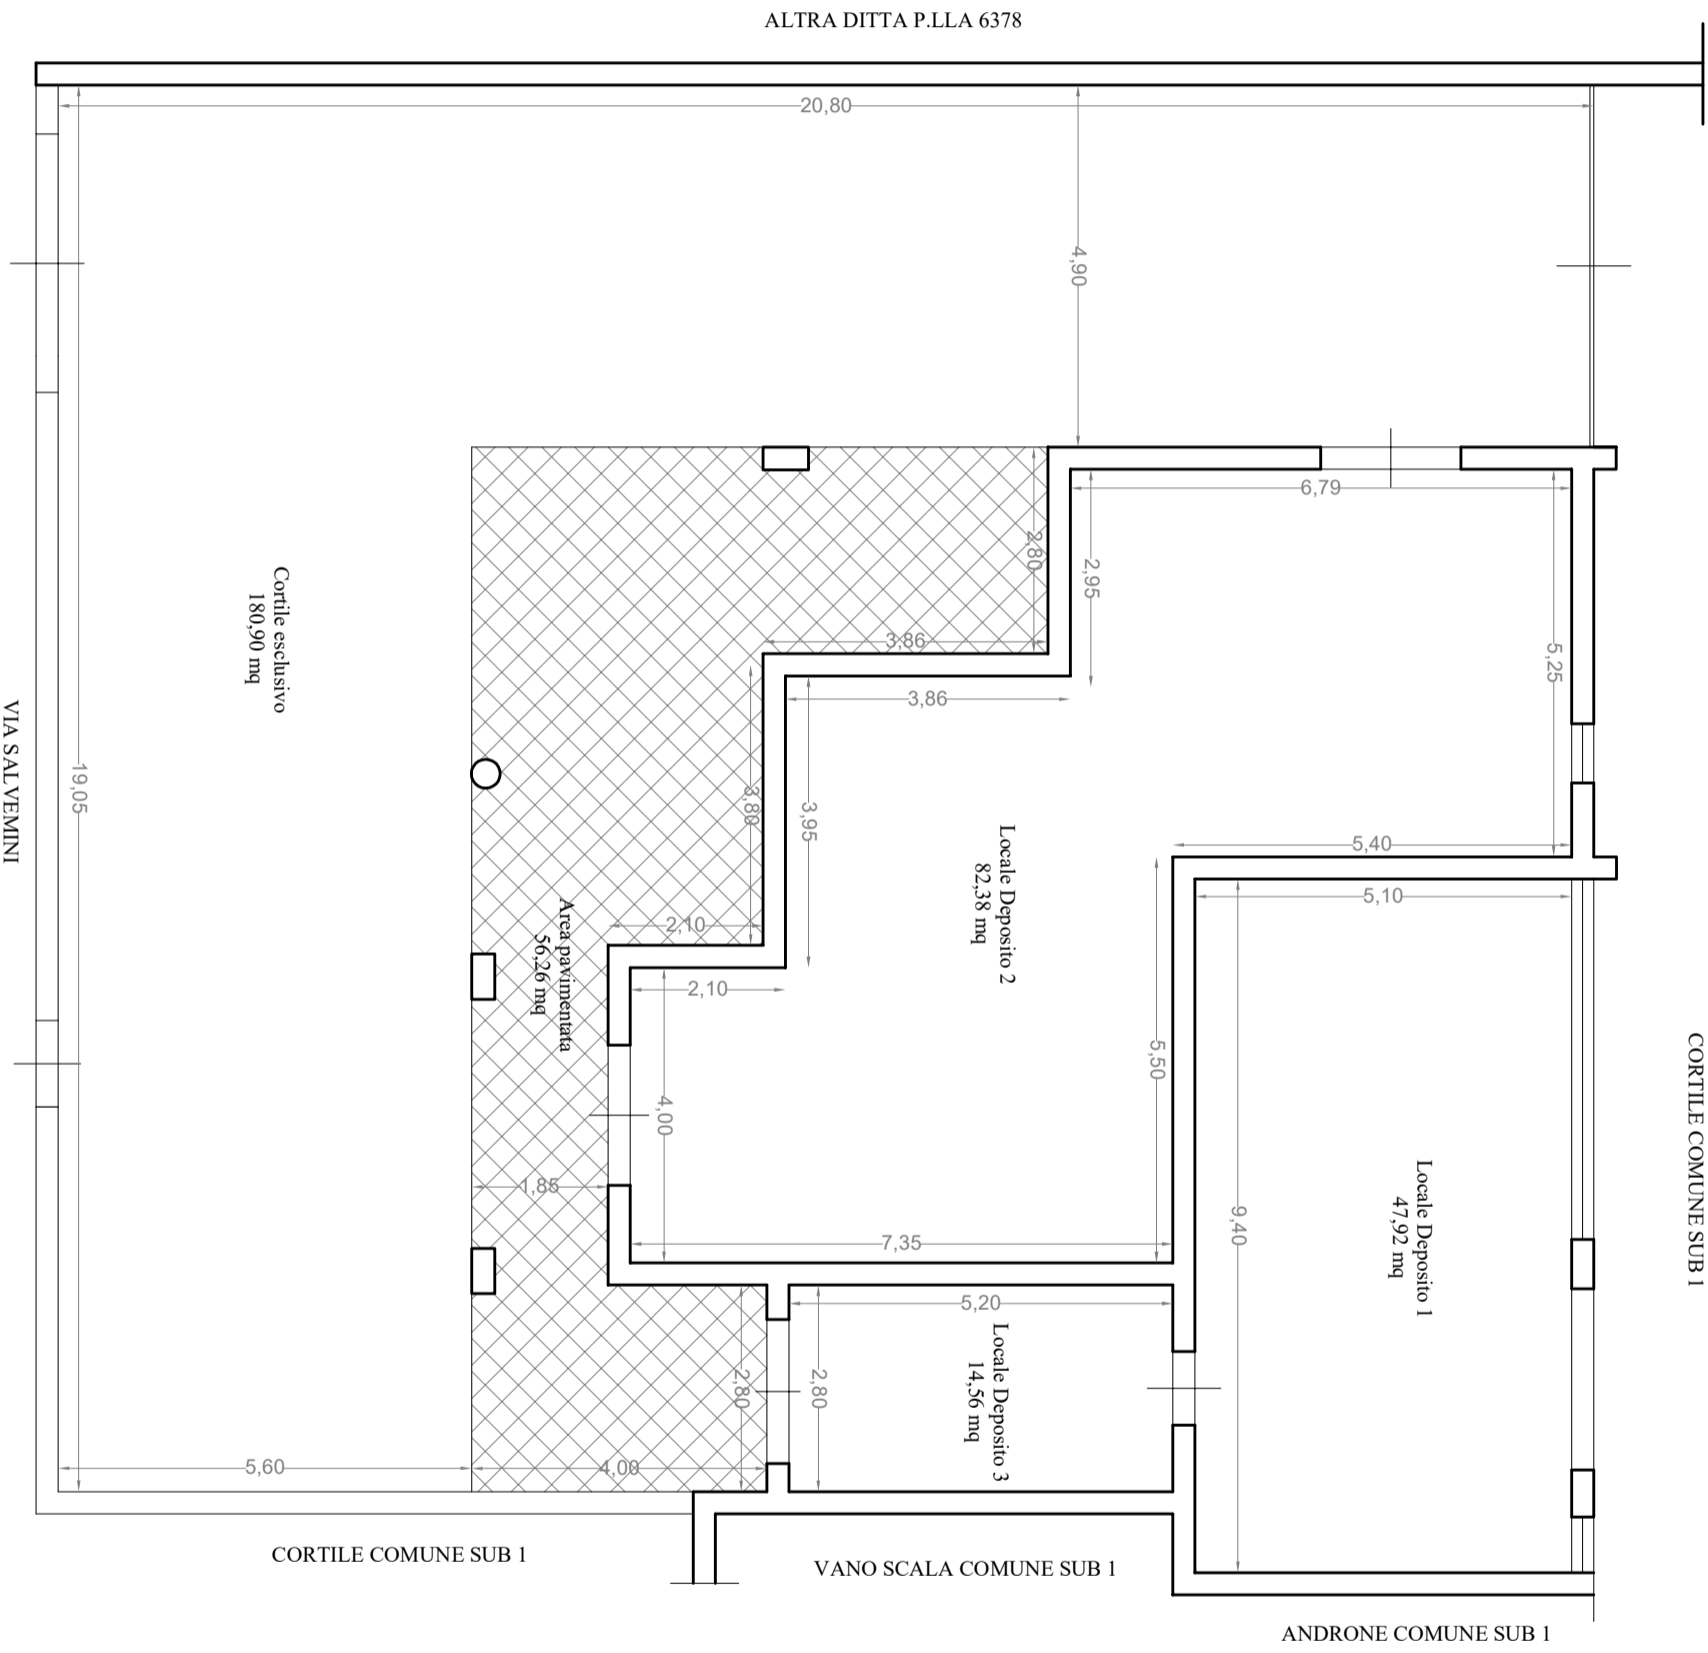

CORTILE COMUNE SUB 1

ANDRONE COMUNE SUB 1

VANO SCALA COMUNE SUB 1

CORTILE COMUNE SUB 1

Cortile esclusivo
180,90 mq

Area pavimentata
56,26 mq


Locale Deposito 2
82,38 mq

Locale Deposito 1
47,92 mq

Locale Deposito 3
14,56 mq

VIA SALVEMINI

PIANTA PIANO TERRA
H=3,00 m

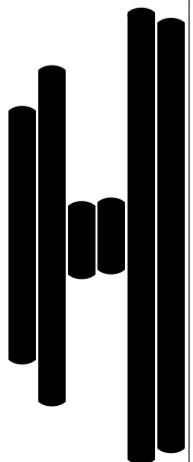

Allegato n.3a
LOTTO 11 Piano terra - Planimetria
quotata con indicazione delle
destinazioni d'uso
L'esperto
ing. Giuseppina Merola

Scala 1:100