


ALTRA DITTA P.LLA 6378

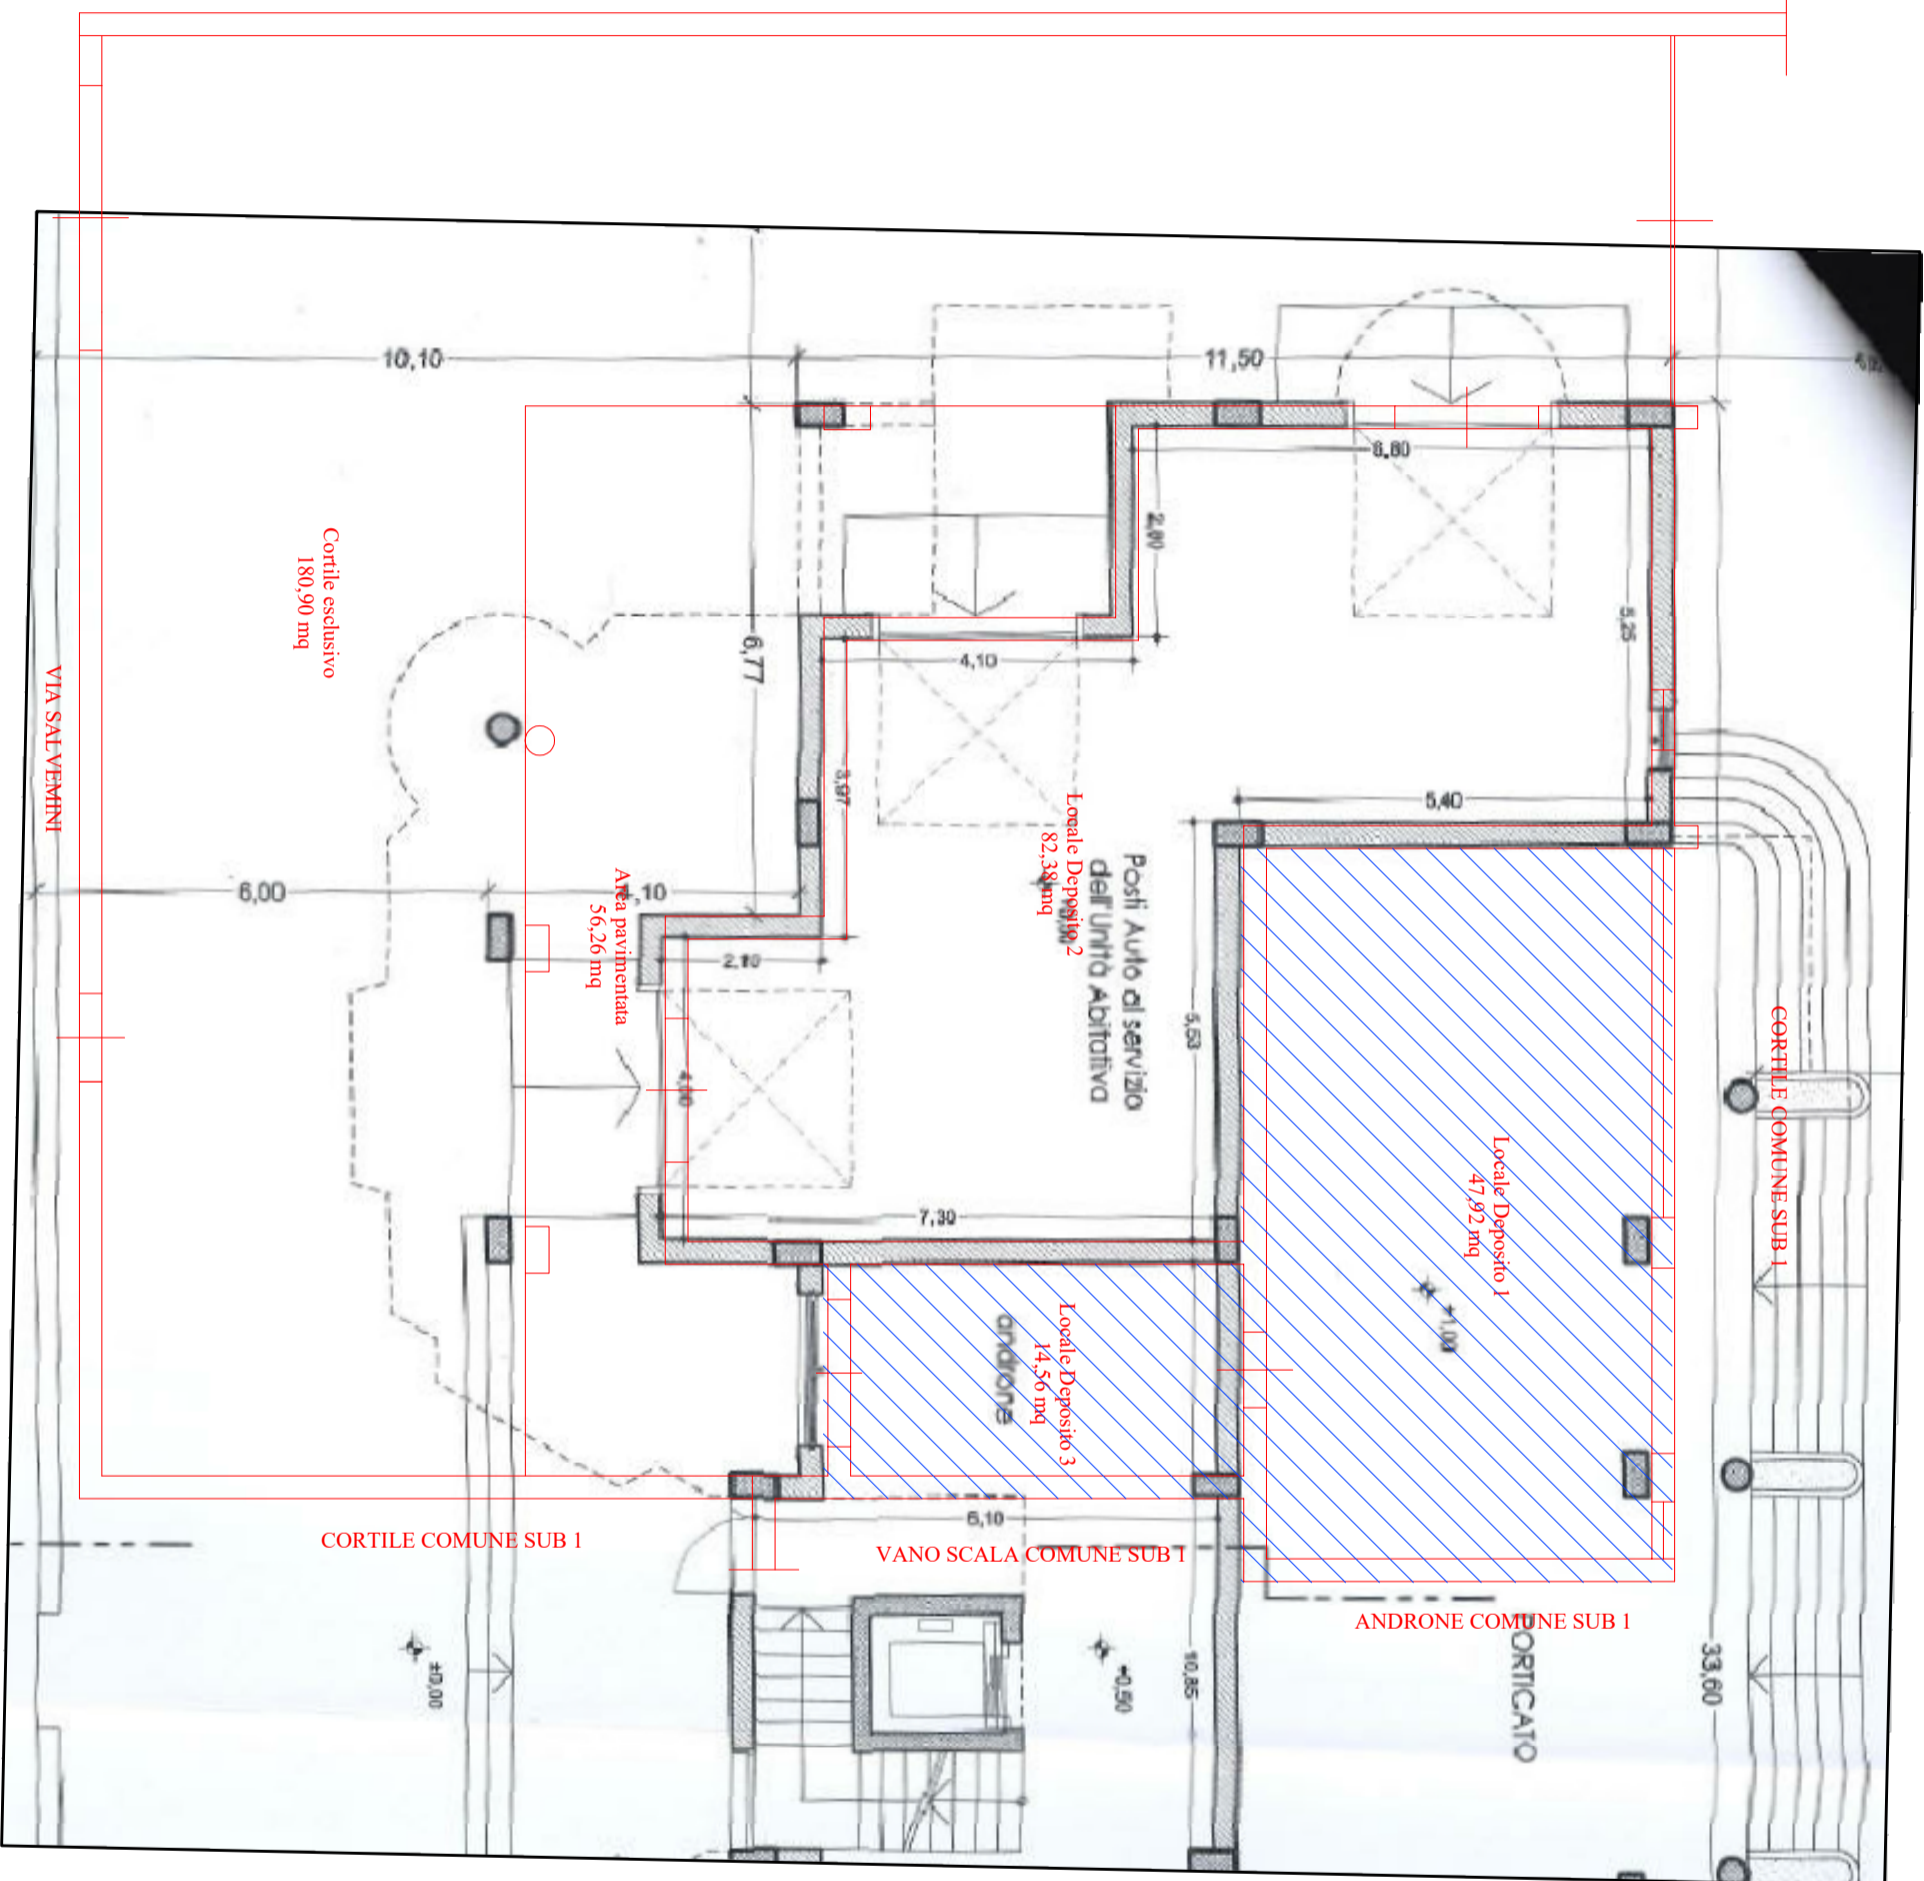

**PIANTA PIANO TERRA**  
**H=3,00 m**

Allegato n.3C  
LOTTO 11 Piano terra  
Sovrapposizione stato di fatto e titolo  
autorizzativo  
L'esperto  
ing. Giuseppina Merola

Scala 1:100