



CORSIA MANOVRA COMUNE SUB 1

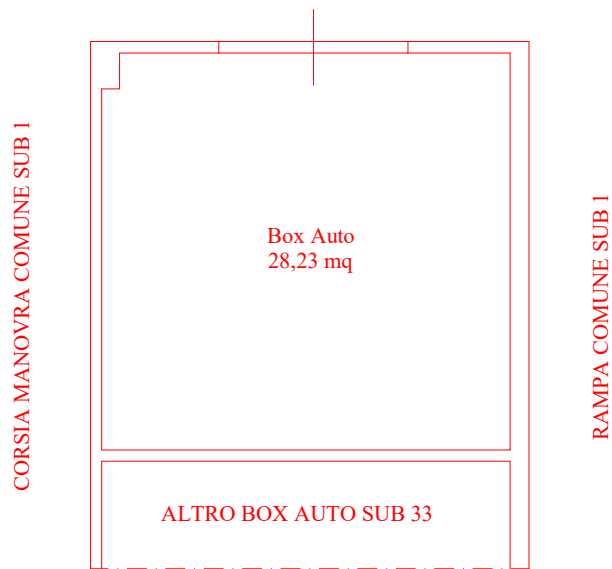

PIANTA PIANO INTERRATO
H=3,15 m

Procedura esecutiva n.405/18 +178/19

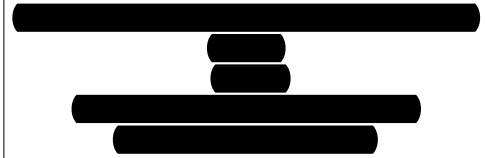

Allegato n.3C
LOTTO 12 Piano interrato
Sovrapposizione stato di fatto e titolo autorizzativo

L'esperto
ing. Giuseppina Merola

Scala 1:100