




CORTILE COMUNE SUB 15

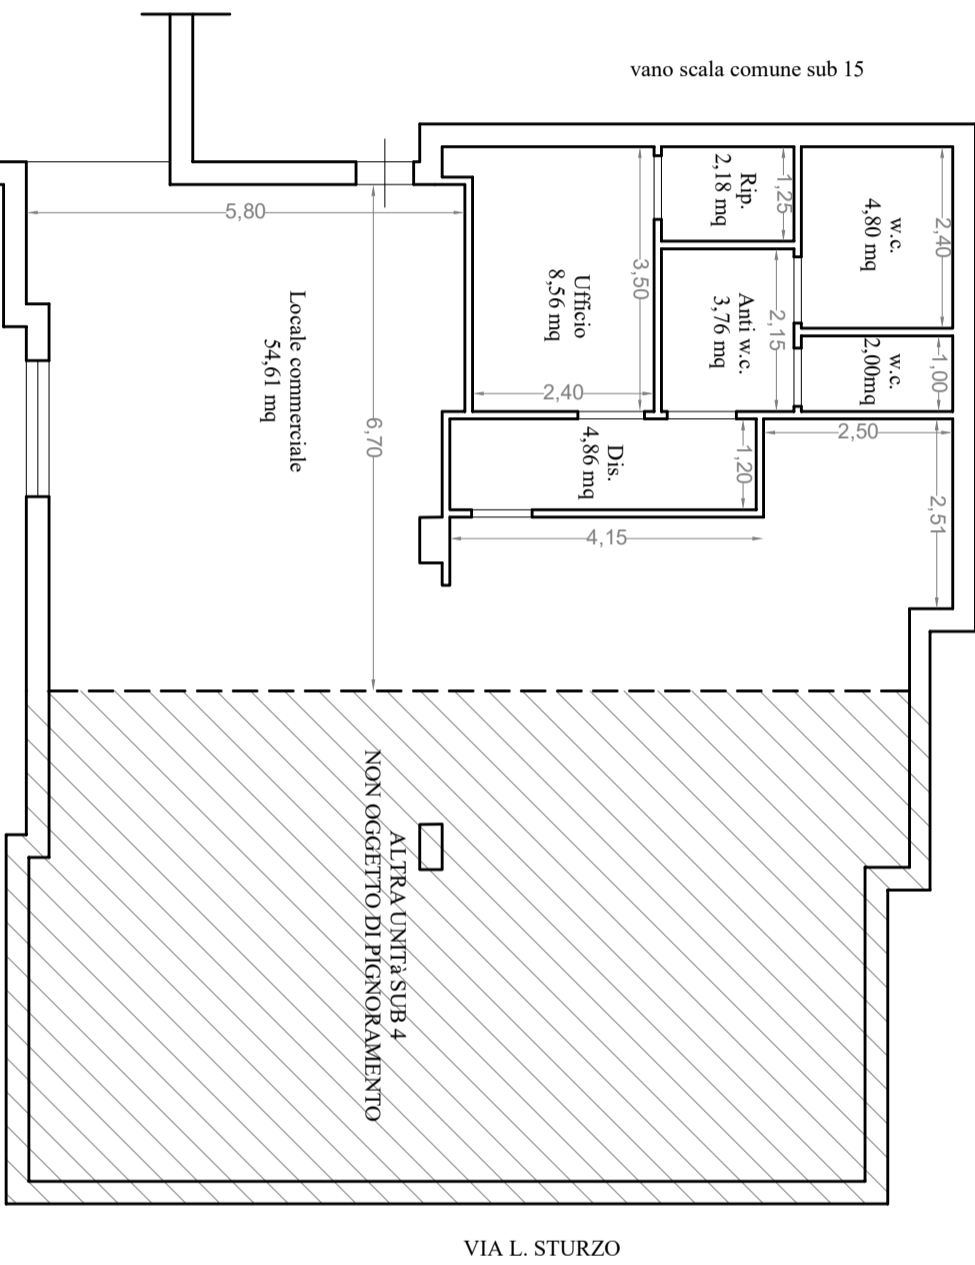

PIANTA PIANO TERRA
H=3,55m

Allegato n.3a
LOTTO 18 Piano terra - Planimetria
quotata con indicazione delle
destinazioni d'uso
L'esperto
ing. Giuseppina Merola

Scala 1:100