

Agenzia del Territorio
CATASTO FABBRICATI
Ufficio Provinciale di
Napoli

Scheda n. 1 Scala 1: 200

Dichiarazione protocollo n. NA0018370 del 12/01/2012

Planimetria di u.i.u. in Comune di Afragola

Via Del Molise

civ. 41

Identificativi Catastali:

Sezione:

Foglio: 4

Particella: 769

Subalterno: 5

Compiuta da:


Iscritto all'albo:
Periti Edili

Prov. Napoli

N. 3332

PIANTA PIANO SECONDO
H=2.65

PARTICELLA 1341

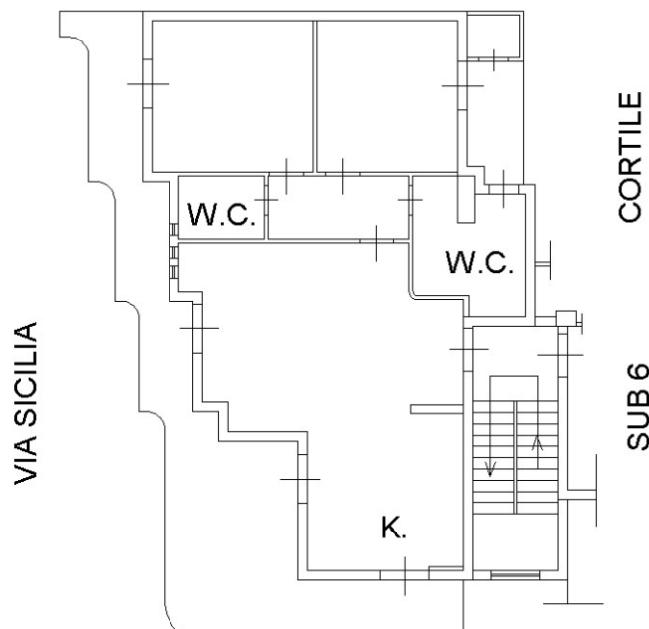

VIA DEL MOLISE



NORD

Ultima planimetria in atti