


RILIEVO DELLO STATO DEI LUOGHI

DATI CATASTALI: COMUNE DI MELITO DI NAPOLI (NA)
FOGLIO 3 P.LLA 659 SUB 2


TAV. 1

 UNITÀ IMMOBILIARE IN OGGETTO

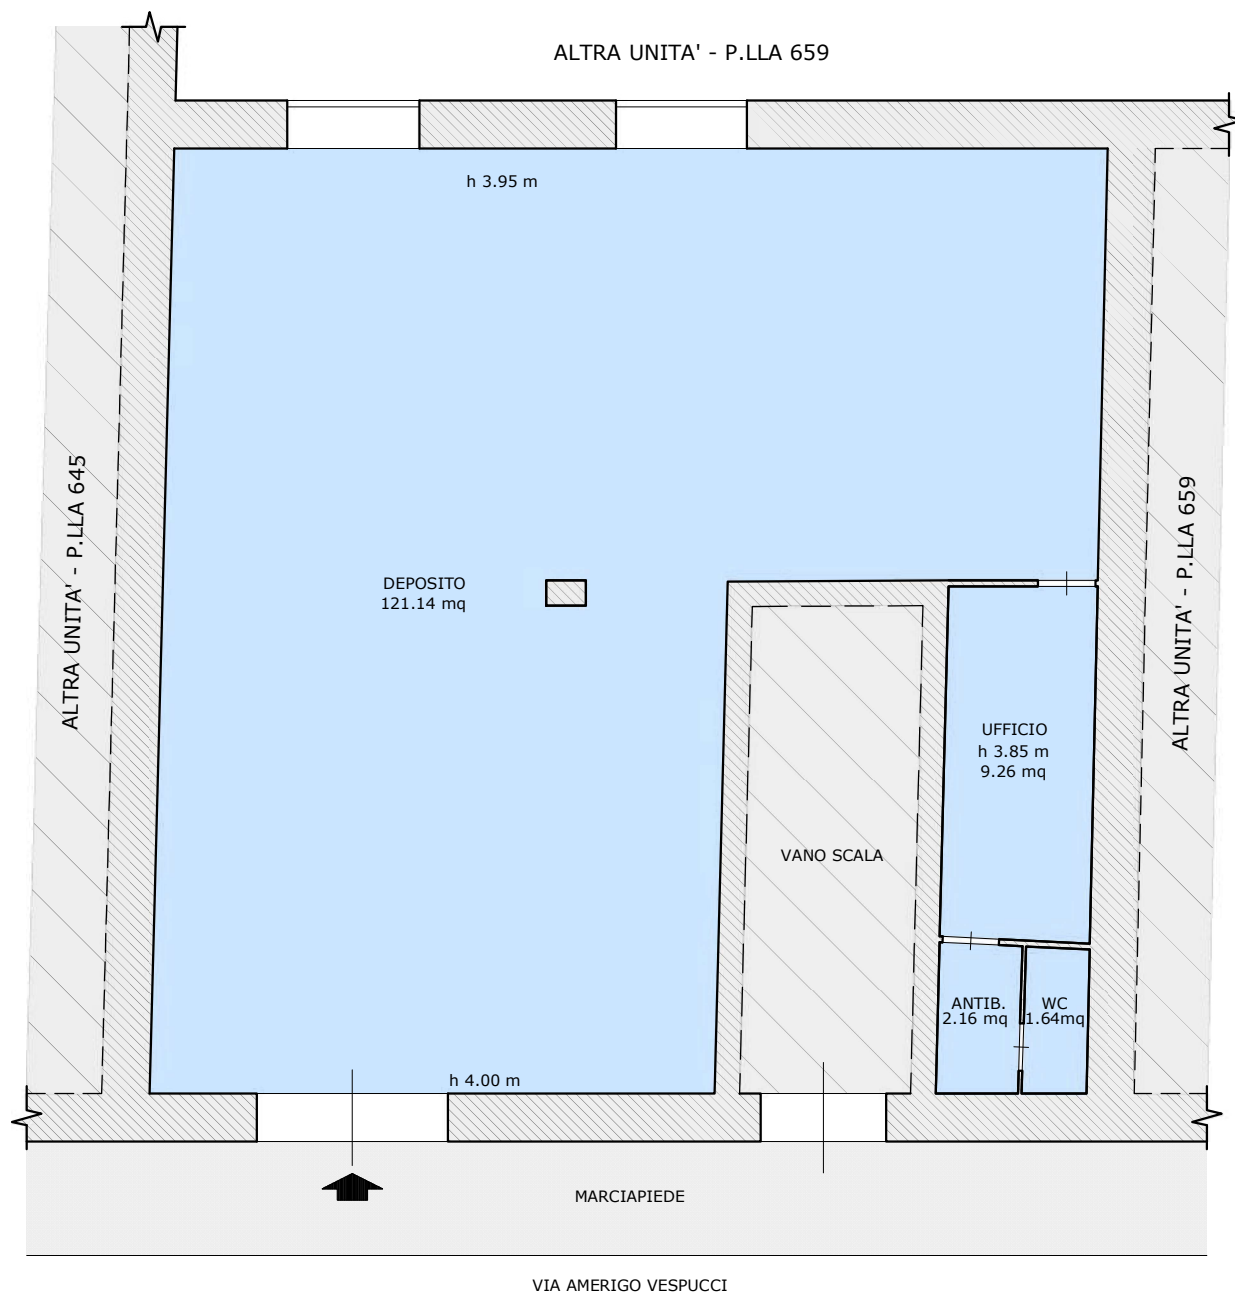

PIANTA PIANO TERRA

F.TO A4

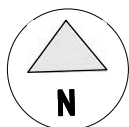


SCALA 1:100

VERIFICA CONFORMITÀ CATASTALE

DATI CATASTALI: COMUNE DI MELITO DI NAPOLI (NA)
FOGLIO 3 P.LLA 659 SUB 2

TAV. 2

- PLANIMETRIA DI RILIEVO
- PLANIMETRIA CATASTALE
- DIFFORMITÀ

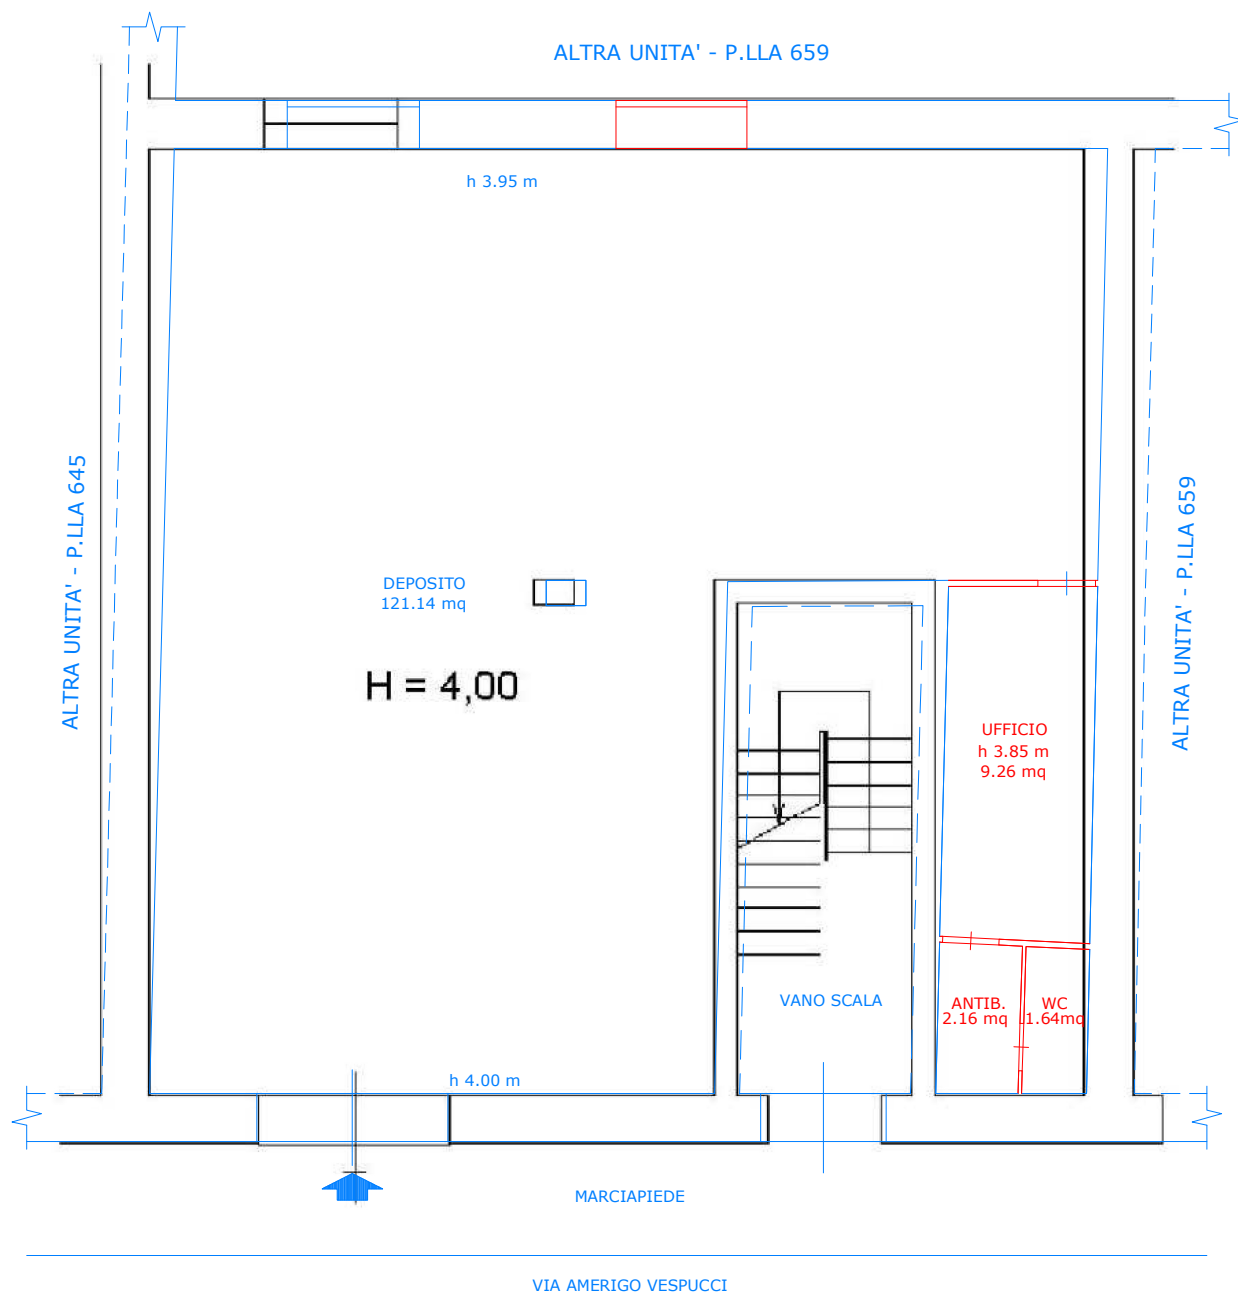

PIANTA PIANO TERRA

F.TO A4



SCALA 1:100

RILIEVO DIFFORMITÀ
EDILIZIO - CONDONO 47/85
4/86 prot.17517 del 17/07/2007

COLLANZA COSTRUTTIVA 4/85
(art.34 bis comma 1bis lettera c)

QUOTE CONFORMI
QUOTE **NON** CONFORMI

