

Agenzia del Territorio
CATASTO FABBRICATI
Ufficio Provinciale di
Napoli


Dichiarazione protocollo n. NA0082386del 04/03/2013
Planimetria di u.i.u. in Comune di Giugliano In Campania
Corso Campano civ. 606

Identificativi Catastali:
Sezione:
Foglio: 62
Particella: 243
Subalterno: 5



Scheda n. 1 Scala 1:100

PIANTA PIANO PRIMO
H=3,00MT. INTERNO 2

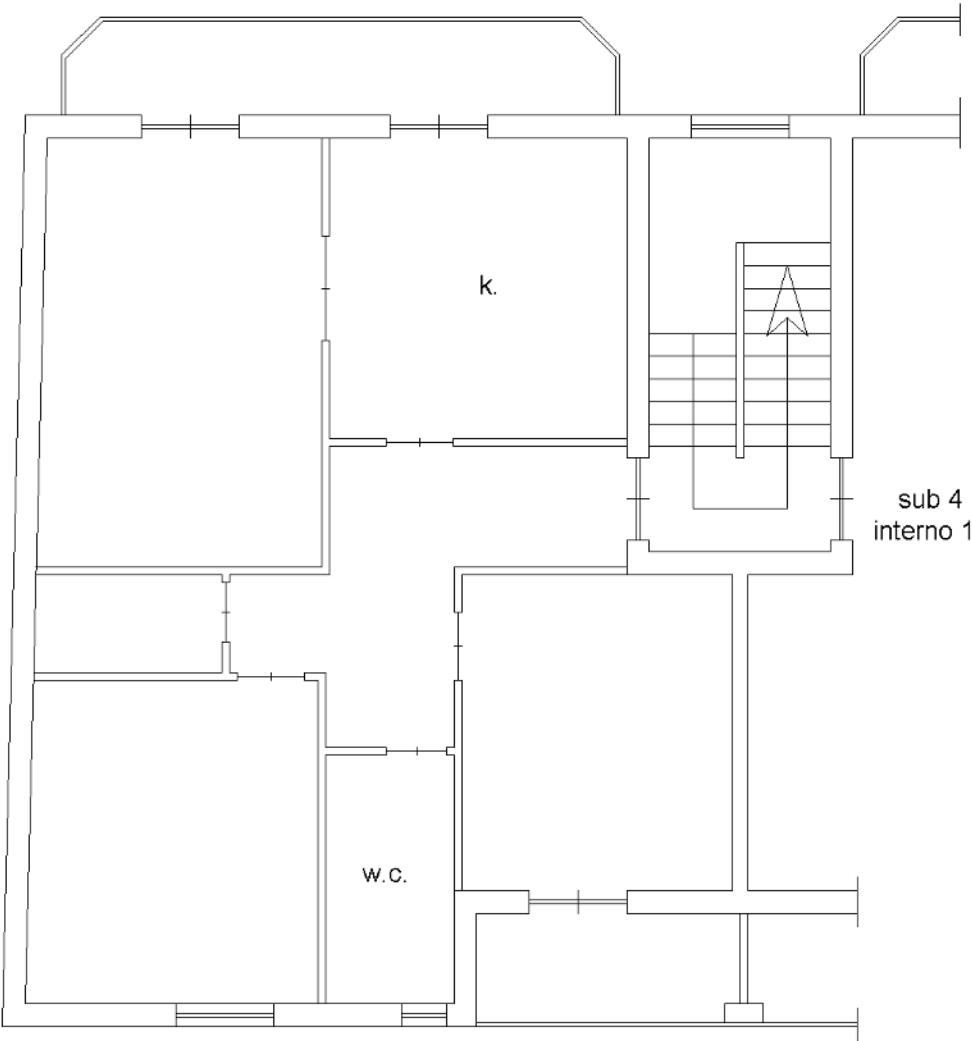

orientamento



Nord

Ultima planimetria in atti