



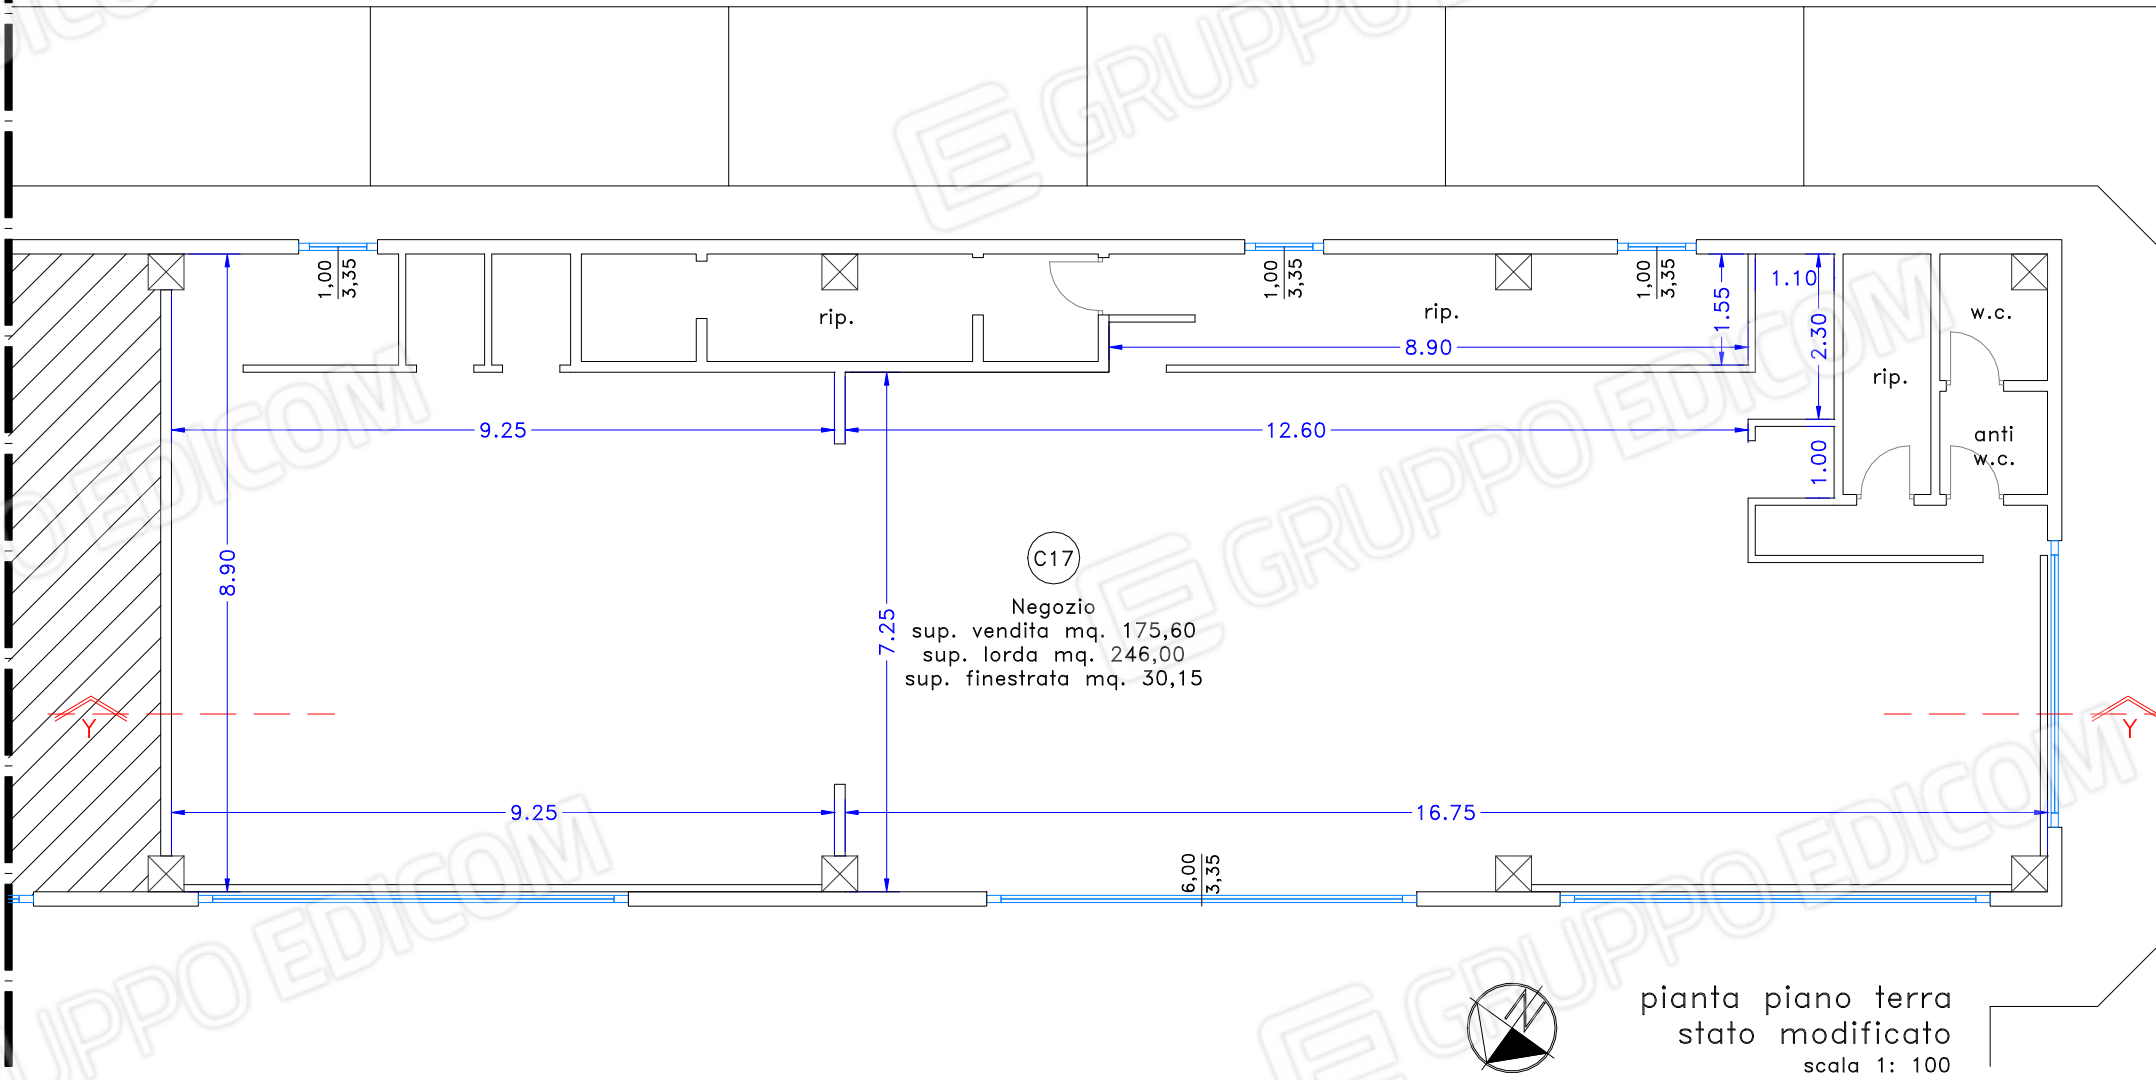

pianta piano terra
stato modificato
scala 1: 100

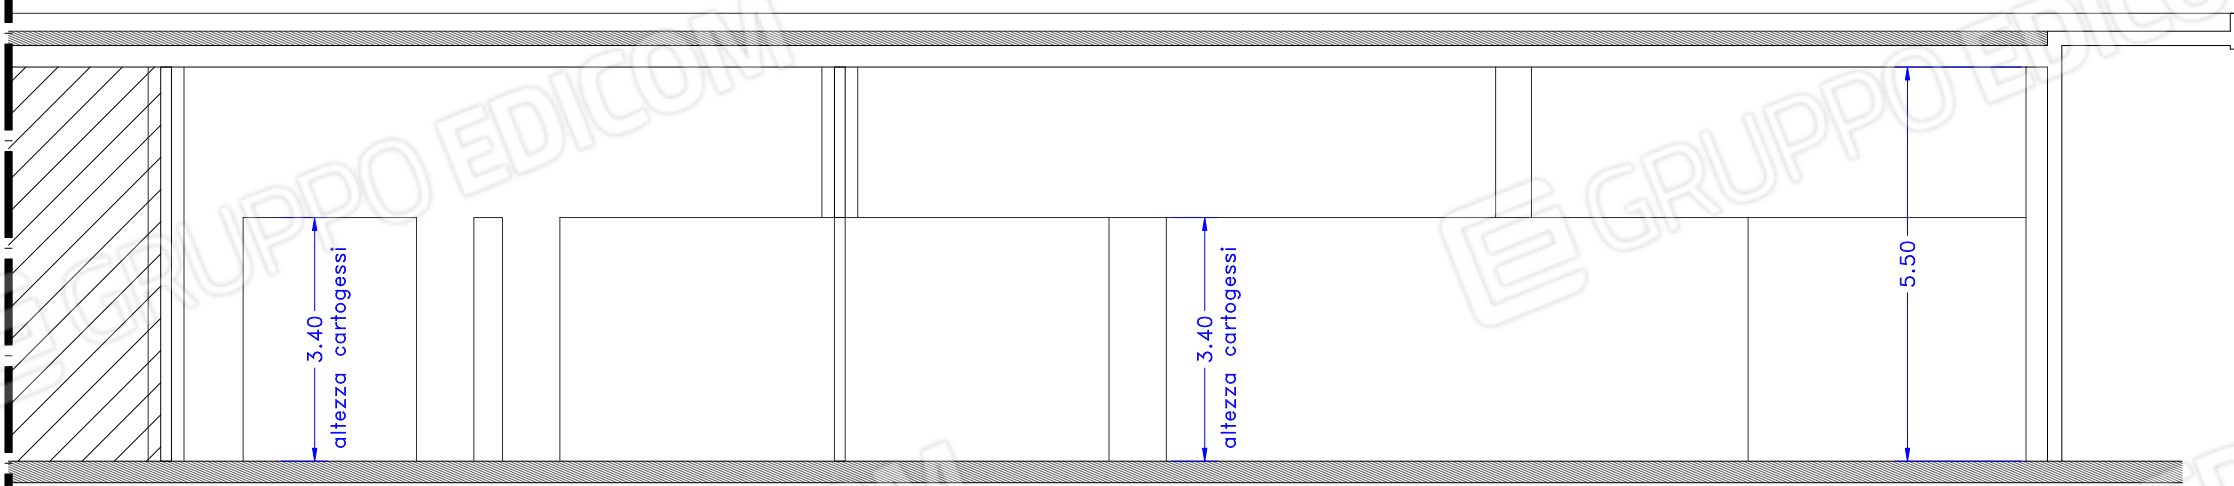

sezione y - y
stato modificato
scala 1: 100