

Agenzia delle Entrate
CATASTO FABBRICATI
Ufficio Provinciale di
Ferrara

Dichiarazione protocollo n. FE0151897 del 17/12/2015

Planimetria di u.i.u. in Comune di Comacchio

Viale Sanzio Raffaello

civ. 266/4

Identificativi Catastali:

Sezione:
Foglio: 80
Particella: 3795
Subalterno: 2

Compilata da:
Vanni Buzzi


Iscritto all'albo:
Ingegneri

Prov. Forlì

N. 01181

Scheda n. 1

Scala 1:200

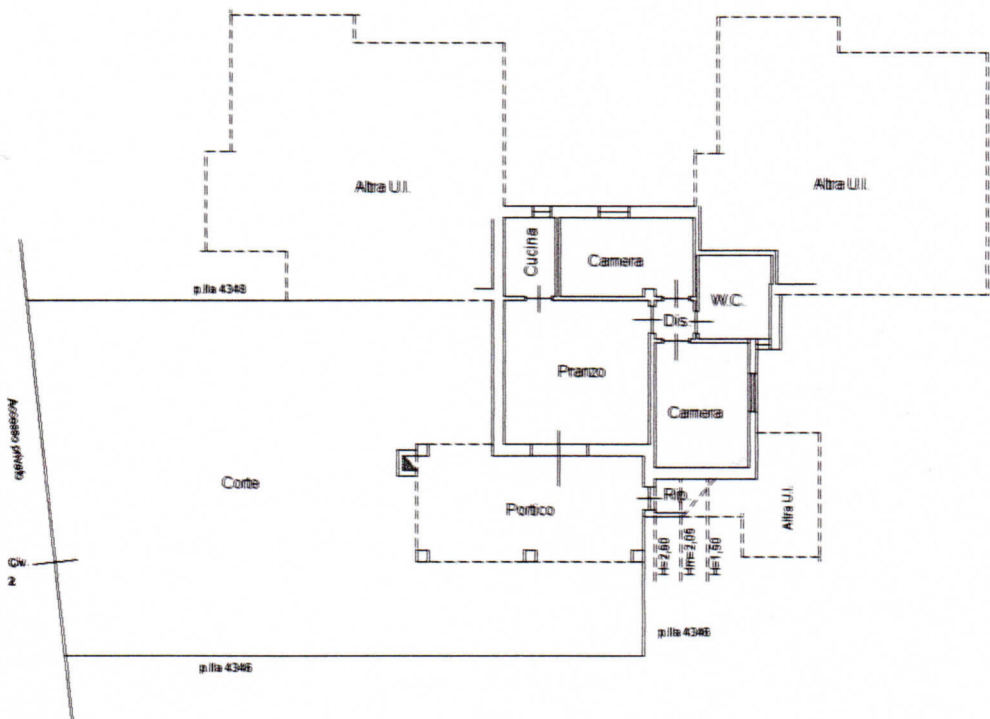

PIANTA PIANO TERRA H=2,80



Ultima planimetria in atti