
Data: 05/09/2025 - n. T261604 - Richiedente: Telematico

Ultima planimetria in atti
Data: 05/09/2025 - n. T261604 - Richiedente: Telematico
Totale schede: 2 - Formato di acquisizione: A3(297x420) - Formato stampa richiesto: A4(210x297) - Fattore di scala non utilizzabile


Agenzia del Territorio
CATASTO FABBRICATI
Ufficio provinciale di Torino

ELABORATO PLANIMETRICO	Compilato da: Pesando Roberto	Iscritto all'albo: Geometri	Prov. Torino	N. 7278
Comune di Frossasco	Sezione:	Foglio: 6	Particella: 119	Protocollo n. T0053707 del 22/08/2011
Dimostrazione grafica dei subalterni		Tipo Mappale n.	del	Scala 1 : 500

PIANTA PIANO INTERRATO
1° S.

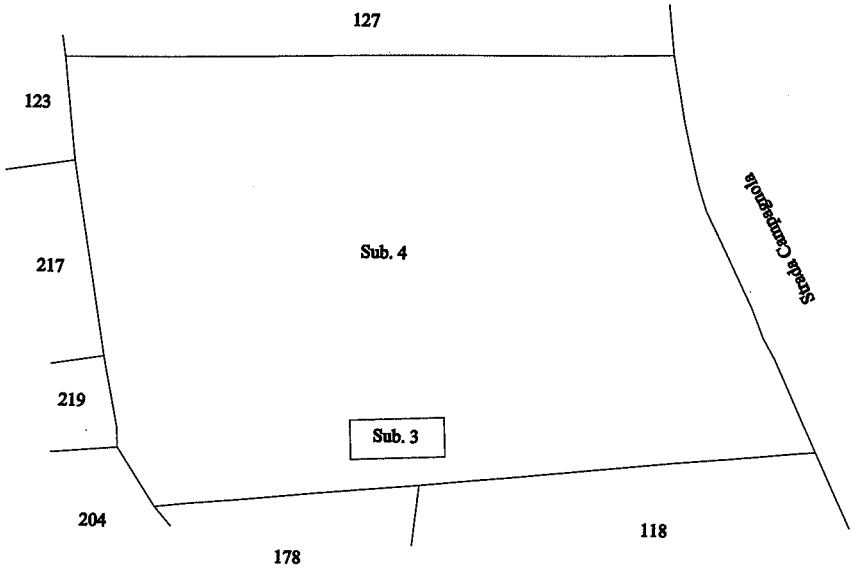

PIANTA PIANO TERRENO
1° P.F.T.

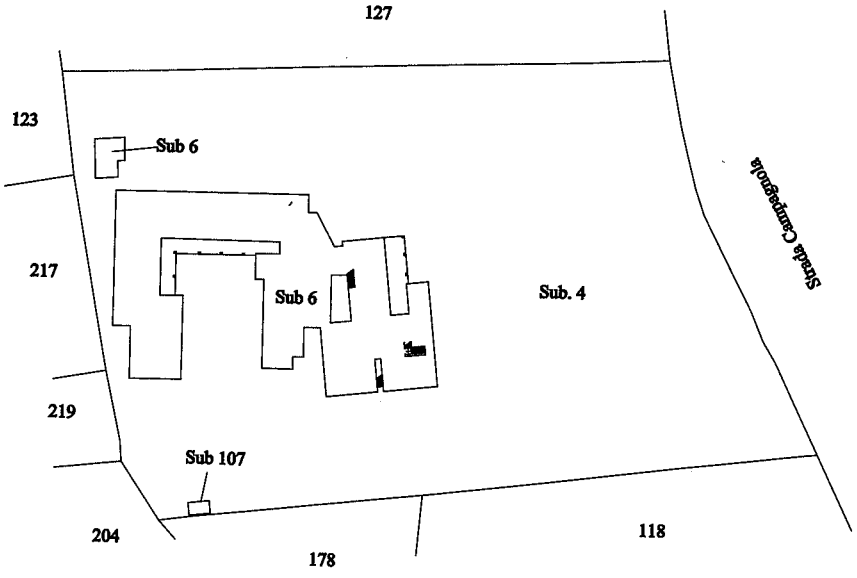

Data: 05/09/2025 - n. T261604 - Richiedente: Telematico

Ultima planimetria in atti
Data: 05/09/2025 - n. T261604 - Richiedente: Telematico
Totale schede: 2 - Formato di acquisizione: A3(297x420) - Formato stampa richiesto: A4(210x297) - Fattore di scala non utilizzabile

Agenzia del Territorio
CATASTO FABBRICATI
Ufficio provinciale di Torino

ELABORATO PLANIMETRICO	Compilato da: Pesando Roberto	Iscritto all'albo: Geometri	Prov. Torino	N. 7278
Comune di Frossasco	Sezione:	Foglio: 6	Particella: 119	Protocollo n. T0053707 del 22/08/2011
Dimostrazione grafica dei subalterni		Tipo Mappale n.	del	Scala 1 : 500

PIANTA PIANO PRIMO
2° P.F.T.

