ALLEGATO 02

Viale
Via
Libera
Italia
Amendola
Resistenza
Buozzi
Minzoni
Don
P. Gobetti
della
7/218
15/218
21/219
140

Agenzia delle Entrate

CATASTO FABBRICATI

Ufficio provinciale di Forli'

ELABORATO PLANIMETRICO	Compilato da: Tappi Imolesi Luca	Iscritto all'albo: Geometri	Prov. Forli'	N. 2440
Comune di Forli'	Sezione:	Foglio: 201 Particella: 140	Protocollo n.	del
Dimostrazione grafica dei subalterni		Tipo Mappale n.	del	Scala 1 : 200

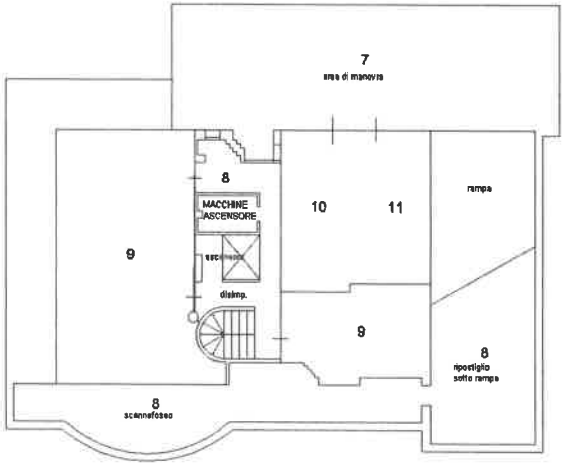

PIANO SOTTOSTRADA 1
H: 2.30

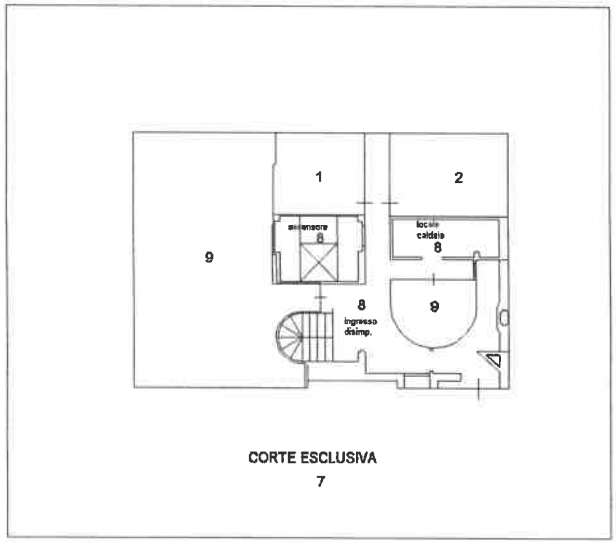

PIANO TERRA
H: 2.30

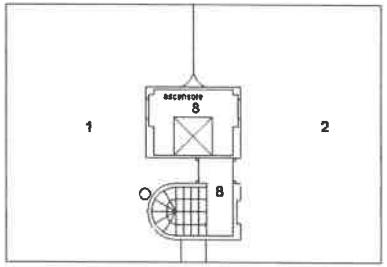

PIANO PRIMO

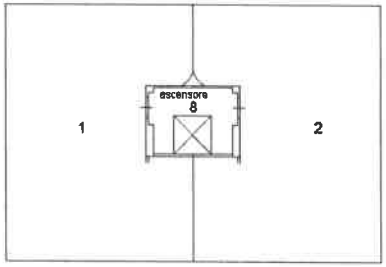

PIANO SECONDO

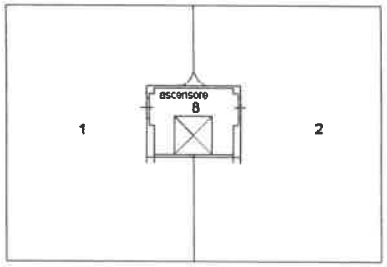

PIANO TERZO

Data presentazione: 26/08/1993 - Data: 15/10/2024 - n. T328685 - Richiedente: TPPLCU01H21C573O

SUB 1

1265

MODULARIO F mg rend 687

40

MINISTERO DELLE FINANZE

DIREZIONE GENERALE DEL CATASTO E DEI SS.TT.EE.

CATASTO EDILIZIO URBANO (RDL 13-4-1939, n. 652)

MOD BN (CEU)

LIRE 385

Planimetria di u.i.u. in Comune di FORLI' via GOBETTI civ.

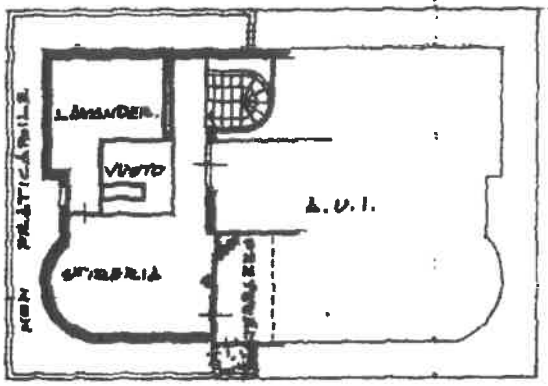

• PIANTA PIANO TERZO •
H=2.30
230

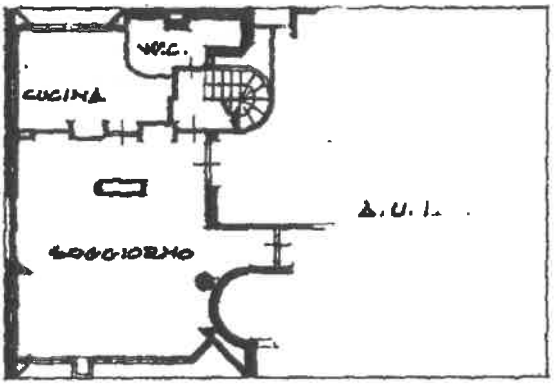

• PIANTA PIANO PRIMO •
H=2.70
270

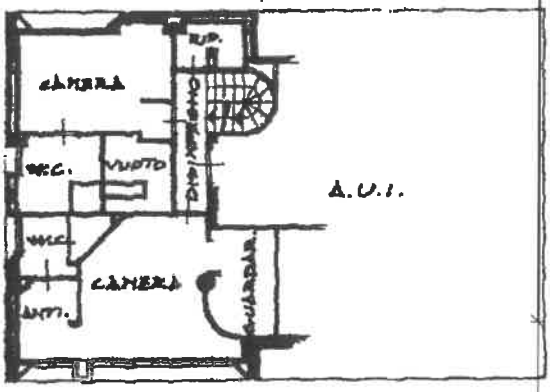

• PIANTA PIANO SECONDO •
H=2.70
270

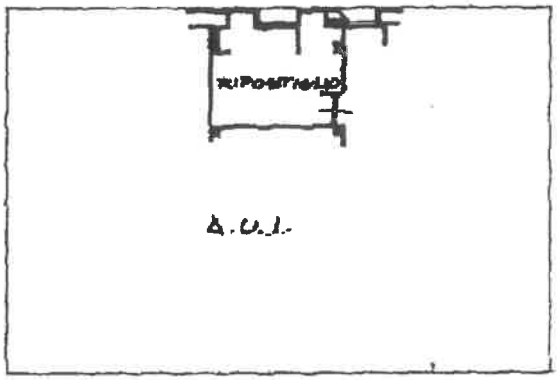

• PIANTA PIANO TERRA •
H=2.30
230

ORIENTAMENTO

NORD

SCALA DI 1:200

Catasto dei Fabbricati - Situazione al 15/10/2024 - Comune di FORLI'(D704) - < Foglio 201 - Particella 140 - Subalterno 1 >
VIA PIERO GOBETTI n. 9 Piano T-1 - 2-3
10 mem

Dichiarazione di N.C. ☐
Denuncia di variazione ☒

Identificativi catastali:
F. 201
n. 140 sub. 1

Compilata dal GEOMETRA
(Titolo, cognome e nome)
MONTANARO PASQUALE
iscritto all'albo dei GEOMETRI
della provincia di FORLI' n. 1162
data ... Firma ...

RISERVATO ALL'UFFICIO

18 NOV. 1993

Ultima planimetria in atti
Data presentazione: 26/08/1993 - Data: 15/10/2024 - n. T328685 - Richiedente: TPPLCU01H21C573O
Totale schede: 4 - Formato di acquisizione: A4 (210x297) - Formato stampa richiesto: A4 (210x297)

Data presentazione: 26/08/1993 - Data: 15/10/2024 - n. T328687 - Richiedente: TPPLCU01H21C573O

SUB 2

MODULARIO F rig rand 497

MINISTERO DELLE FINANZE

DIREZIONE GENERALE DEL CATASTO E DEI SS TT EE

CATASTO EDILIZIO URBANO (RDL 13-4-1939, n. 652)

MOD BN (CEU)

LIRE 385

41

Planimetria di u.i.u. in Comune di FORLI' via GOBETTI civ.

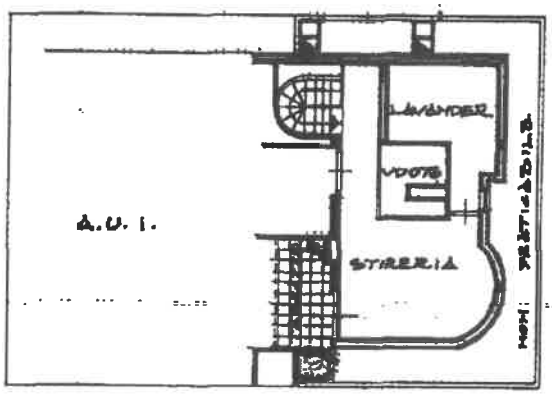

• PIANTA PIANO TERZO •
H=2.30
230

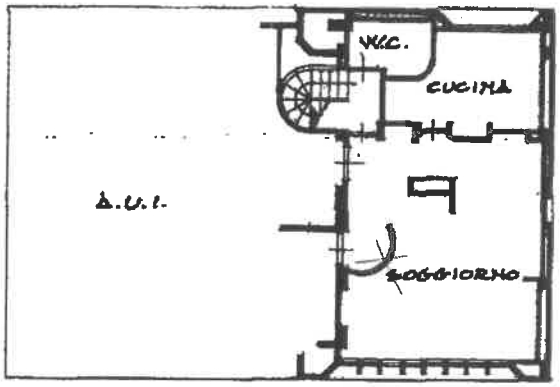

• PIANTA PIANO PRIMO •
H=2.70
270

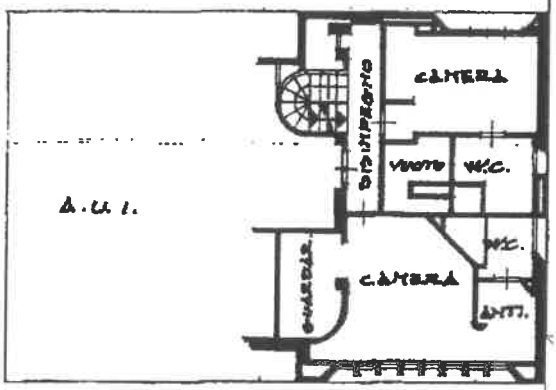

• PIANTA PIANO SECONDO •
H=2.70
270

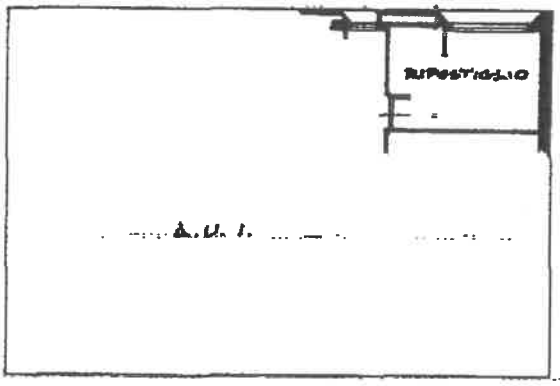

• PIANTA PIANO TERRA •
H=2.30
230

ORIENTAMENTO

SCALA DI 1:200

Catasto dei Fabbricati - Situazione al 15/10/2024 - Comune di FORLI'(D704) - < Foglio 201 - Particella 140 - Subalterno 2 >
VIA PIERO GOBETTI n. 9 Piano T-1 - 2-3
10 metri

Dichiarazione di N.C. ☐
Denuncia di variazione ☒
Ultima planimetria in atti

Identificativi Catastali: Sezione: ... Foglio: ... n. 140 sub. 2

Compilata dal GEOMETRA
(Titolo, cognome e nome)
MONTANINO PASQUALE

Iscritto all'albo dei ...
della provincia di FORLI' n. 1182

data ... Firma ...

RISERVATO ALL'UFFICIO

Data presentazione: 26/08/1993 - Data: 15/10/2024 - n. T328687 - Richiedente: TPPLCU01H21C573O
Totale schede: 1 - Formato di acquisizione: A4(210x297) - Formato stampa richiesto: A4(210x297)

SUB 9

Agenzia delle Entrate
CATASTO FABBRICATI
Ufficio Provinciale di
Forli'

Dichiarazione protocollo n.	del
Comune di Forli'	
Via Piero Gobetti	civ. 9/A

Identificativi Catastali: Sezione: Foglio: 201 Particella: 140 Subalterno: 9	Compilata da: Tappi Imolesi Luca Iscritto all'albo: Geometri Prov. Forli' N. 2440

Planimetria	
Scheda n. 1	Scala 1: 200

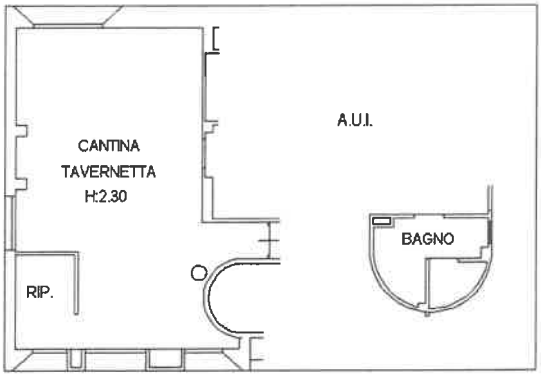

PIANO TERRA

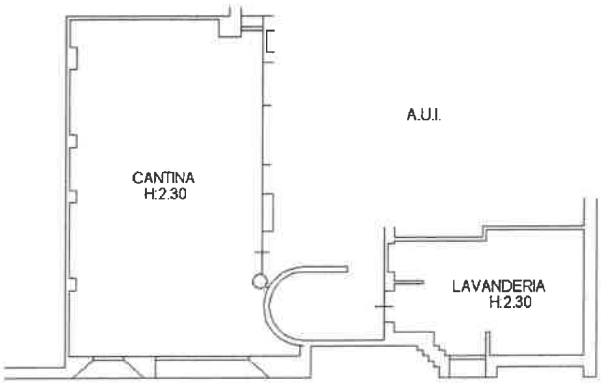

PIANO SOTTOSTRADA 1

SUB 10

Agenzia delle Entrate
CATASTO FABBRICATI
Ufficio Provinciale di
Forli'

Dichiarazione protocollo n.	del
Comune di Forli'	
Via Piero Gobetti	civ. 9

Identificativi Catastali: Sezione: Foglio: 201 Particella: 140 Subalterno: 10	Compilata da: Tappi Imolesi Luca Iscritto all'albo: Geometri Prov. Forli' N. 2440

Planimetria	
Scheda n. 1	Scala 1:200

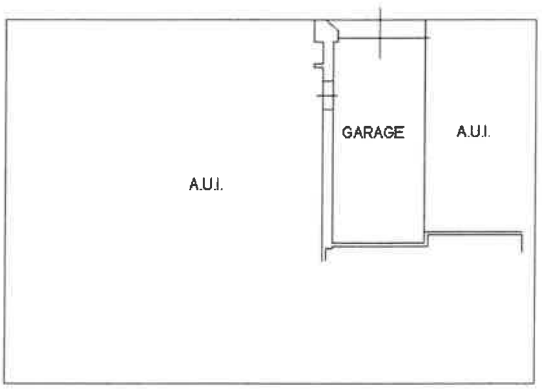

PIANO SOTTOSTRADA 1
H:2.30

SUB 11

Agenzia delle Entrate
CATASTO FABBRICATI
Ufficio Provinciale di
Forli'

Dichiarazione protocollo n.	del
Comune di Forli'	
Via Piero Gobetti	civ. 9

Identificativi Catastali:	Compilata da: Tappi Imolesi Luca
Sezione:	Iscritto all'albo: Geometri
Foglio: 201	
Particella: 140	Prov. Forli' N. 2440
Subalterno: 11	

Planimetria	
Scheda n. 1	Scala 1:200

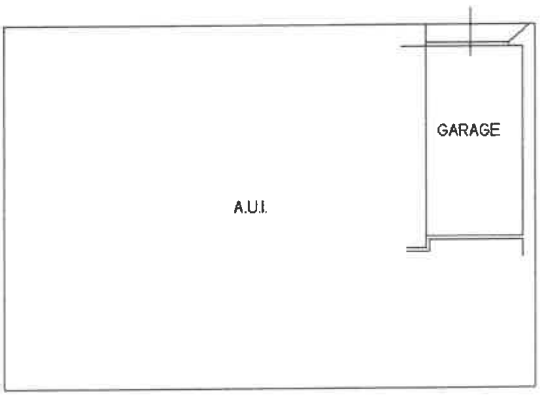

PIANO SOTTOSTRADA 1
H:2.30