Agenzia del Territorio
CATASTO FABBRICATI
Ufficio Provinciale di
Bari


Dichiarazione protocollo n. BA0453187 del 23/11/2004

Planimetria di u.i.u. in Comune di Gravina In Puglia

Via Indipendenza civ. 67

Identificativi Catastali:	Compilata da:
Sezione:	Turi Alfonso
Foglio: 104	Iscritto all'albo: Geometri
Particella: 1953	
Subalterno: 14	Prov. Bari N. 3615

Scheda n. 1 Scala 1:200

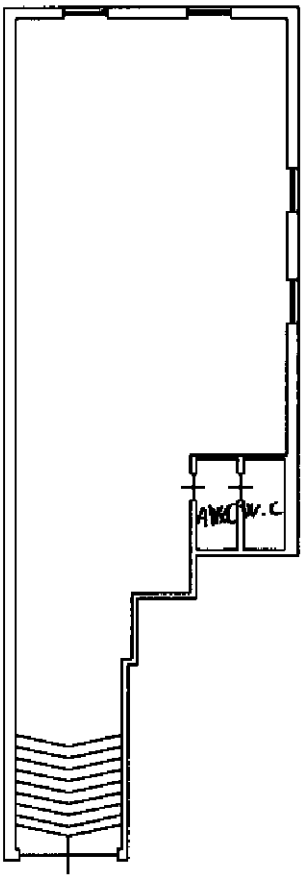

PIANTA PIANO TERRA

h = 3,00 ml.

VIA INDIPENDENZA

NORD



10 mm

Catasto dei Fabbricati - Situazione al 30/10/2024 - Comune di GRAVINA IN PUGLIA(E155) - < Foglio 104 - Particella 1953 - Subalterno 14 >
VIA INDIPENDENZA n. 67 Piano T

Ultima planimetria in atti