ELABORATO PLANIMETRICO

Compilato da:
Cresto Nicola

Iscritto all'albo:
Geometri

Prov. Verona N. 01977

Agenzia delle Entrate
CATASTO FABBRICATI
Ufficio Provinciale di
Verona

Comune di Oppeano

Sezione: Foglio: 37 Particella: 1287


Protocollo n. VR0167894 del 08/09/2015

Tipo Mappale n. 176771 del 21/06/2002


Dimostrazione grafica dei subalterni

Scala 1 : 500


PIANO TERRA

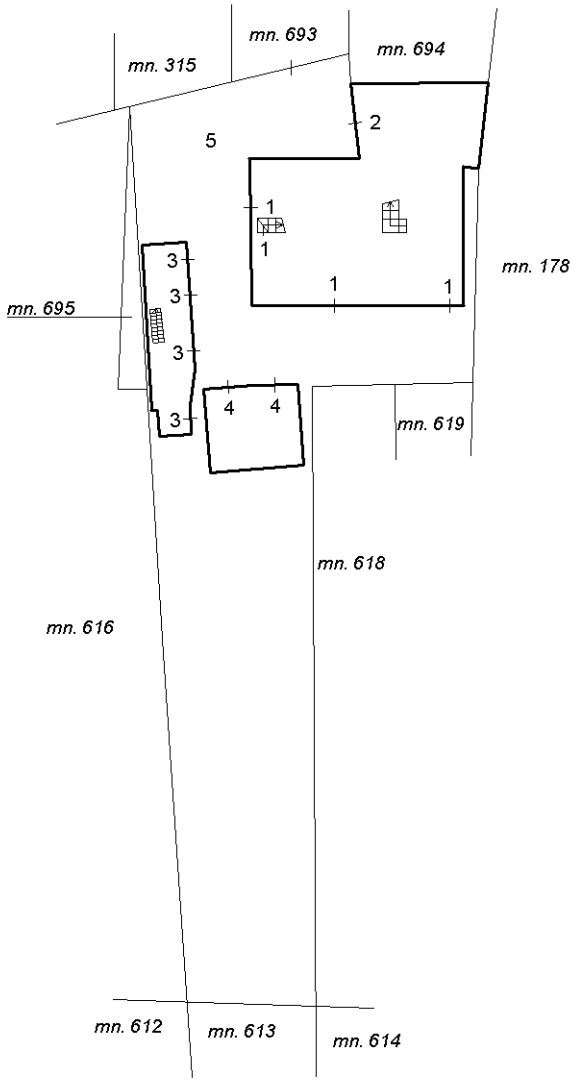


PIANO PRIMO

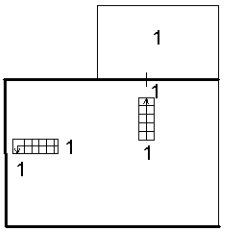

PIANO PRIMO SOTTOSTRADA

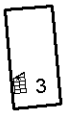

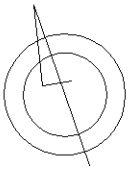

Ultima planimetria in atti

Totale schede: 1 - Formato di acquisizione: A4(210x297) - Formato stampa richiesto: A4(210x297) - Fattore di scala non utilizzabile

Elaborato Planimetrico - Catasto dei Fabbricati - Situazione al 07/05/2026 - Comune di OPPEANO(G080) - < Foglio 37 Particella 1287 >

Direzione Provinciale di Verona
Ufficio Provinciale - Territorio
Servizi Catastali

Data: **07/05/2026**
Ora: **10:24:08**
Numero Pratica: **T134203**
Pag: **1 - Fine**

ACCERTAMENTO DELLA PROPRIETA' IMMOBILIARE URBANA
ELENCO DEI SUBALTERNI ASSEGNATI

Comune	Sezione	Foglio	Particella	Tipo mappale	del:
OPPEANO		37	1287	176771	21/06/2001

Sub	UBICAZIONE via/piazza	n.civ	Piani	Scala	Int	DESCRIZIONE
1	via cadelferro	69	T-1			ABITAZIONE
2	via cadelferro	69	T			AUTORIMESSA
3	via cadelferro	69	S1-T			DEPOSITO
4	via cadelferro	69	T			DEPOSITO
5	via cadelferro	69	T			BCNC A TUTTI ISUB (CORTE)

Visura telematica



Scala originale: 1:2000
Dimensione cornice: 534.000 x 378.000 m.Protcollo pratica T199968/2026
9-Giu-2026 11:36:28
Comune: (VR) OPPEANO
Foglio: 37

1 Particella: 1287

Data: 14/04/2026 - n. T83518 - Richiedente: BNMLSN69B05L781K

Agenzia del Territorio
CATASTO FABBRICATI
Ufficio Provinciale di
Verona


Dichiarazione protocollo n. 000197326 del 15/07/2002

Planimetria di u.i.u. in Comune di Oppeano


Via Cadelferro civ. 69

Identificativi Catastali:	Compilata da:
Sezione:	Biguzzi Lorenzo
Foglio: 37	Iscritto all'albo:
Particella: 1287	Geometri
Subalterno: 2	Prov. Verona N. 2398

Scheda n. 1 Scala 1:200

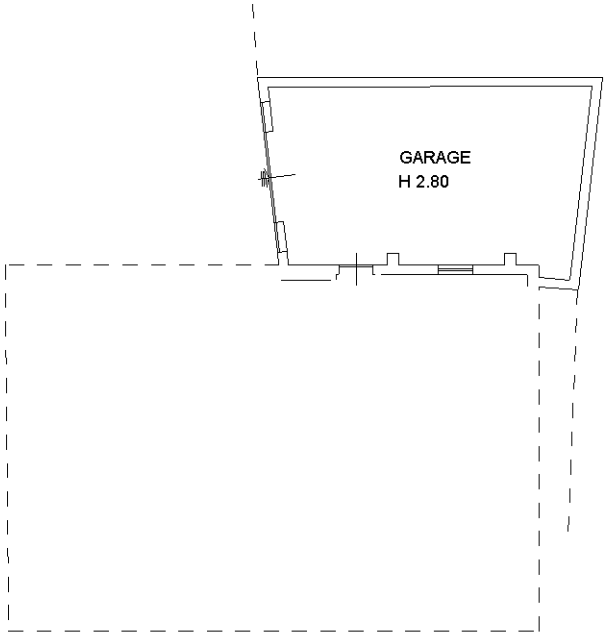

PIANO TERRA

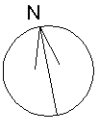

10 mt

Catasto dei Fabbricati - Situazione al 14/04/2026 - Comune di OPPEANO(G080) - < Foglio 37 - Particella 1287 - Subalterno 2 >
VIA CADELFERRO n. 69 Piano T

Ultima planimetria in atti

Data: 14/04/2026 - n. T83518 - Richiedente: BNMLSN69B05L781K
Totale schede: 1 - Formato di acquisizione: A4(210x297) - Formato stampa richiesto: A4(210x297)

Agenzia del Territorio
CATASTO FABBRICATI
Ufficio Provinciale di
Verona

Dichiarazione protocollo n. 000197326 del 15/07/2002

Planimetria di u.i.u. in Comune di Oppeano

Via Cadelferro civ. 69


Identificativi Catastali:
Sezione:
Foglio: 37
Particella: 1287
Subalterno: 1

Compilata da:
Biguzzi Lorenzo

Iscritto all'albo:
Geometri


Prov. Verona N. 2398

Scheda n. 1 Scala 1:200

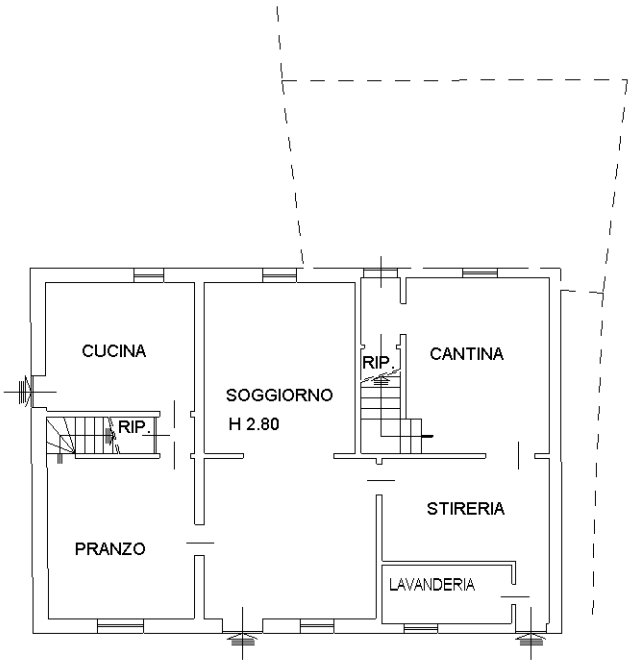

PIANO TERRA



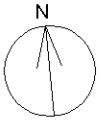

PIANO PRIMO

10 mm

Catasto dei Fabbricati - Situazione al 14/04/2026 - Comune di OPPEANO(G080) - < Foglio 37 - Particella 1287 - Subalterno 1 >
VIA CADELFERRO n. 69 Piano T-1

Ultima planimetria in atti

Agenzia delle Entrate
CATASTO FABBRICATI
Ufficio Provinciale di
Verona

Dichiarazione protocollo n. VR0167894 del 08/09/2015

Planimetria di u.i.u. in Comune di Oppeano

Via Cadelferro civ. 69

Identificativi Catastali:
Sezione:
Foglio: 37
Particella: 1287
Subalterno: 3


Compilata da:
Cresto Nicola

Iscritto all'albo:
Geometri


Prov. Verona N. 01977

Scheda n. 1 Scala 1:200


PIANO TERRA

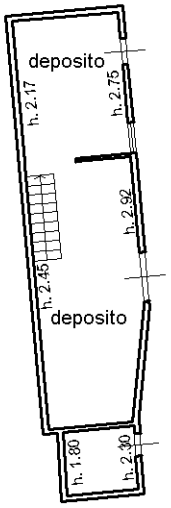

PIANO PRIMO
SOTTOSTRADA

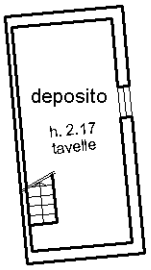

10 mt

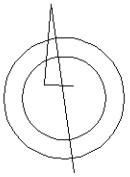

Catasto dei Fabbricati - Situazione al 14/04/2026 - Comune di OPPEANO(G080) - < Foglio 37 - Particella 1287 - Subalterno 3 >
VIA CADELFERRO n. 69 Piano S1-T

Ultima planimetria in atti

Data: 14/04/2026 - n. T83520 - Richiedente: BNMLSN69B05L781K

Agenzia del Territorio
CATASTO FABBRICATI
Ufficio Provinciale di
Verona


Dichiarazione protocollo n. 000197350 del 15/07/2002

Planimetria di u.i.u. in Comune di Oppeano


Via Cadelferro civ. 69

Identificativi Catastali:	Compilata da:
Sezione:	Biguzzi Lorenzo
Foglio: 37	Iscritto all'albo: Geometri
Particella: 1287	
Subalterno: 4	Prov. Verona N. 2398

Scheda n. 1 Scala 1:200

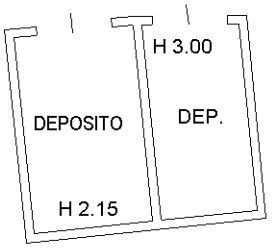

PIANTA PIANO TERRA

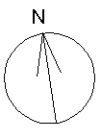

10 mm

Catasto dei Fabbricati - Situazione al 14/04/2026 - Comune di OPPEANO(G080) - < Foglio 37 - Particella 1287 - Subalterno 4 >
VIA CADELFERRO n. 69 Piano T

Ultima planimetria in atti

Data: 14/04/2026 - n. T83520 - Richiedente: BNMLSN69B05L781K
Totale schede: 1 - Formato di acquisizione: A4(210x297) - Formato stampa richiesto: A4(210x297)