Agenzia delle Entrate
CATASTO FABBRICATI
Ufficio provinciale di Latina

Dichiarazione protocollo n. LT0083777 del 13/06/2016


Planimetria di u.i.u. in Comune di Formia

Via Appia civ. SNC

Identificativi Catastali:
Sezione: MAR
Foglio: 27
Particella: 114
Subalterno: 18

Compilata da:
Zangrillo Nicola
Iscritto all'albo:
Geometri
Prov.Latina N.2473

Scheda 1 Scala 1: 500

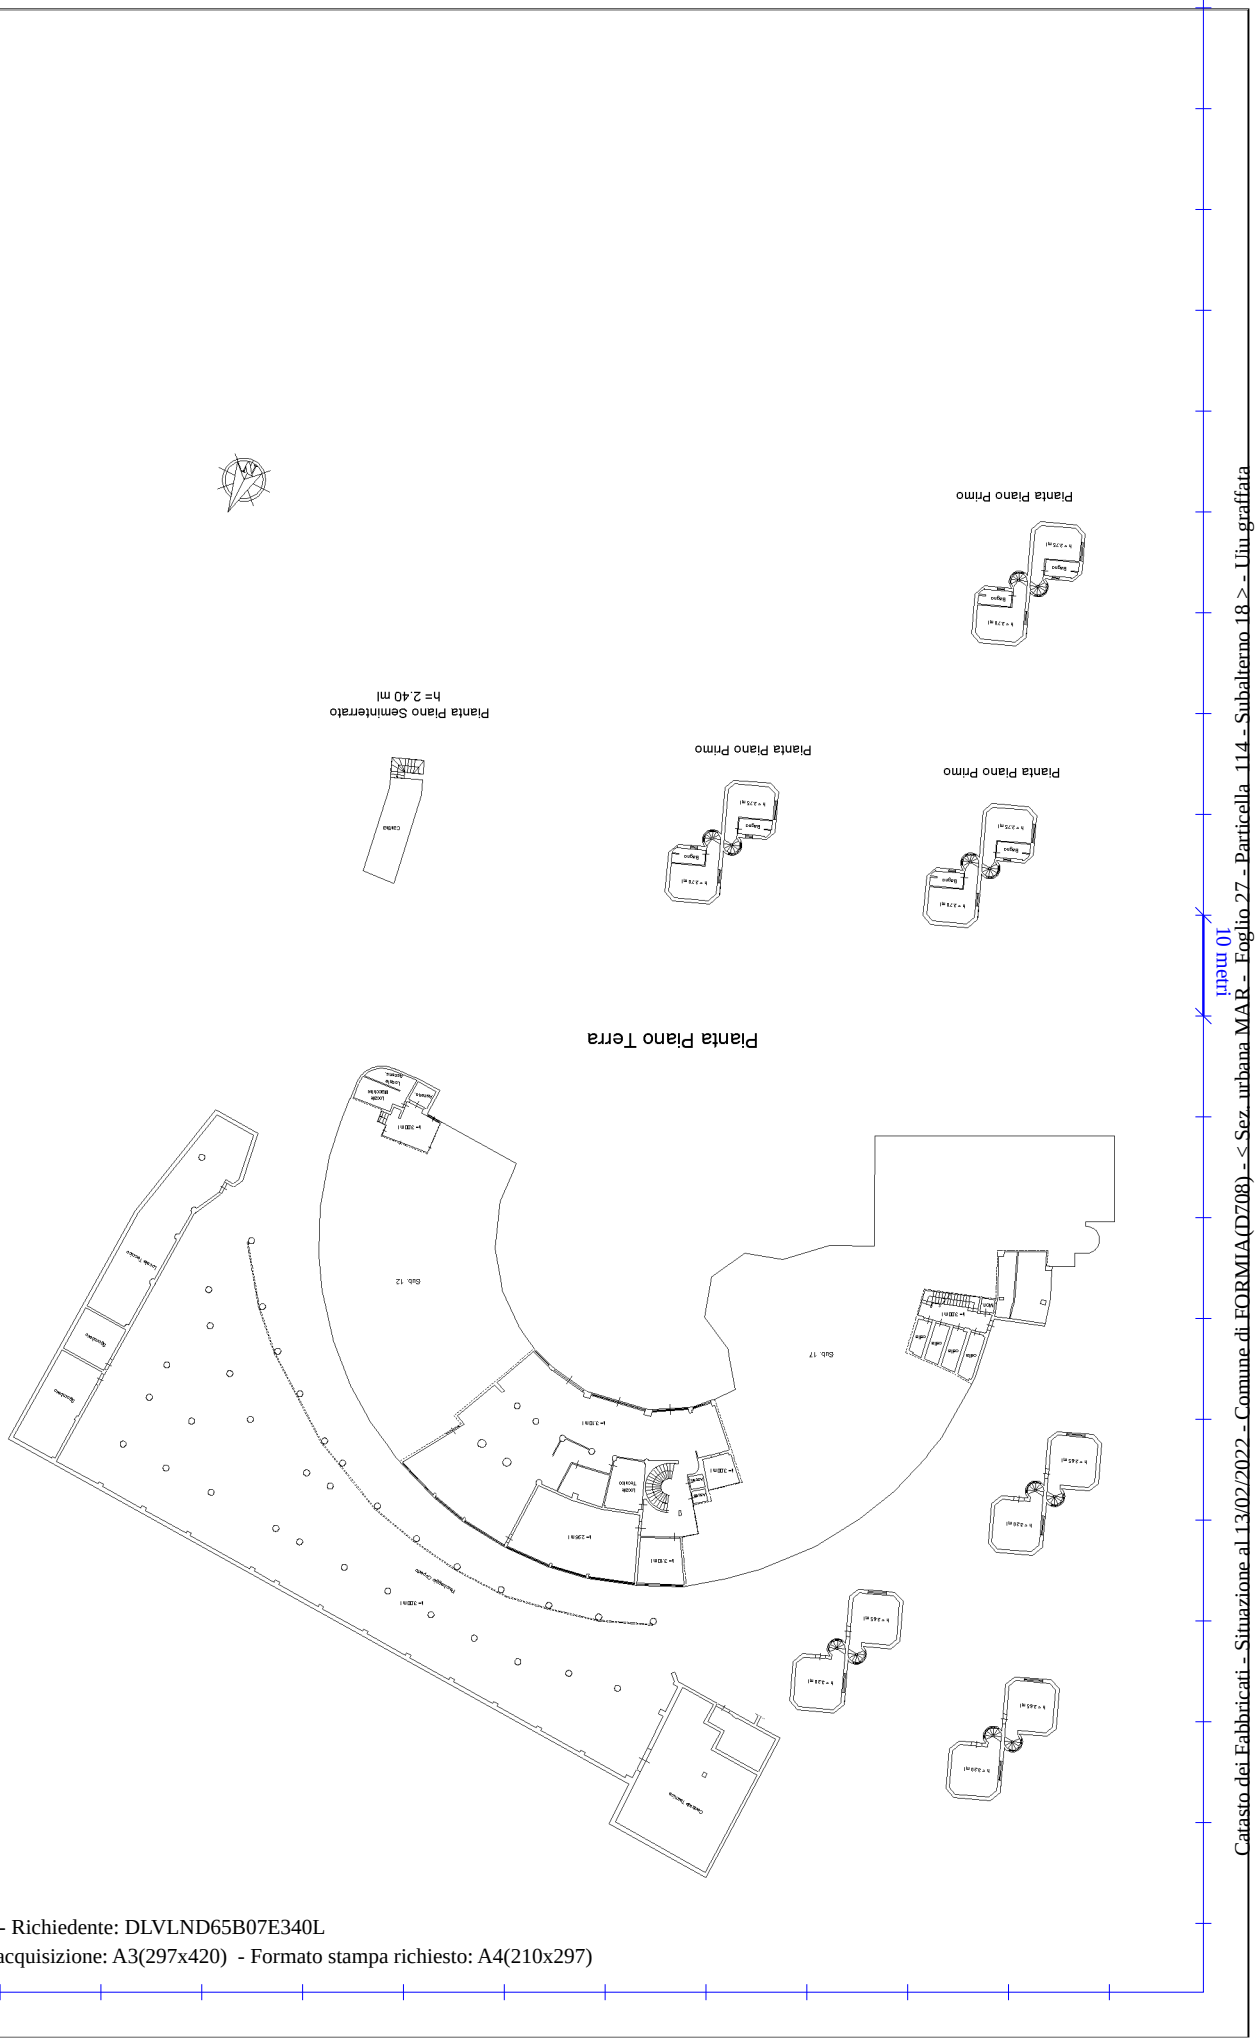

Catasto dei Fabbricati - Situazione al 13/02/2022 - Comune di FORMIA(D708) - < Sez. urbana MAR - Foglio 27 - Particella 114 - Subalterno 18 >
VIA APPIA n. SNC Piano S1-T - 1-2 - 3

Ultima planimetria in atti

Ultima planimetria in atti
Data: 13/02/2022 - n. T49034 - Richiedente: DLVLND65B07E340L
Totale schede: 2 - Formato di acquisizione: A3(297x420) - Formato stampa richiesto: A4(210x297)

Agenzia delle Entrate

CATASTO FABBRICATI

Ufficio provinciale di
Latina

Scheda n. 2	Scala 1: 500


Dichiarazione protocollo n. LT0083777 del 13/06/2016

Planimetria di u.i.u. in Comune di Formia


Via Appia civ. SNC

Identificativi Catastali:
Sezione: MAR
Foglio: 27
Particella: 114
Subalterno: 18

Compilata da:
Zangrillo Nicola
Iscritto all'albo:
Geometri
Prov.Latina N. 2473

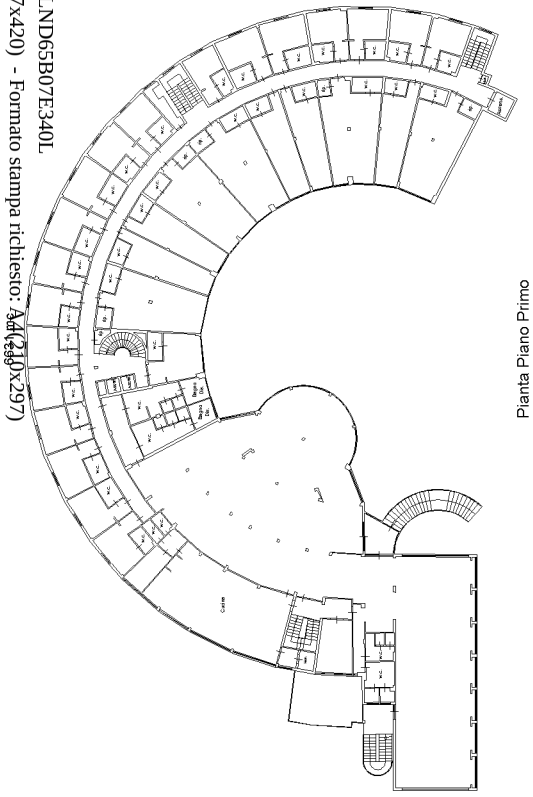


Pianta Piano Primo
h= 3.00 ml

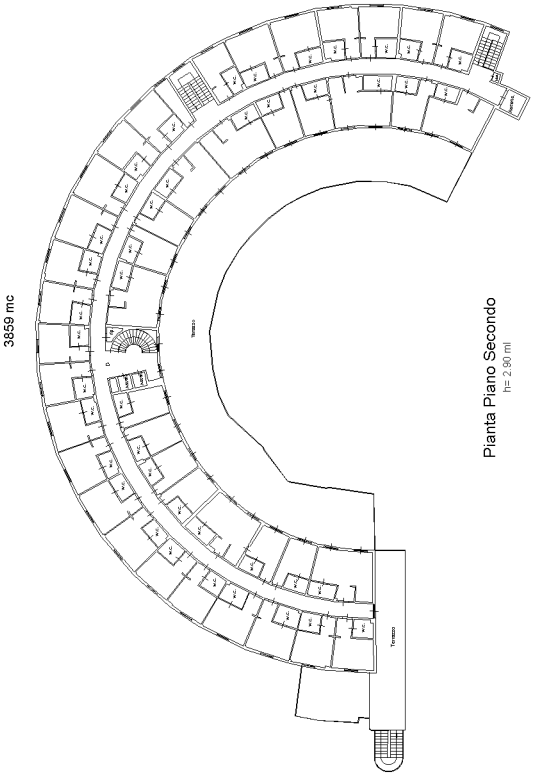

3859 mc

Pianta Piano Secondo
h= 2.90 ml

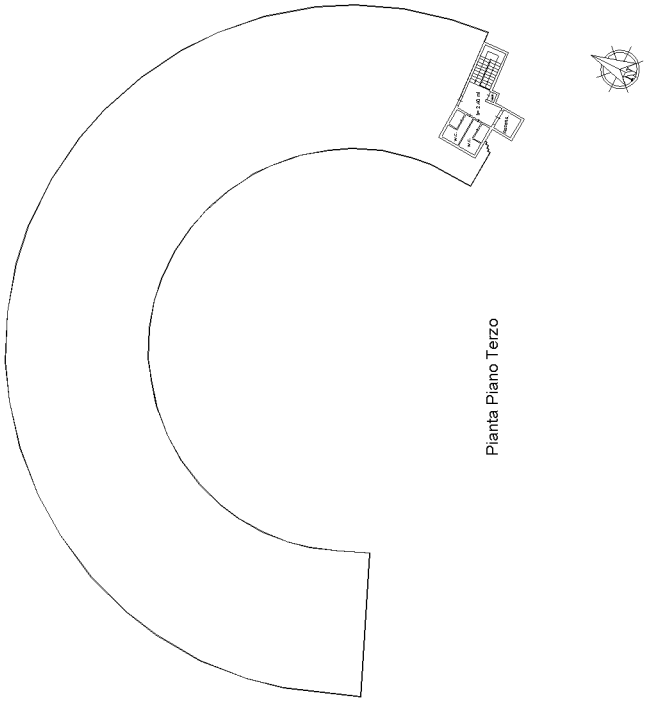

Pianta Piano Terzo

10 metri

Data: 13/02/2022 - n. T49034 - Richiedente: DLVLND65B07E340L