Agenzia delle Entrate
CATASTO FABBRICATI
Ufficio provinciale di Latina


Dichiarazione protocollo n. LT0083777 del 13/06/2016

Planimetria di u.i.u. in Comune di Formia

Via Appia civ. SNC

Identificativi Catastali:
Sezione: MAR
Foglio: 27
Particella: 114
Subalterno: 17

Compilata da:
Zangrillo Nicola
Iscritto all'albo:
Geometri
Prov.Latina N.2473

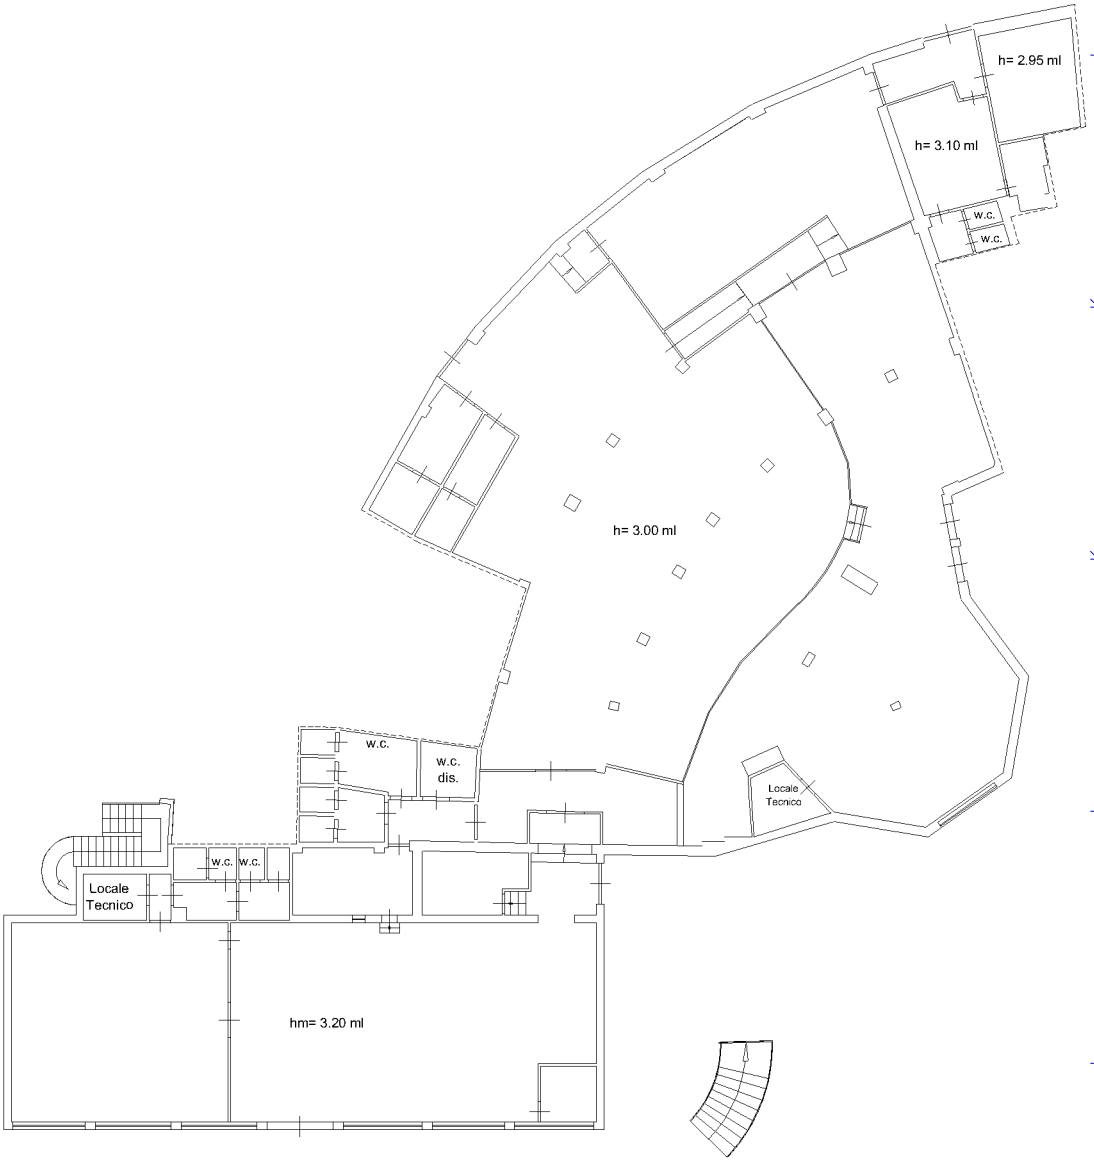

Pianta Piano Terra

Scala 1: 200

Scheda 1

Catasto dei Fabbricati - Situazione al 13/02/2022 - Comune di FORMIA(D708) - < Sez. urbana MAR - Foglio 27 - Particella 114 - Subalterno 17 >
VIA APPIA n. SNC Piano T

Ultima planimetria in atti