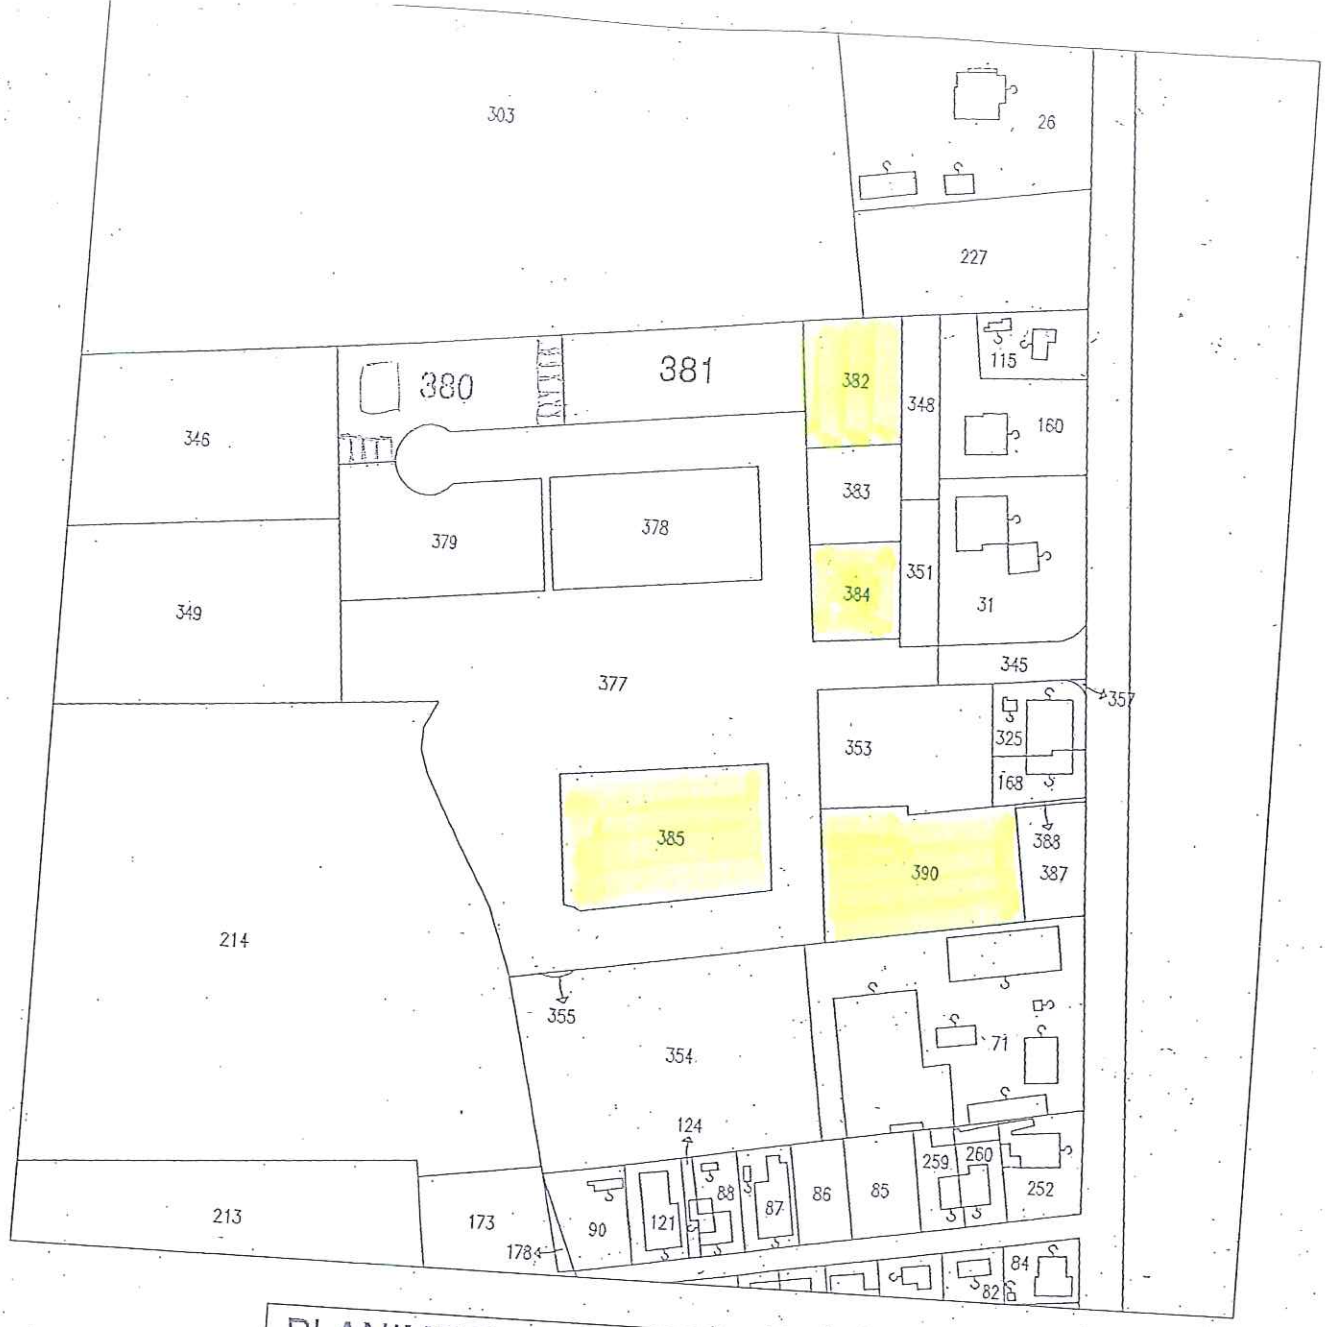


PLANIMETRIA CATASTALE 1:2.000

Sezione Ra–Savio
Foglio 55
Mappali 380, 381

tto Rinaldini Ettore
ale della Lirica n. 43
5979 – fax–0544–272644

nti: Immobiliare Chiara S.r.l.
Ravenna, Viale della Lirica n. 49

Progetto per la costruzione di edifici residenziali in località Osteria, via Lunga (lotti n. 6–7–8–9)

VARIANTE - STATO MODIFICATO - PIANTA PIANO PRIMO

Commessa:			Disegno: 06
Data: Mar/2008			Scala: 1:100
Tecnico: R.E.			Disegnatore: R.E.
Rev.:	Data	Redatto	Verificato
01	08/07	R.E.	Istruttoria (Mazzesi)