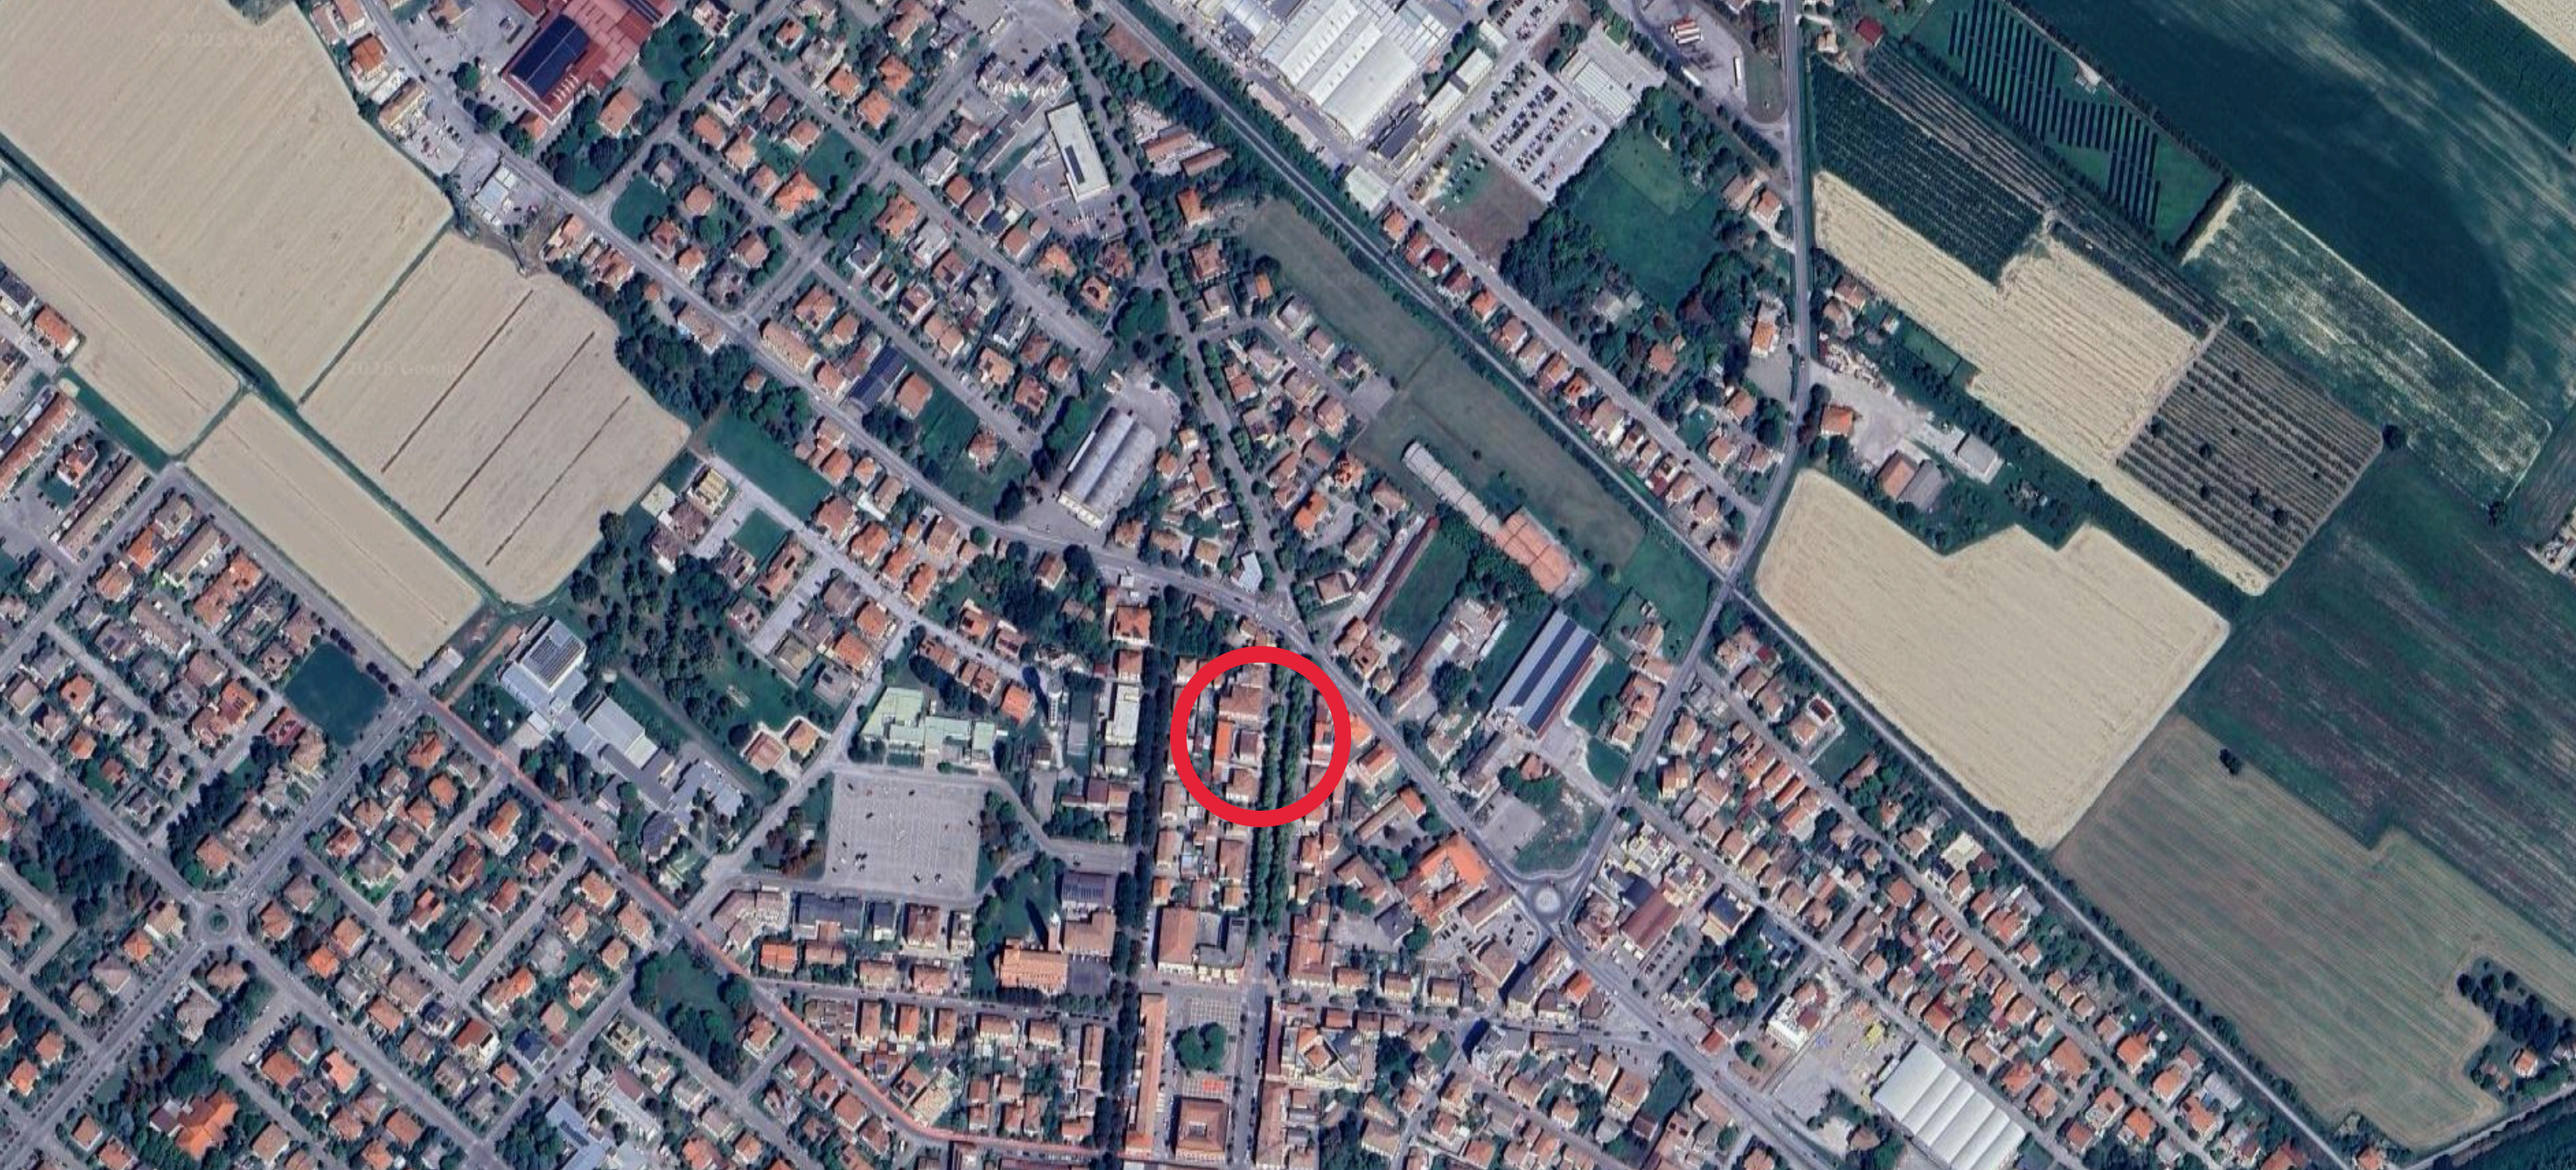


Data presentazione: 02/10/1985 - Data: 04/09/2025 - n. T2263 - Richiedente: BBNCLD61A16H199W

MINISTERO ...NZE

DIREZIONE GENERALE DEL CATASTO E DEI SERVIZI TECNICI ERARIALI


Lire 100

NUOVO CATASTO EDILIZIO URBANO

Planimetria dell'immobile situato nel Comune ALFONSINE *Via* CORSO MATTEOTTI ...

Ditta [redacted]

Allegata alla dichiarazione presentata all'Ufficio Provinciale di RAVENNA

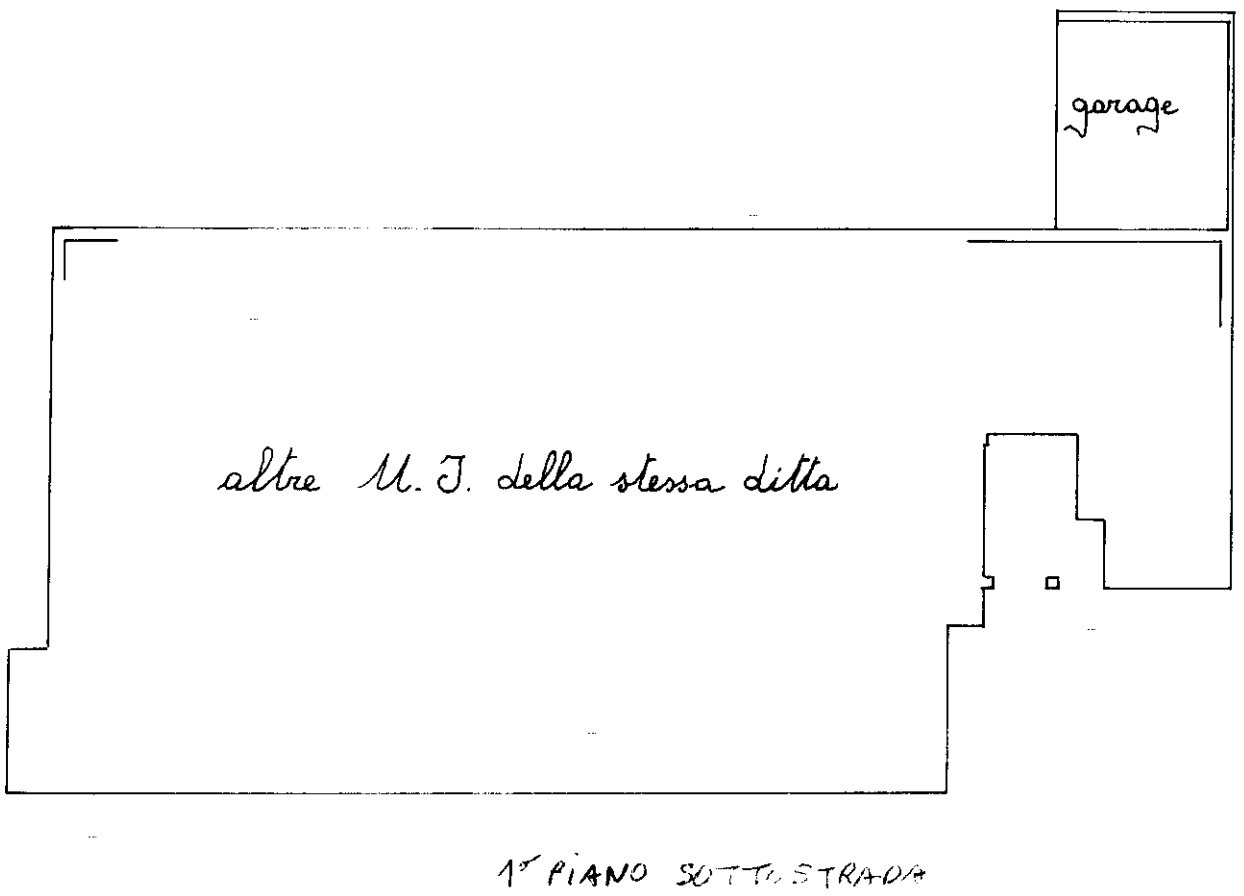

ORIENTAMENTO

SCALA DI 1: 200

SPAZIO RISERVATO PER LE ANNOTAZIONI D'UFFICIO

DATA

PROT. N° 981

NCT FG. 90 MAPP. 167 SUB. 2 + C

Compilata dal Geom. Giuliani Francesco
(Titolo, nome e cognome del tecnico)

Iscritto all'Albo dei Geometri

della Provincia di Ravenna

DATA 20 - 9 - 1985

Firma:

P.S. OFFICINA C.V. - ROMA

10 metri

Catasto dei Fabbricati - Situazione al 04/09/2025 - Comune di ALFONSINE(A191) - < Foglio 90 - Particella 167 - Subalterno 2 >
CORSO GIACOMO MATTEOTTI n. 12 Piano S1

Data presentazione: 02/10/1985 - Data: 04/09/2025 - n. T2263 - Richiedente: BBNCLD61A16H199W
Totale schede: 1 - Formato di acquisizione: A3(297x420) - Formato stampa richiesto: A3(297x420)
Ultima planimetria in atti

Data: 04/09/2025 - n. T2264 - Richiedente: BBNCLD61A16H199W
Totale schede: 1 - Formato di acquisizione: A3(297x420) - Formato stampa richiesto: A3(297x420)
Ultima planimetria in atti


Agenzia del Territorio
CATASTO FABBRICATI
Ufficio provinciale di
Ravenna

Scheda n.1 Scala 1: 200


Dichiarazione protocollo n. RA0053179 del 27/04/2010
Planimetria di u.i.u. in Comune di Alfonsine
Corso Giacomo Matteotti civ. 12

Identificativi Catastali:
Sezione:
Foglio: 90
Particella: 167
Subalterno: 4

Compilata da:
Ricci Patrick
Iscritto all'albo:
Geometri
Prov.Ravenna N. 1528

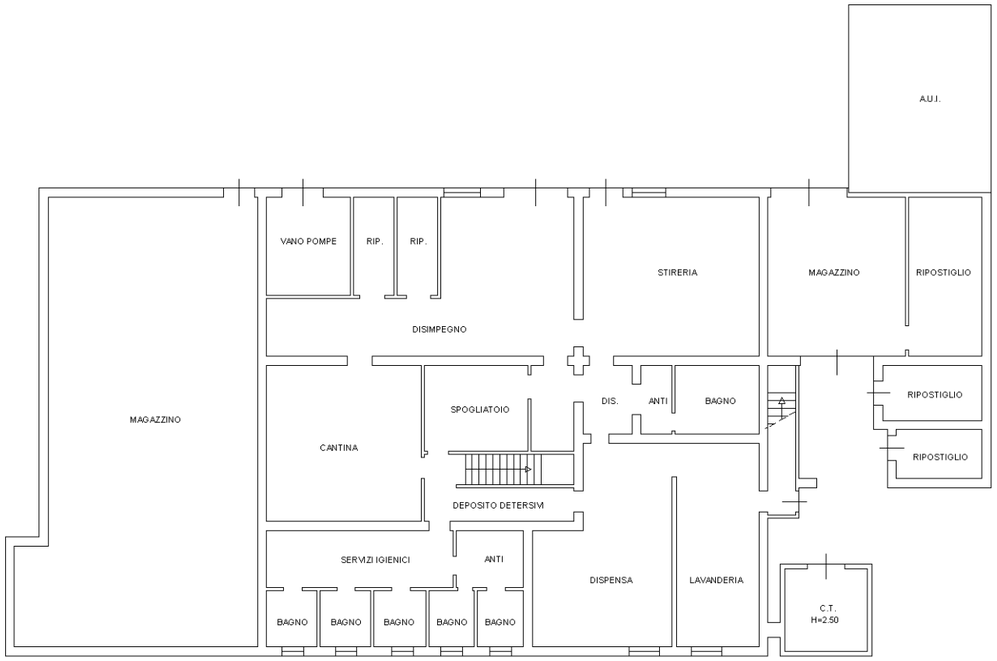


PIANTA PIANO 1°SOTTOSTRADA
H=2.06

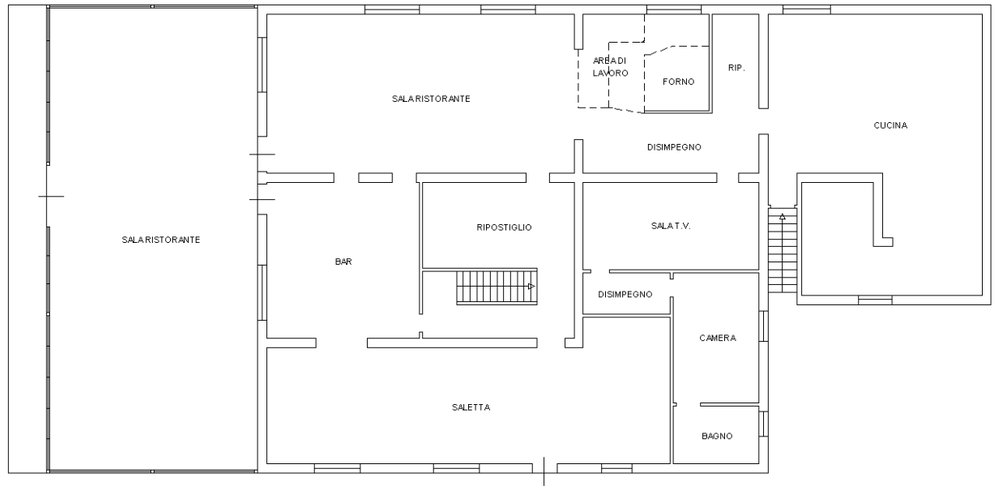

PIANTA PIANO TERRA
H=3.30



PIANTA PIANO PRIMO
H=3.10

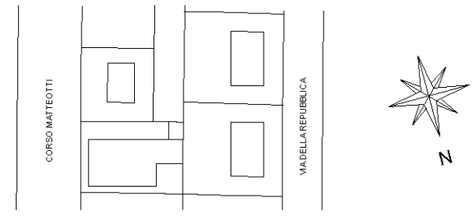

INQUADRAMENTO Scala 1:2000
Fog. 90 - Mapp. 167

10 metri


Data: 04/09/2025 - n. T12186 - Richiedente: Telematico
Totale schede: 1 - Formato di acquisizione: A3(297x420) - Formato stampa richiesto: A3(297x420) - Fattore di scala non utilizzabile
Ultima planimetria in atti

Agenzia del Territorio


CATASTO FABBRICATI

Ufficio provinciale di Ravenna


ELABORATO PLANIMETRICO	Compilato da: Ricci Patrick		Iscritto all'albo: Geometri	Prov. Ravenna	N. 1528
Comune di Alfonsine	Sezione:	Foglio: 90	Particella: 167	Protocollo n. RA0053179	del 27/04/2010
Dimostrazione grafica dei subalterni			Tipo Mappale n.	del	Scala 1 : 200

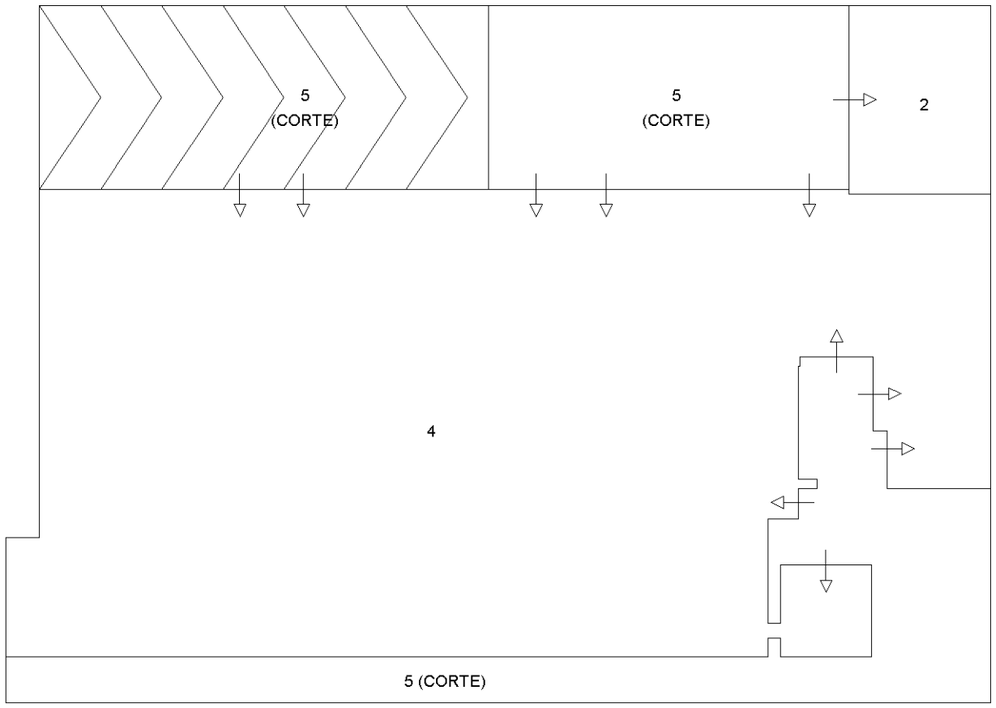


PIANTA PIANO 1°SOTTOSTRADA

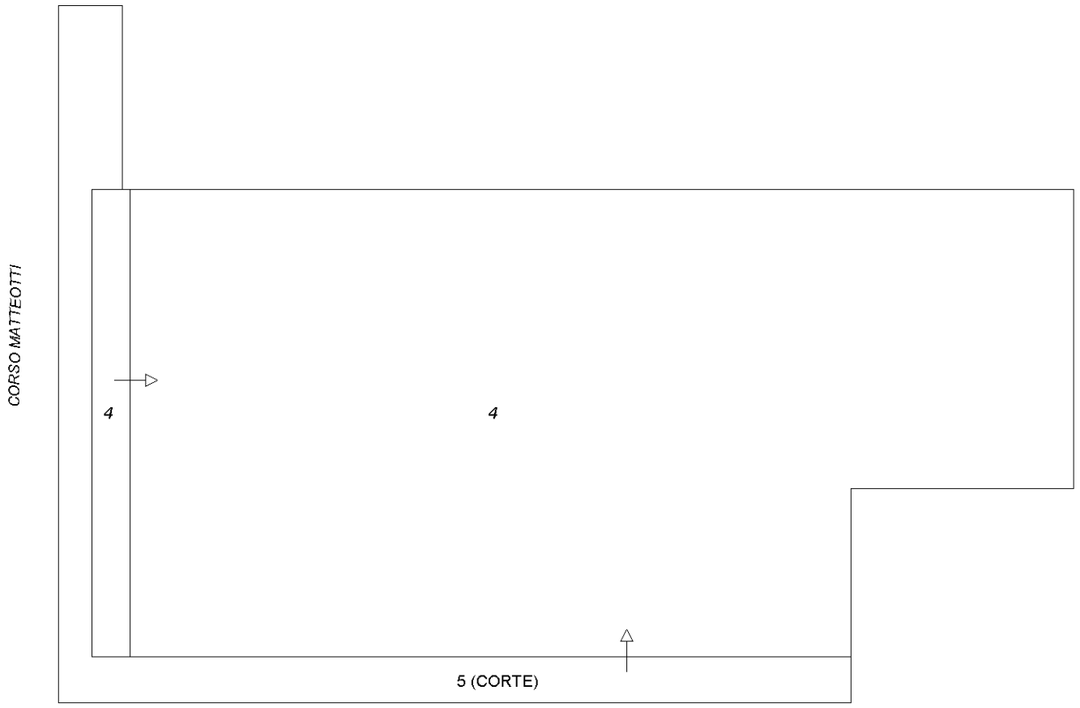

PIANTA PIANO TERRA

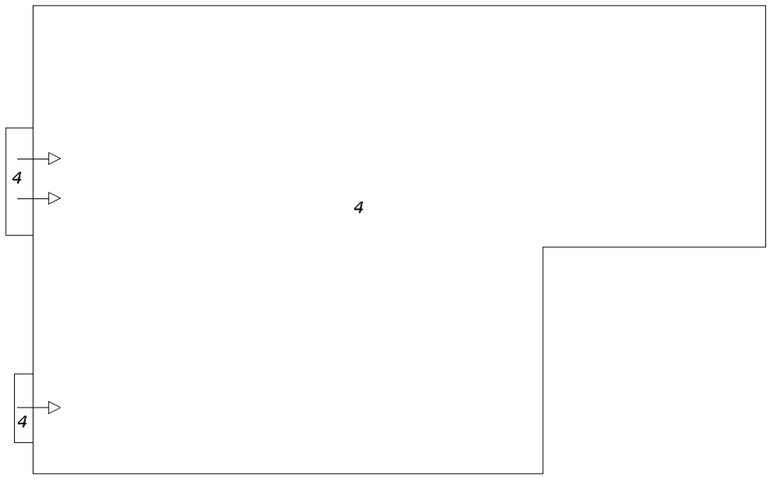

PIANTA PIANO PRIMO

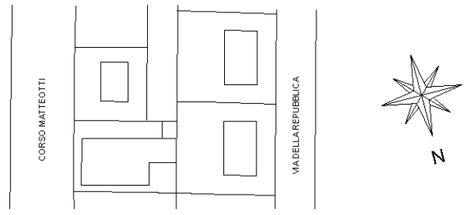

INQUADRAMENTO Scala 1:2000
Fog. 90 - Mapp. 167

Data: 04/09/2025 - n. T12186 - Richiedente: Telematico



Comune: (RA) ALFONSINE
Foglio: 90

Scala originale: 1:2000
Dimensione cornice: 534.000 x 378.000 m.

11-Ott-2025 8:27:47
Protocollo pratica T8887/2025