

PLANIMETRIA DI RILIEVO DELLO STATO DEI LUOGHI

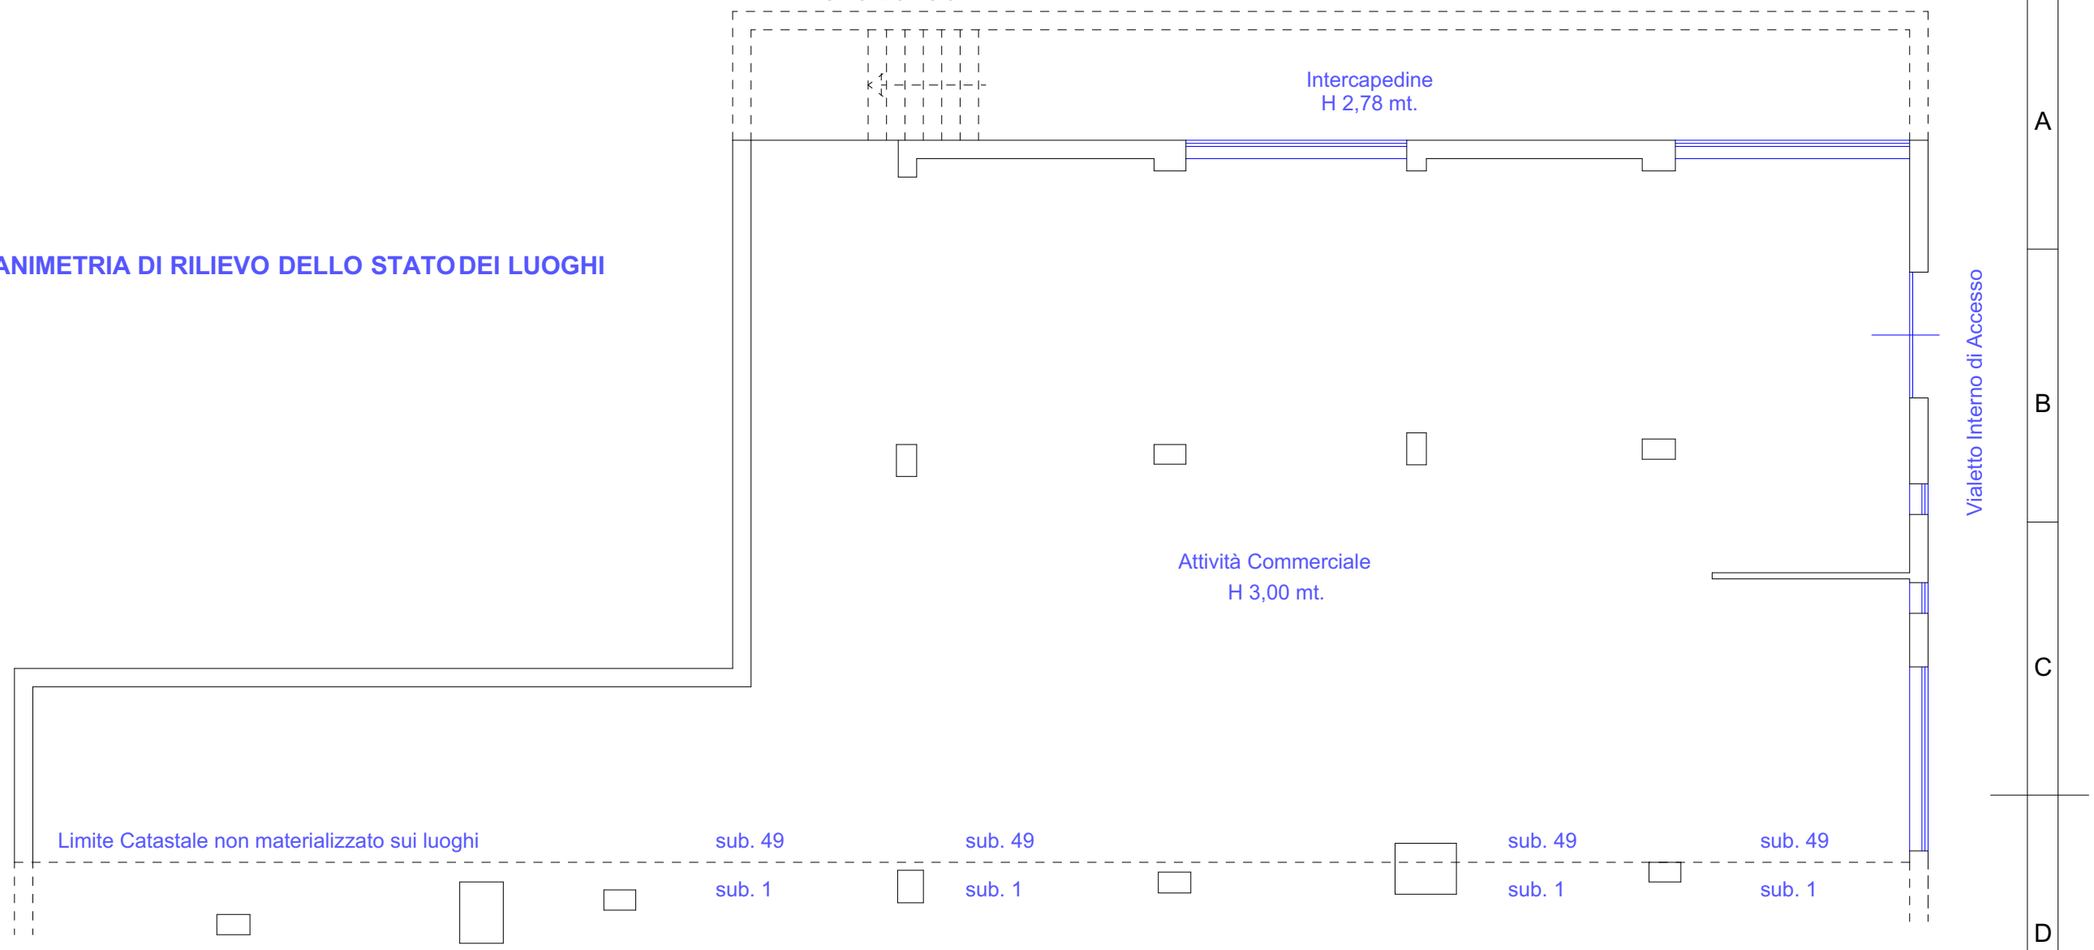

PLANIMETRIA CATASTALE IN ATTI E PLANIMETRIA ALLEGATA ALLA PRATICA DI CAMBIO DI DESTINAZIONE D'USO n.70 DEL 2004

PIANTA PIANO SEMINTERRATO
H = 3,00 Mt.

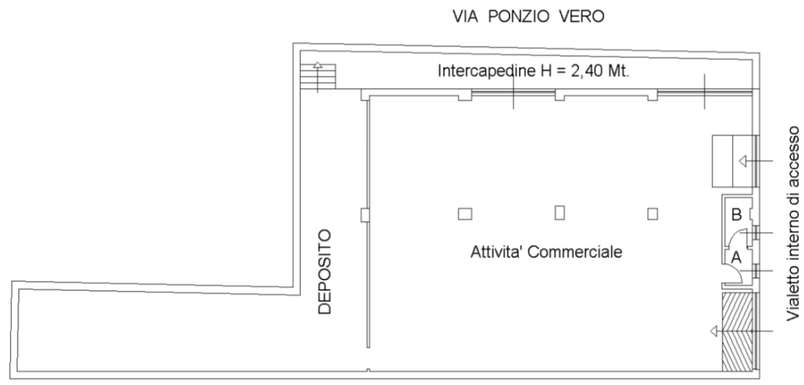

Principali norme UNI di riferimento : UNI 7226-4:1973, UNI 7895:1978, UNI 3972:1981, UNI ISO 5459:1986, UNI ISO 7573, UNI 8187, UNI 3968, 3973, 3974, 3975.

Legenda :	quote di progetto	quote esistenti
Sezioni	+150	+150
Piante	+150	+150

STUDIO TECNICO **Geom. Garro Enrico** - Via Città di Milano n.24 Trani (BT)

Data : 12_05_2025	Disegno :	Committente : **Tribunale di Trani _ Procedura Esecutiva Immobiliare RG 220_2024**
Scala : 1 : 100		
Cod. prog. :	Agg. :	Luogo : Immobile di Piano Seminterrato Via Ponzio Vero n.5 Canosa di Puglia (BT) Fg. 88 p.lla 4769 sub. 49
N	Progetto : Rilievo dello Stato dei Luoghi .	
n. : F	Elaborato :	