
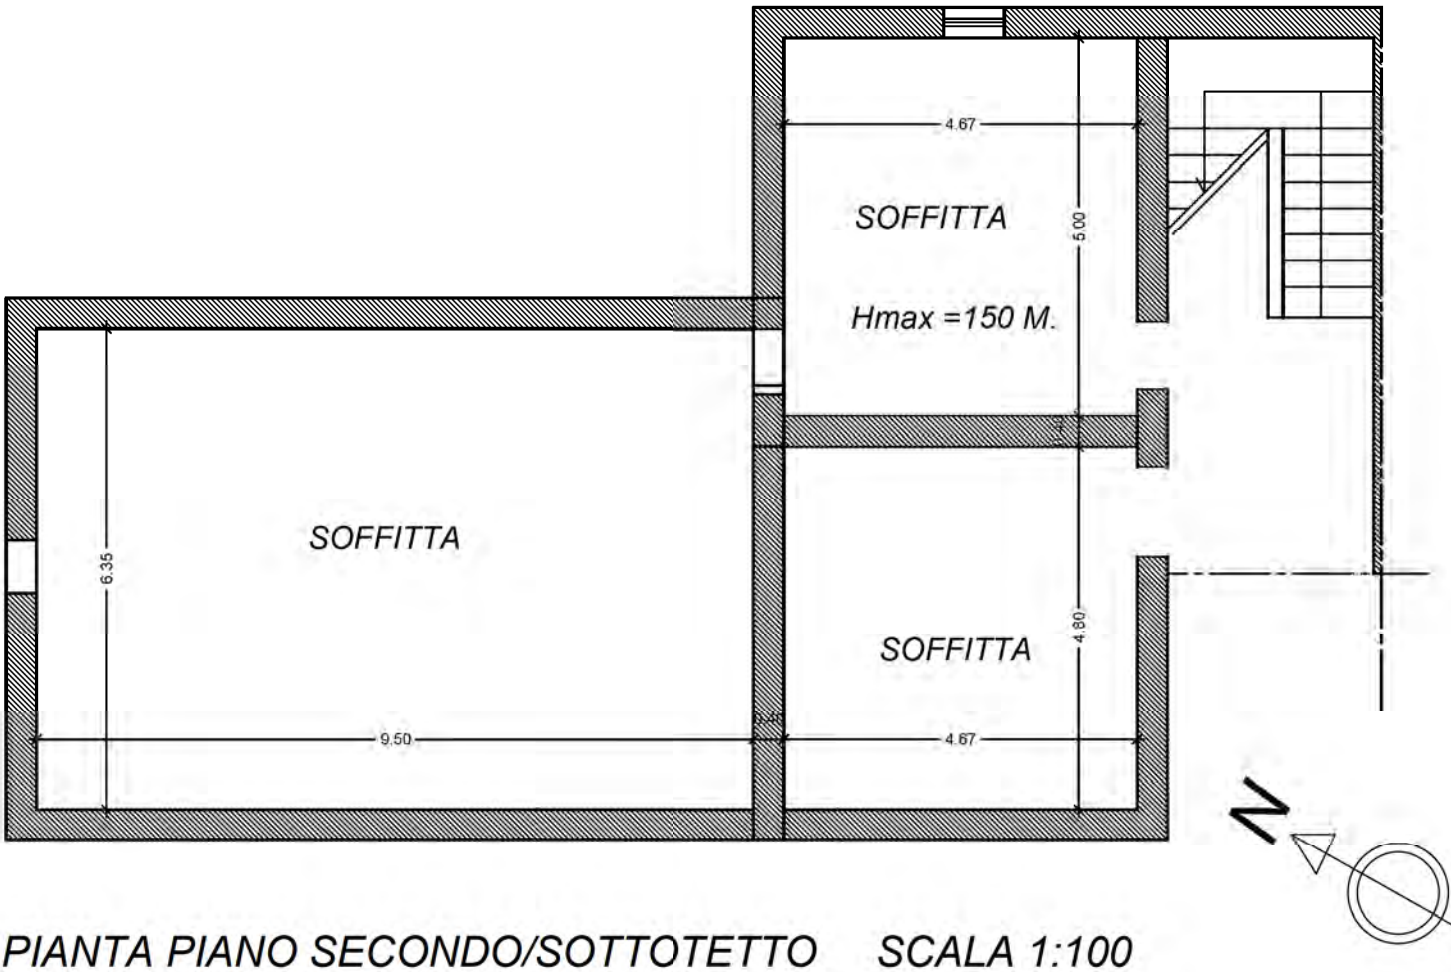



PIANTA PIANO SECONDO/SOTTOTETTO SCALA 1:100

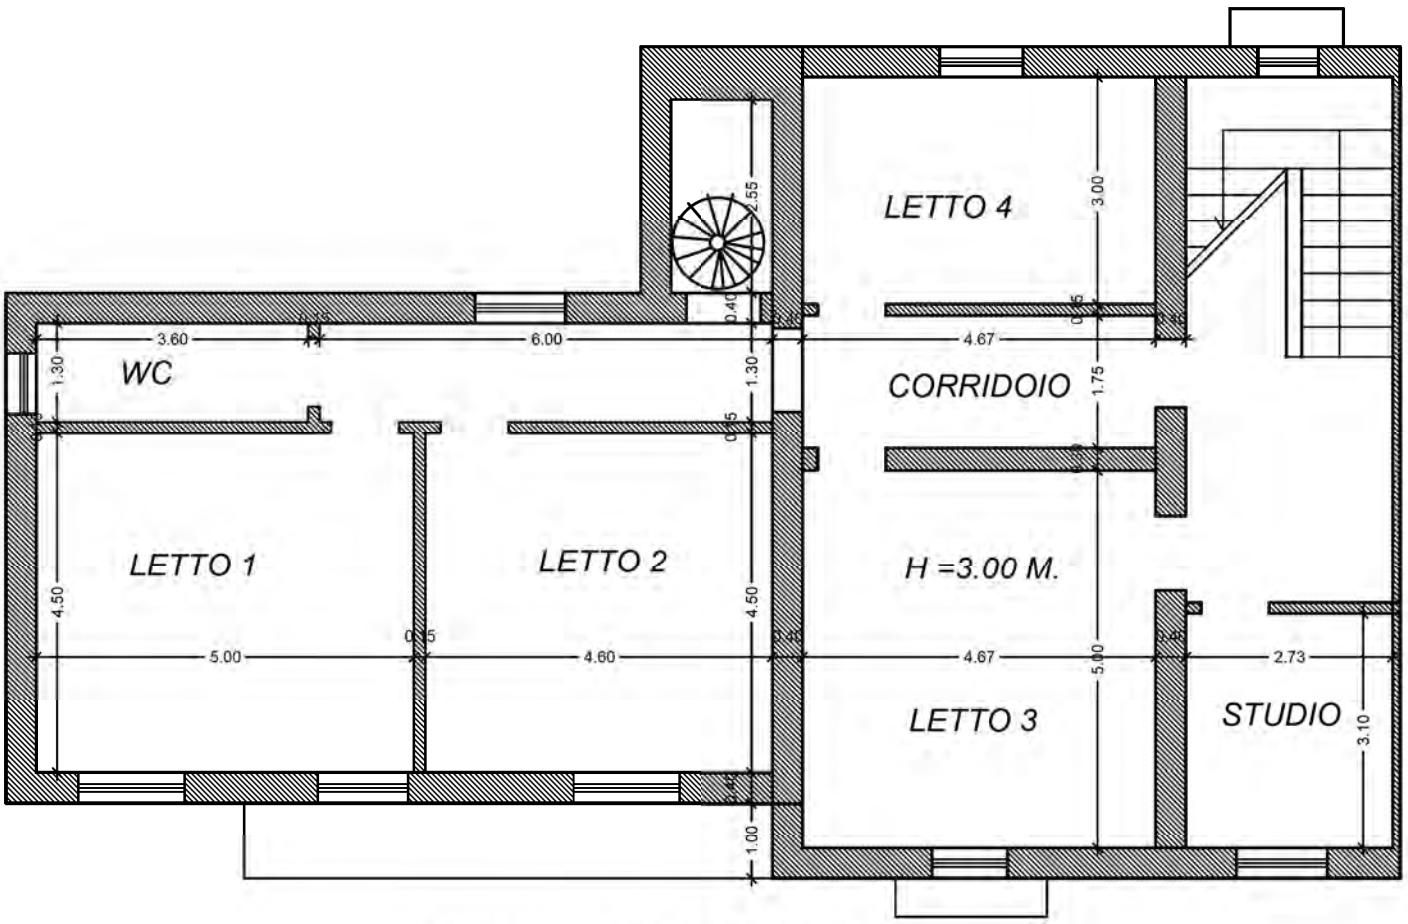


Strada comunale - Via Stazione

PIANTA PIANO PRIMO SCALA 1:100

Firmato Da: MANNA MARIA ELENA Emesso Da: INFOCERT FIRMA QUALIFICATA 2 Serial#: 15ce7b

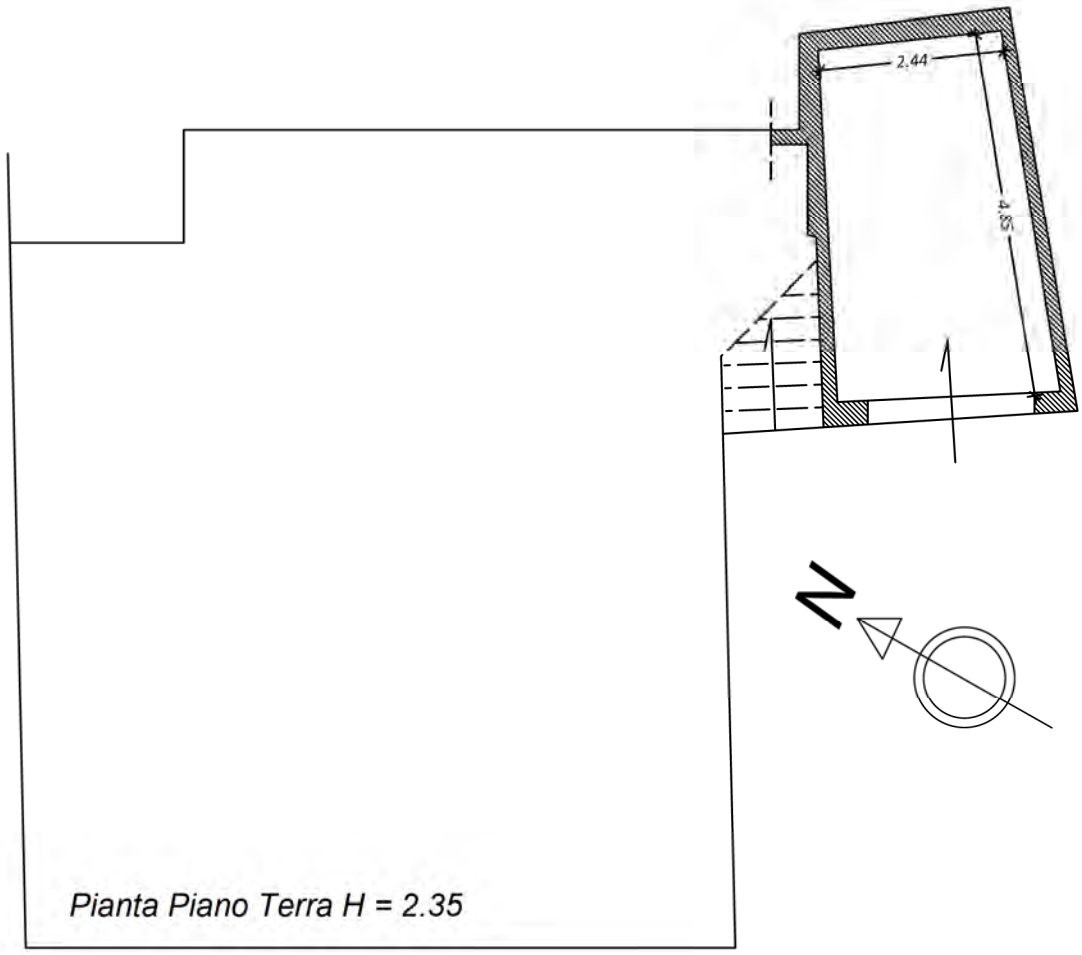

Strada comunale - Via Calvelli

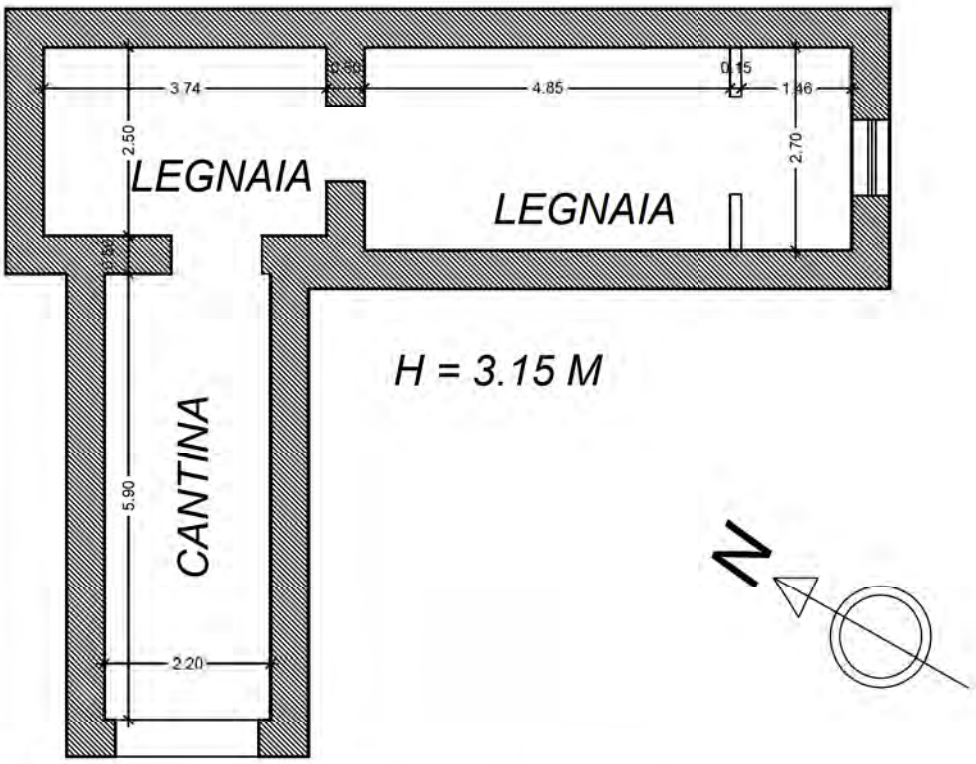

H = 3.15 M

Strada comunale - via Stazione

PIANTA PIANO TERRA SCALA 1:100

Firmato Da: MANNA MARIA ELENA Emesso Da: INFOCERT FIRMA QUALIFICATA 2 Serial#: 15ce7b