
ALLEGATO 5


PLANIMETRIE DI RILIEVO

LOTTO N. 1


PIANTA PIANO TERRA
RILIEVO STATO DI FATTO
scala 1:100

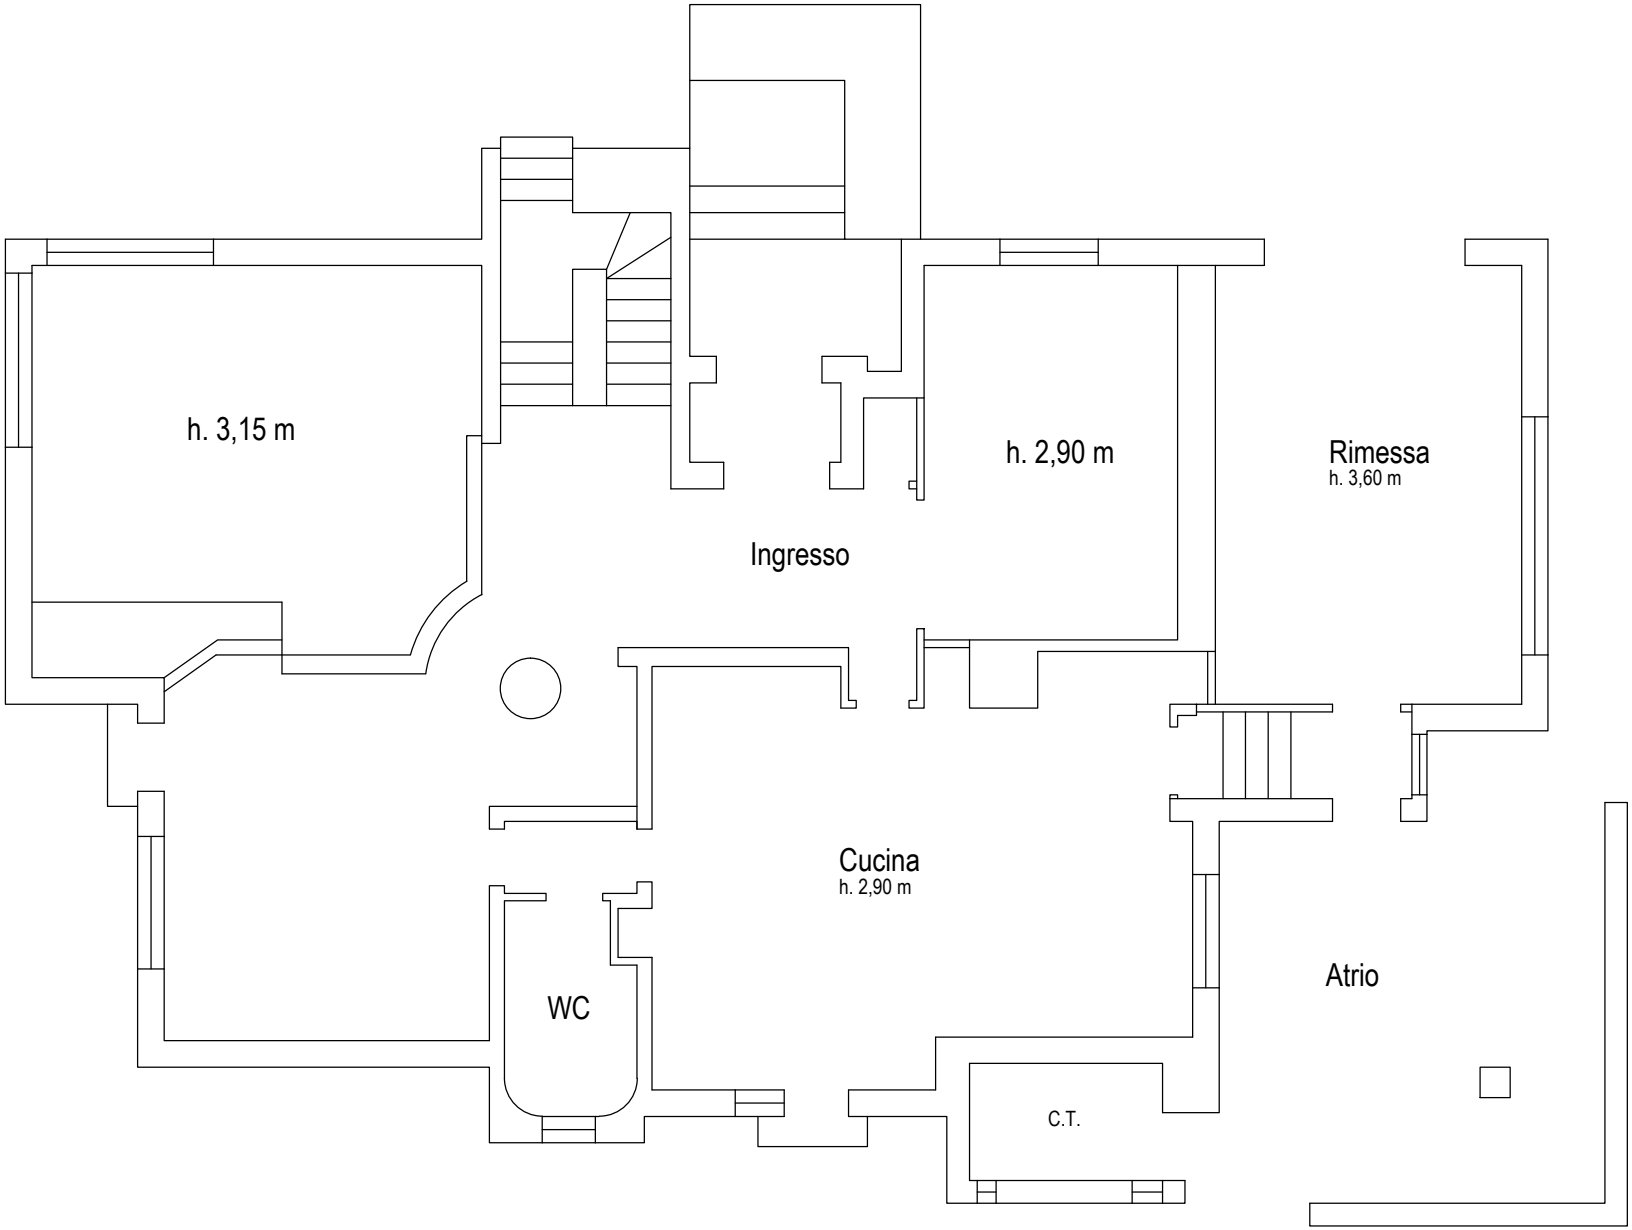

PIANTA PIANO PRIMO
RILIEVO STATO DI FATTO
scala 1:100

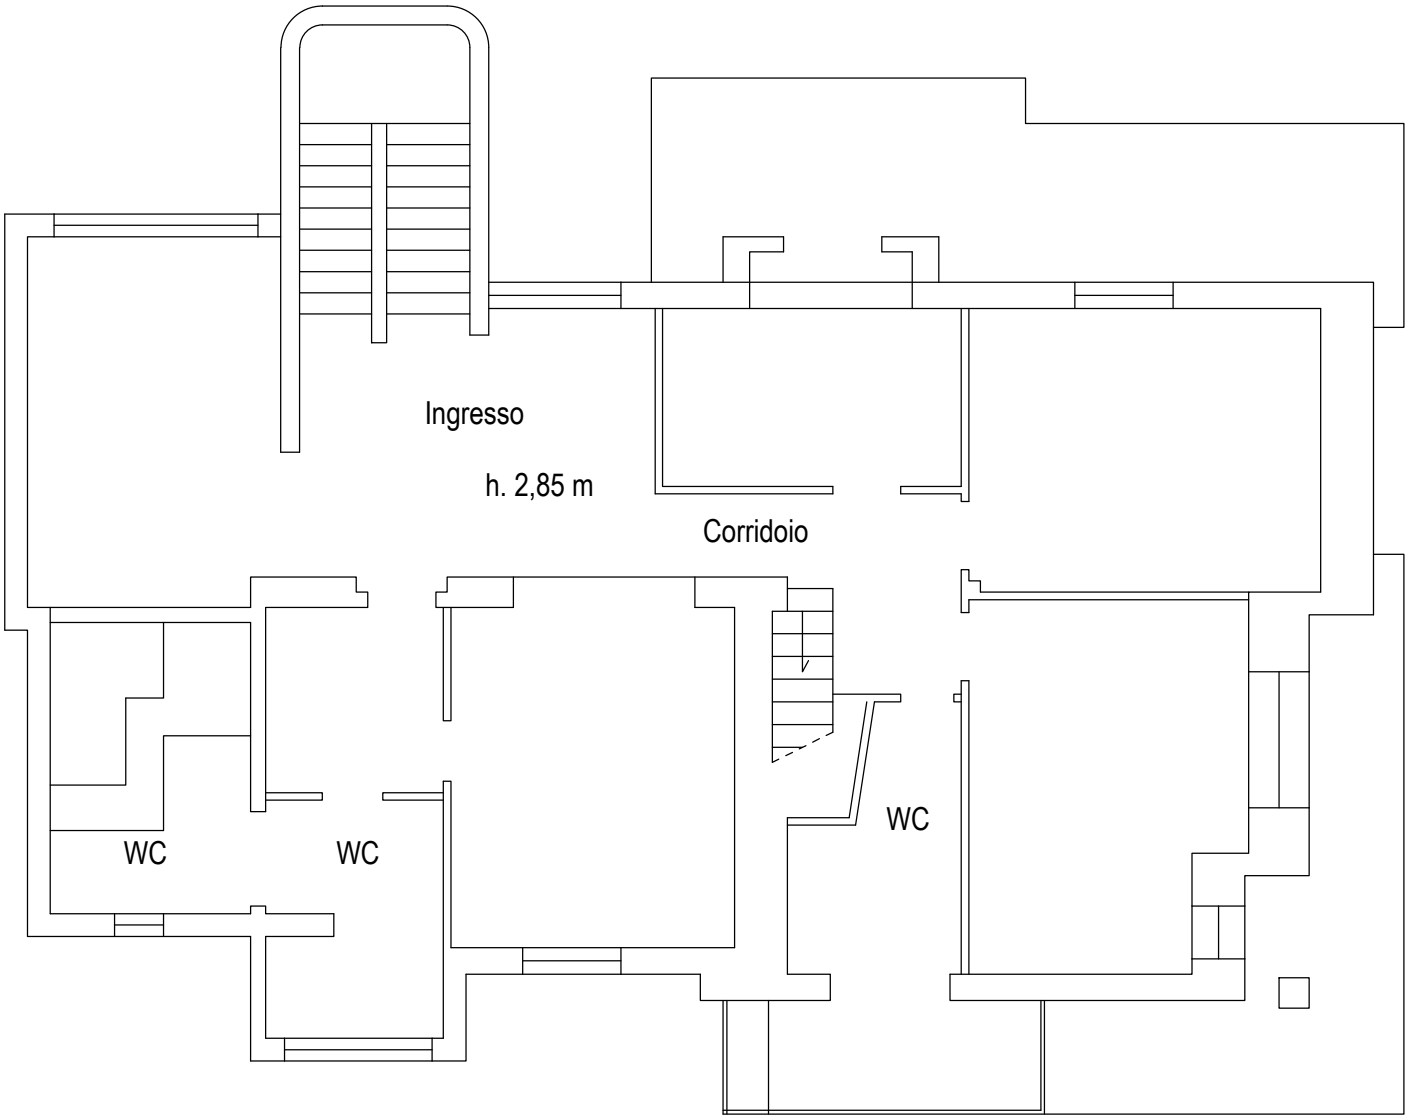


PIANTA PIANO SECONDO
RILIEVO STATO DI FATTO
scala 1:100

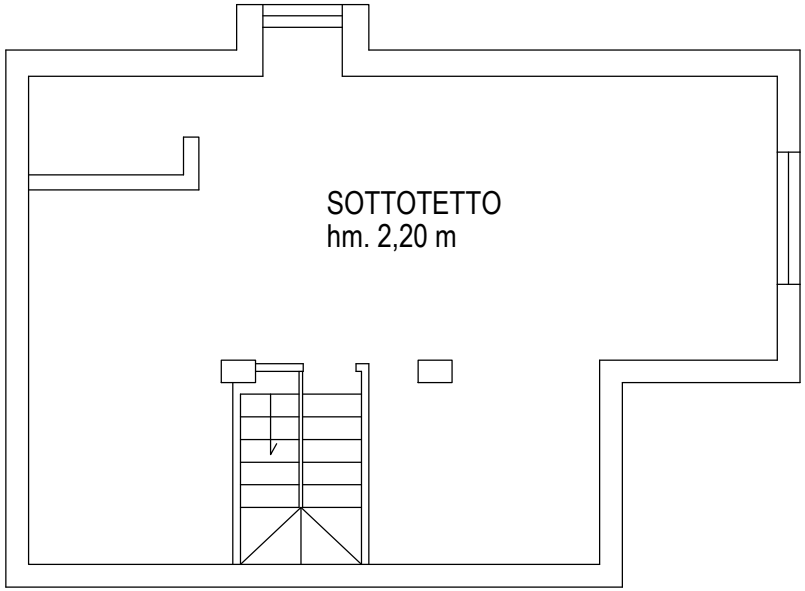


LOTTO N. 2

PIANTA RILIEVO
STATO DI FATTO
scala 1:100

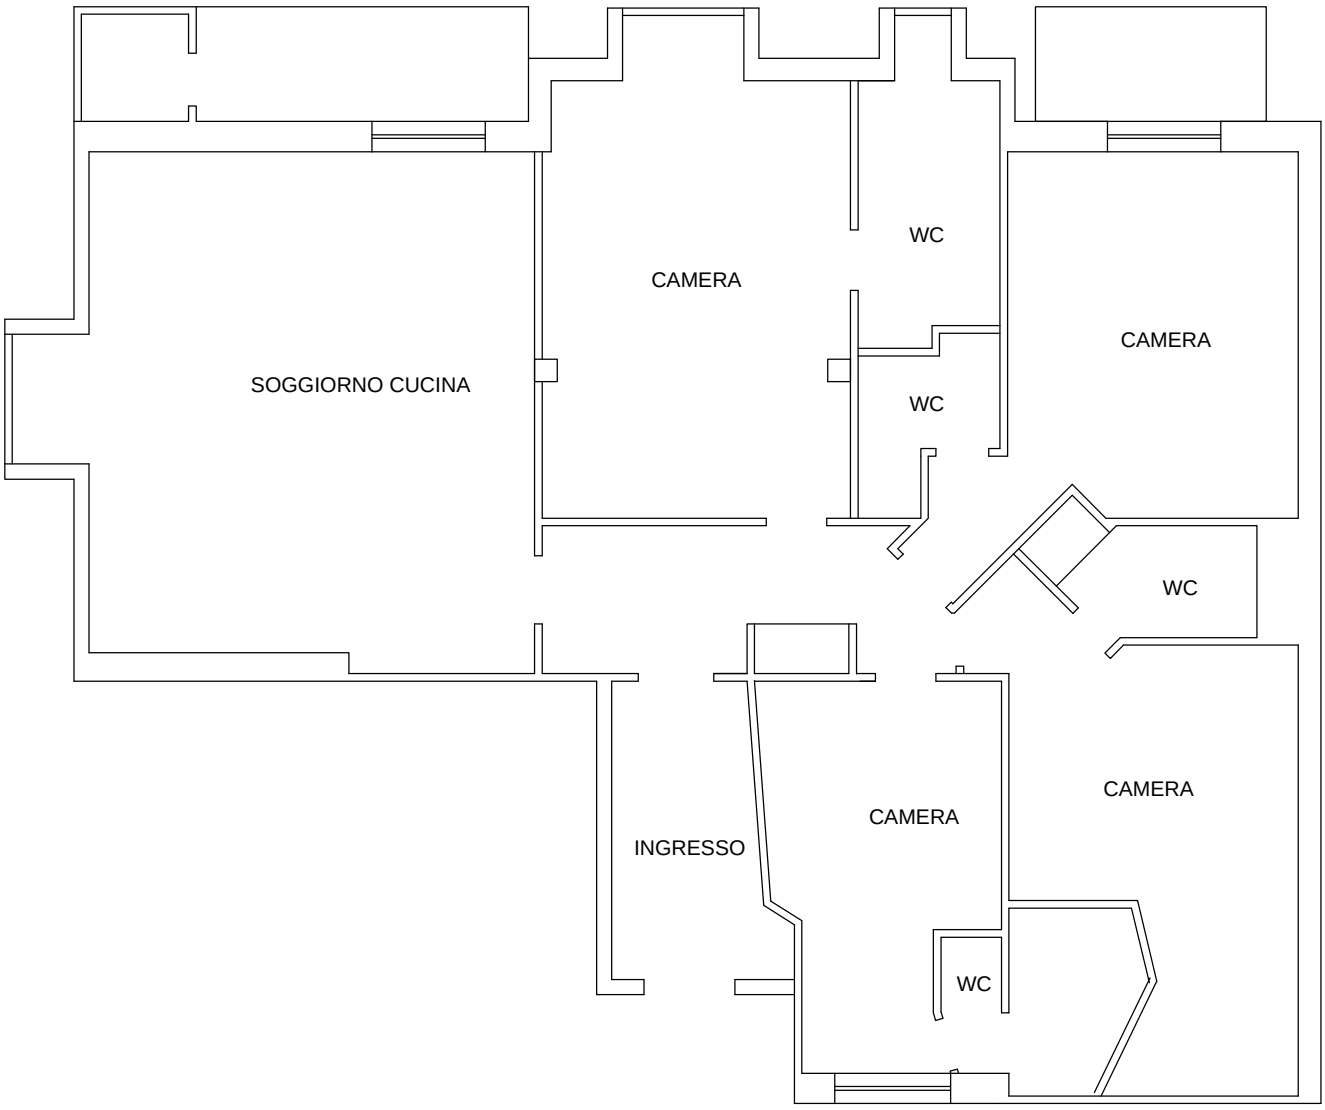


LOTTO N. 3


PIANTA PIANO TERRA
RILIEVO
scala 1:100

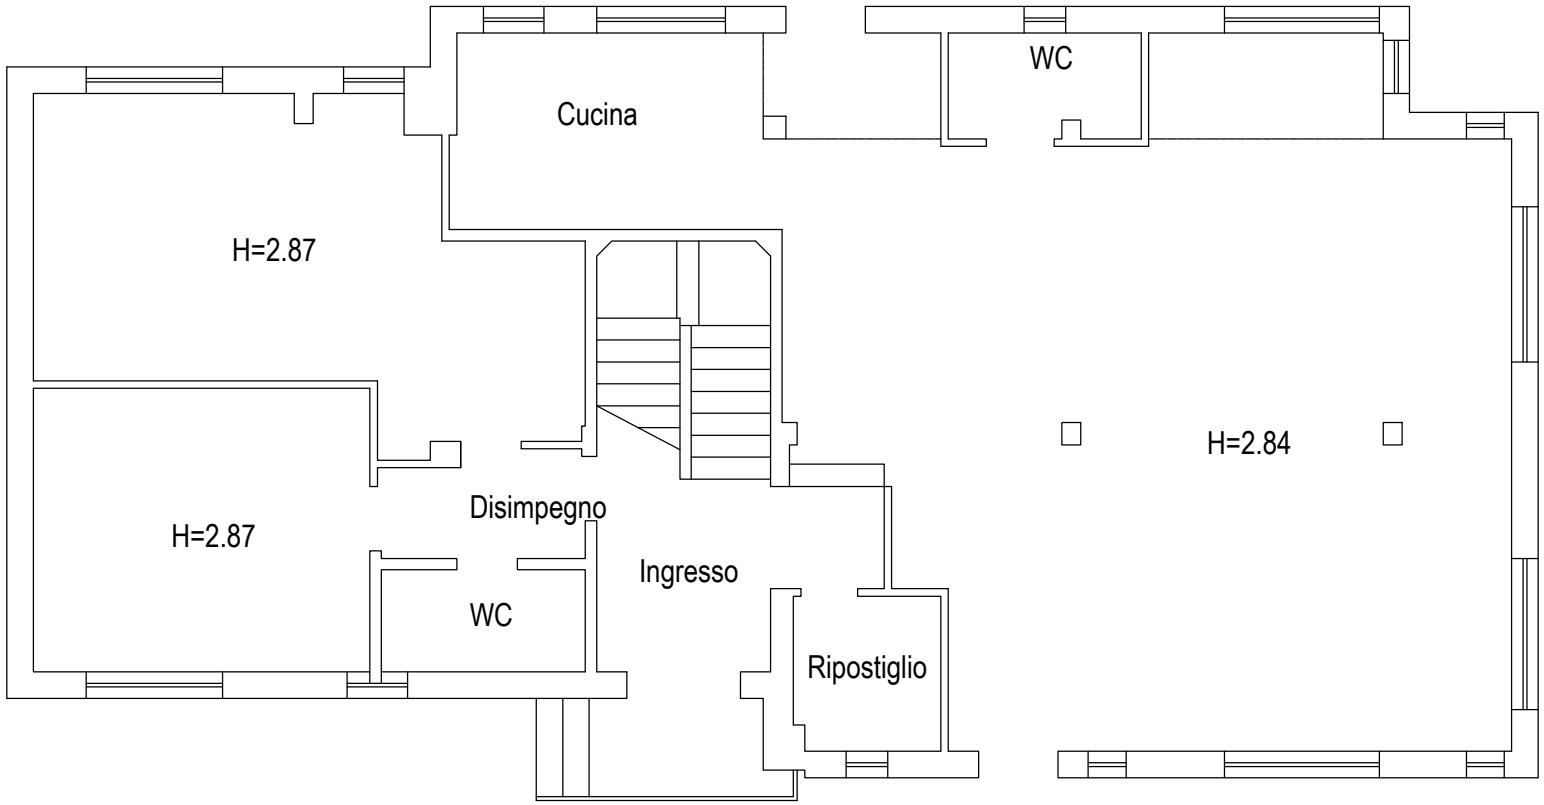

PIANTA PIANO PRIMO
RILIEVO
scala 1:100

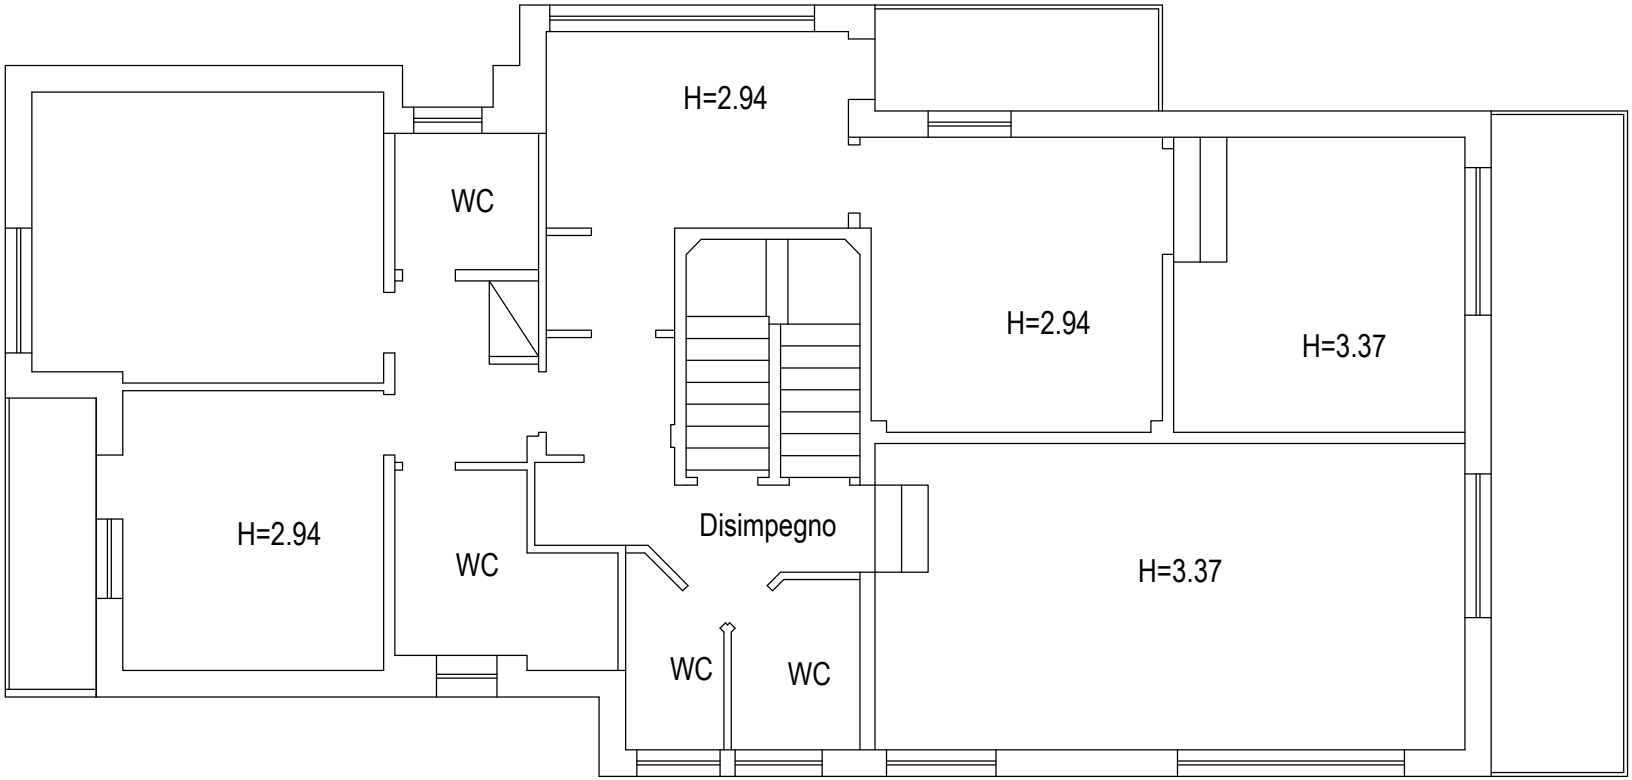


PIANTA PIANO SOTTOTETTO
RILIEVO
scala 1:100

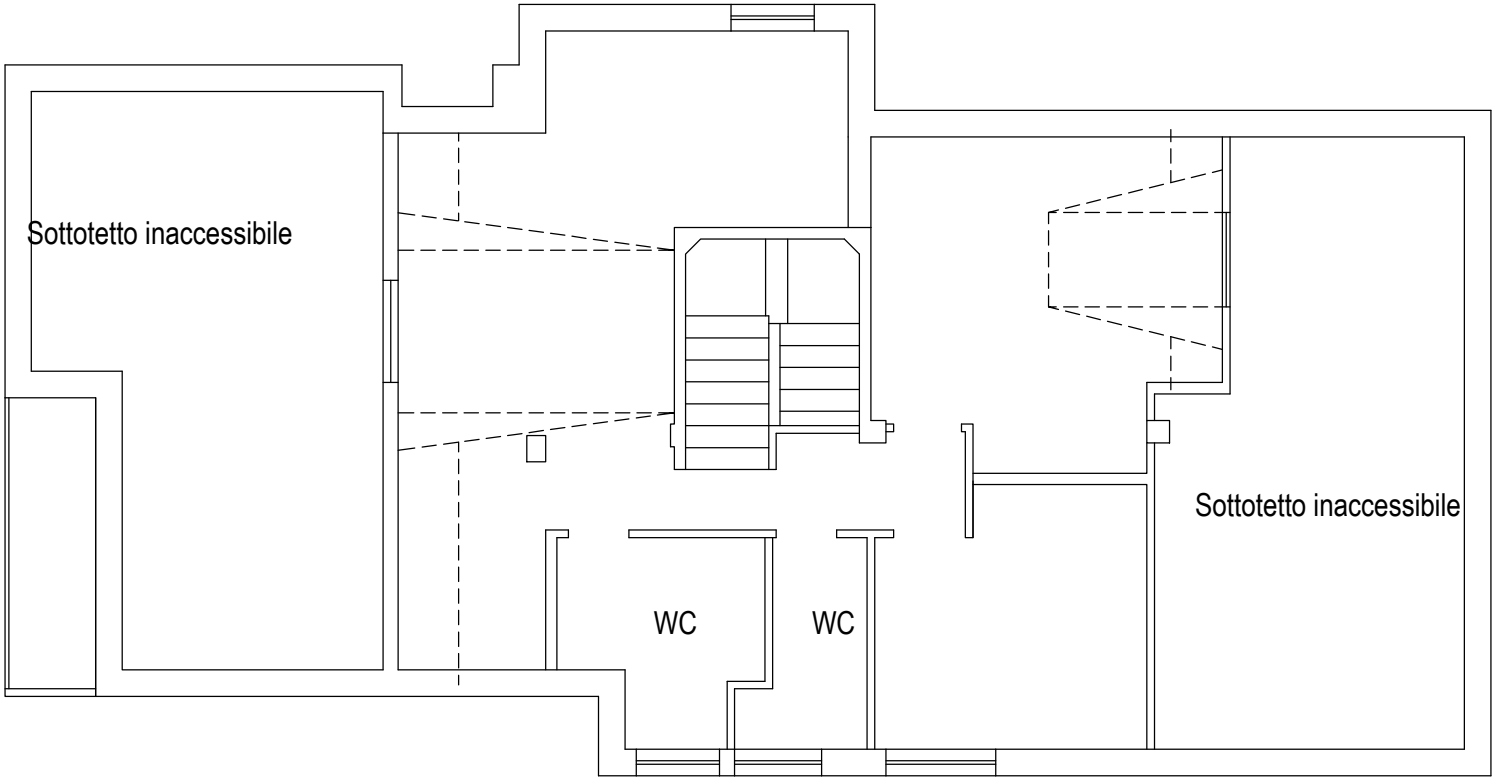


LOTTO N. 4

PIANTA RILIEVO
STATO DI FATTO
scala 1:100

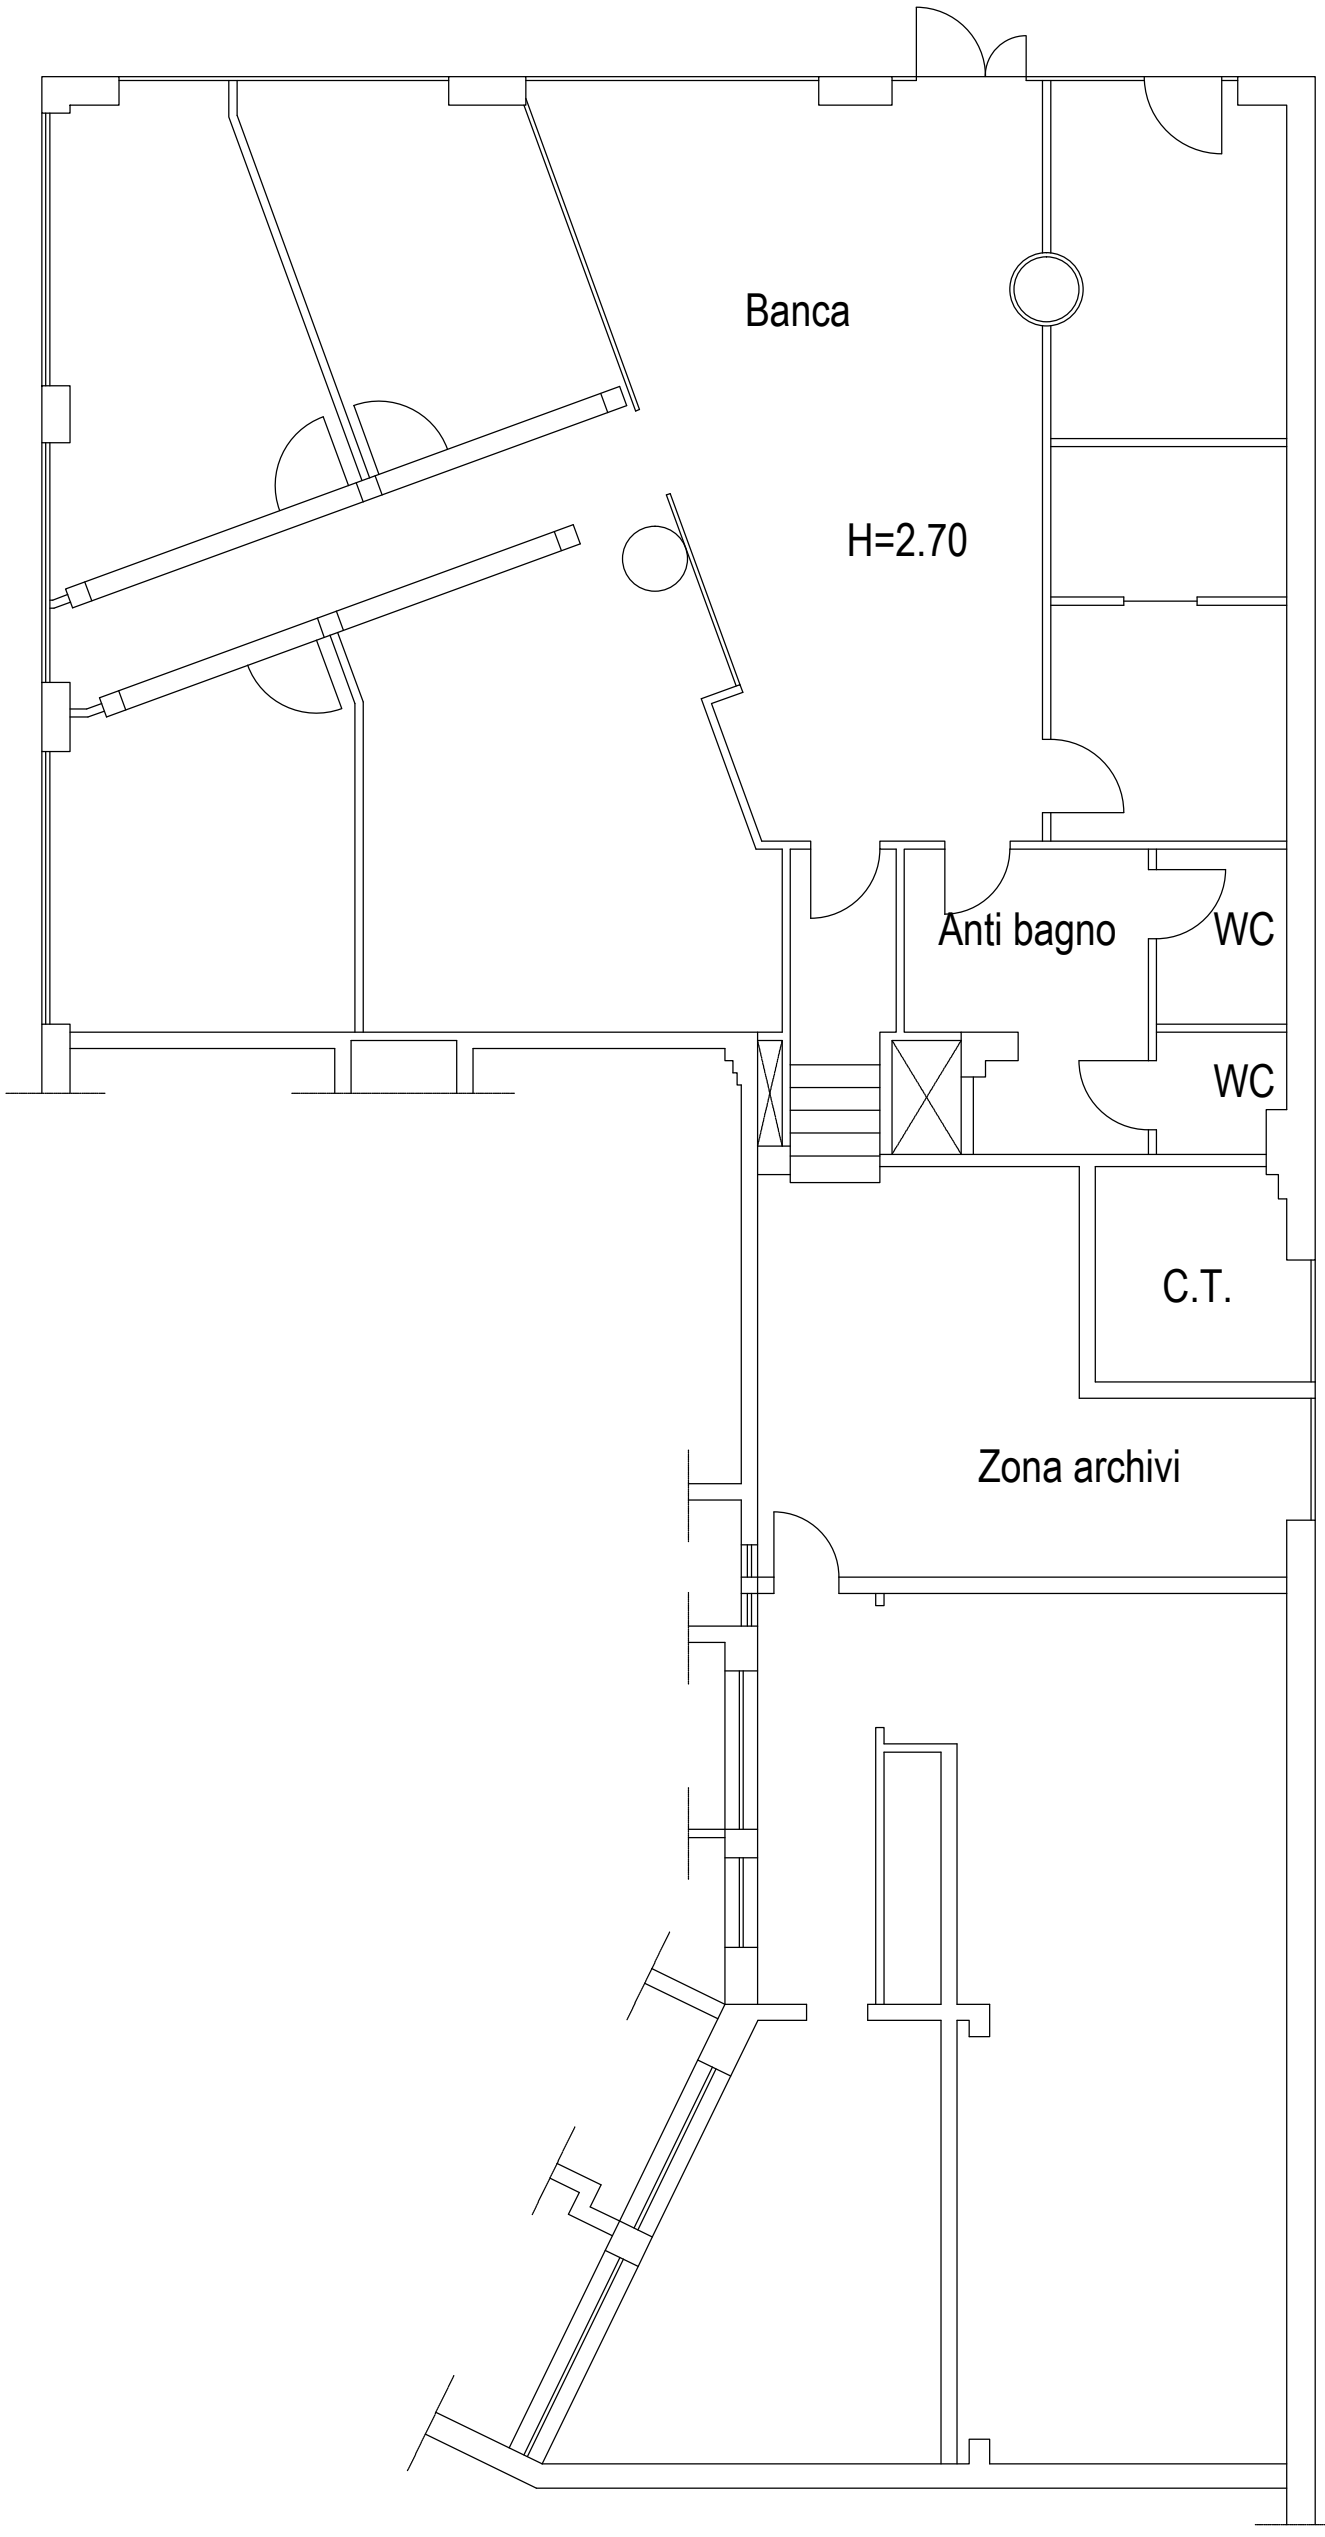

LOTTO N. 5

PIANTA RILIEVO
STATO DI FATTO
scala 1:100

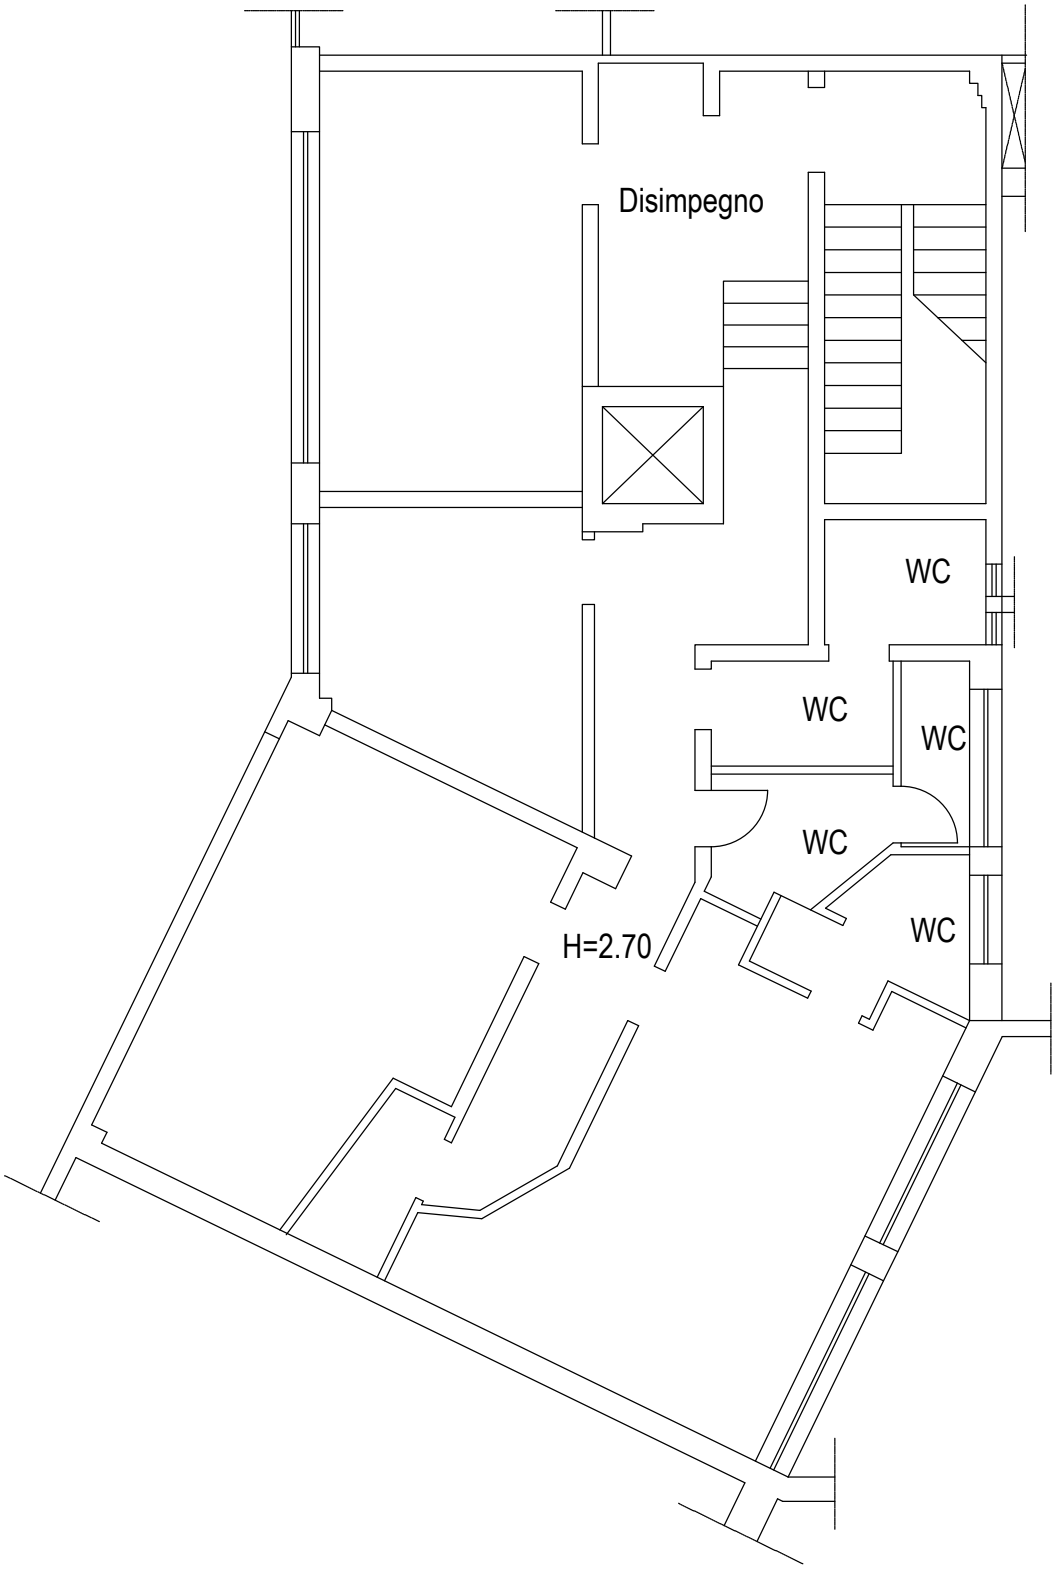

LOTTO N. 6

PIANTA RILIEVO
STATO DI FATTO
scala 1:100

