

PIANTA PIANO SECONDO

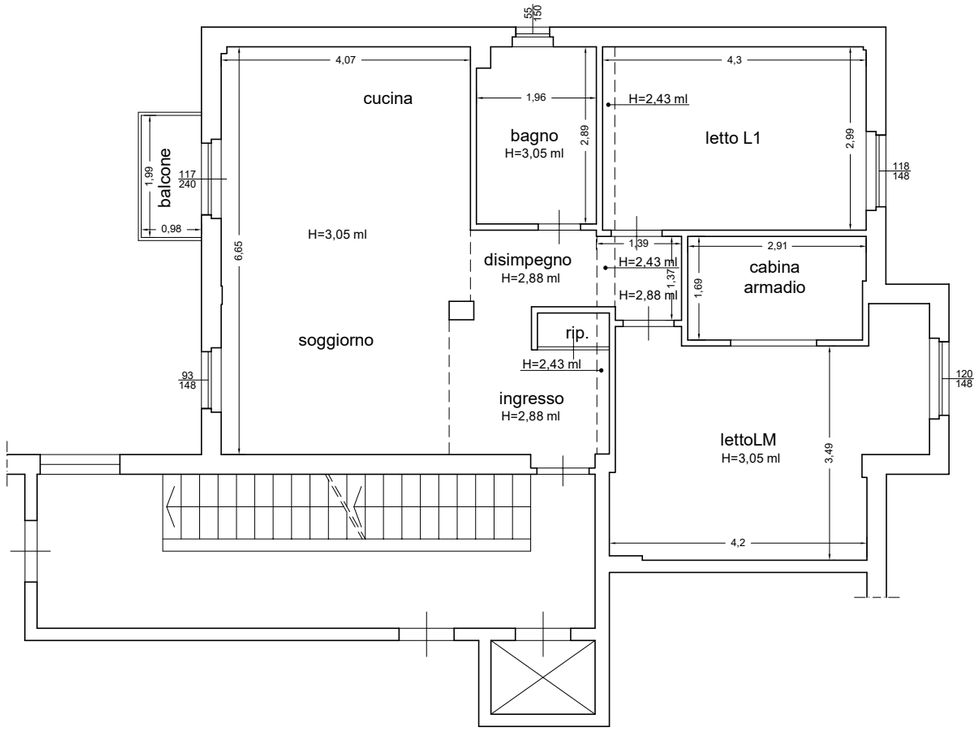

PIANTA PIANO QUINTO

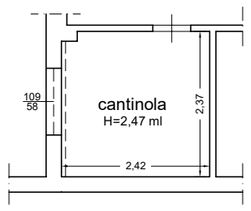

N

CTU: dott. ing. Fabio DI PAOLA	**SCALA 1:100**	**10/10/2026**
ESECUZIONE IMMOBILIARE N.28/2026 DI R.G. ESEC. **RILIEVO PLANIMETRICO: Unità immobiliare sita in Bari alla Via Antonio De Ferrariis, 20 - Piano secondo e quinto.**	**TAV. UNICA** **STATO DEI LUOGHI**	