

Agenzia del Territorio
CATASTO FABBRICATI
 Ufficio Provinciale di
 Alessandria

Scheda n. 1 Scala 1:200

Dichiarazione protocollo n. AL0093251 del 25/05/2006

Planimetria di u.i.u. in Comune di Alessandria

Via Circonvallazione

civ.

Identificativi Catastali:

Sezione:

Foglio: 222

Particella: 842


Subalterno: 1

Compilata da:
 Malerba AntoninoIscritto all'albo:
 Geometri


Prov. Alessandria

N. 1396


PIANTA PIANO TERRENO

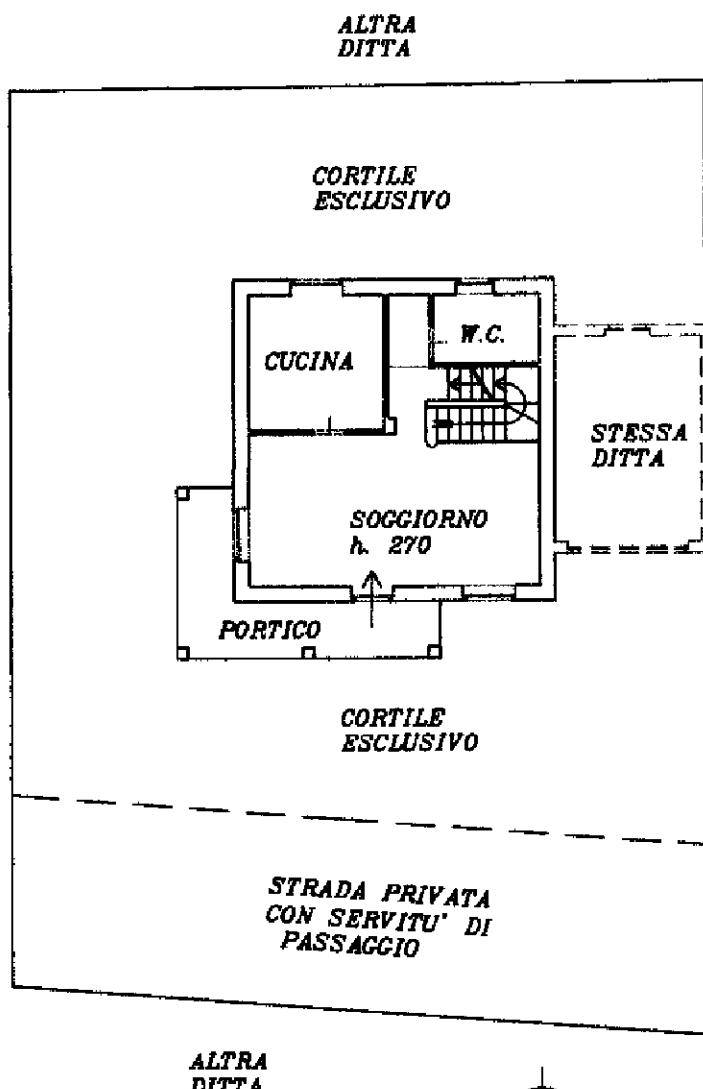

PIANTA PIANO PRIMO

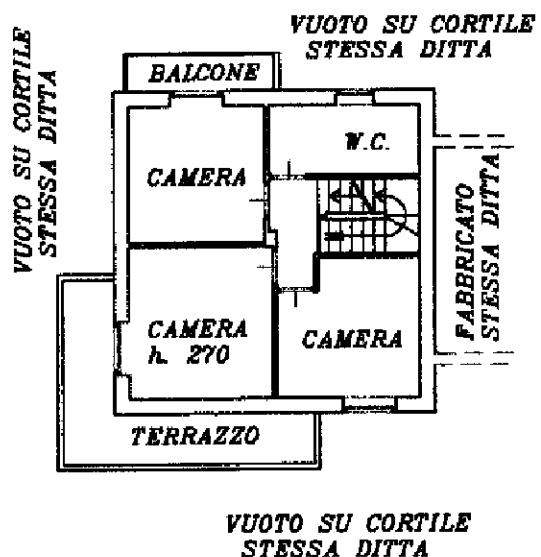

PIANTA PIANO INTERRATO

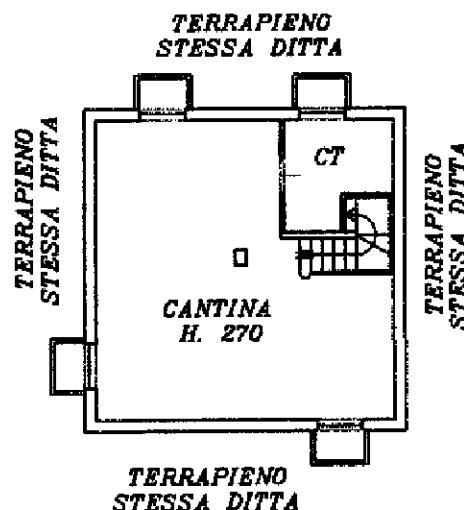

**Agenzia del Territorio
CATASTO FABBRICATI
Ufficio Provinciale di
Alessandria**

Dichiarazione protocollo n. AL0093251 del 25/05/2006

Planimetria di u.i.u. in Comune di Alessandria

Via Circonvallazione

civ.

Identificativi Catastali:

Sezione:

Foglio: 222

Particella: 842

Subalterno: 2

Compilata da:
Malerba Antonino


Iscritto all'albo:
Geometri

Prov. Alessandria

N. 1396

Scheda n. 1 Scala 1:200

*PIANTA PIANO
TERRENO*

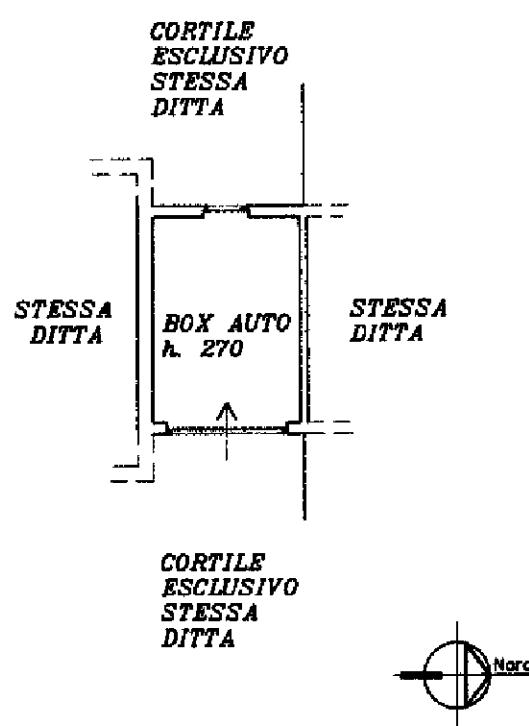

Ultima planimetria in atti

Data: 14/01/2025 - n. T9582 - Richiedente: CRTMRA67C20A052T

Totale schede: 1 - Formato di acquisizione: A4(210x297) - Formato stampa richiesto: A4(210x297)