
ESECUZIONE IMMOBILIARE RGE 637/2022

STATO ATTUALE

PIANTA PIANO DECIMO

Scala 1:100

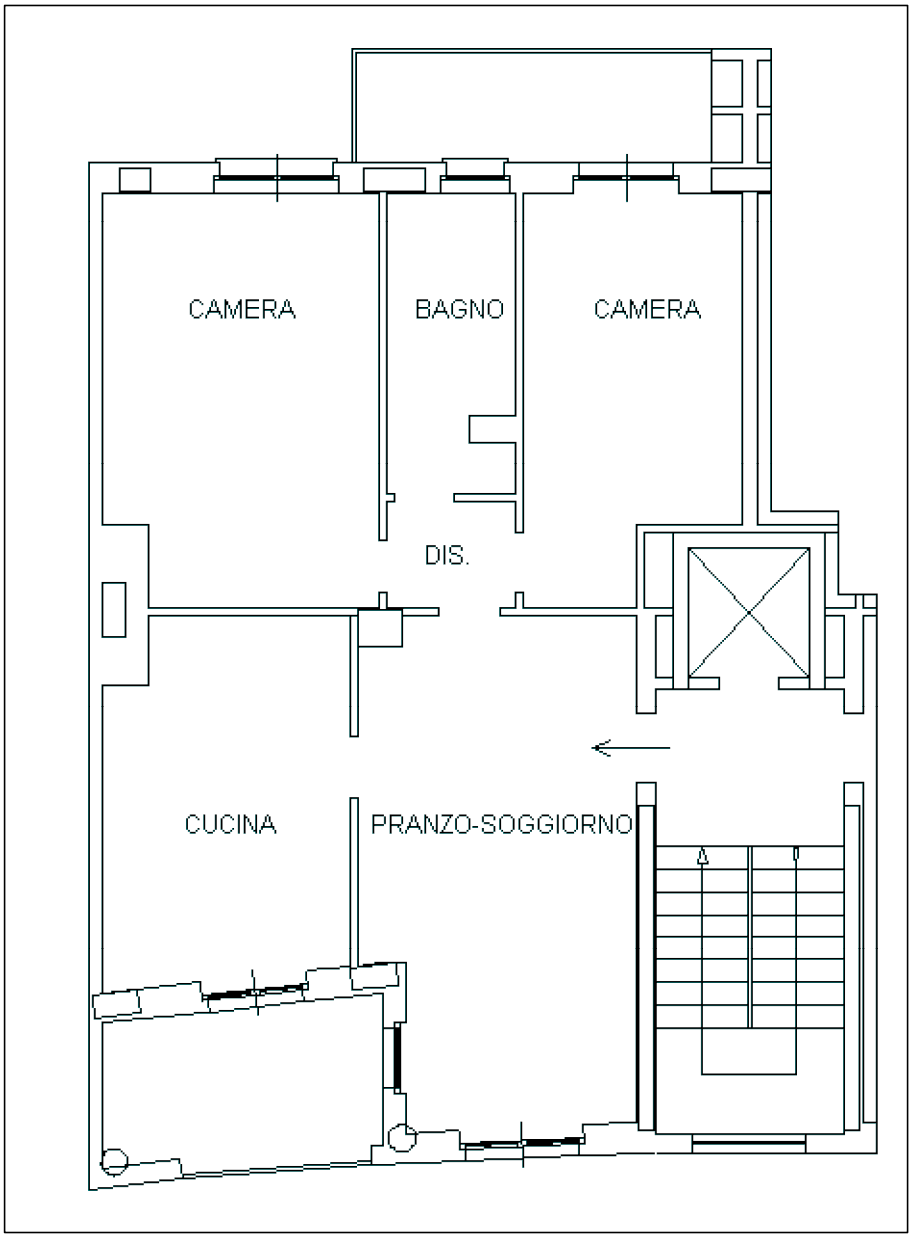

N


Firmato Da: BIANCO BIAGIO Emesso Da: INFOCAMERE QUALIFIED ELECTRONIC SIGNATURE CA Serial#: a62eb

ESECUZIONE IMMOBILIARE RGE 637/2022

STATO ATTUALE

PIANTA PIANO UNDICESIMO

Scala 1:100

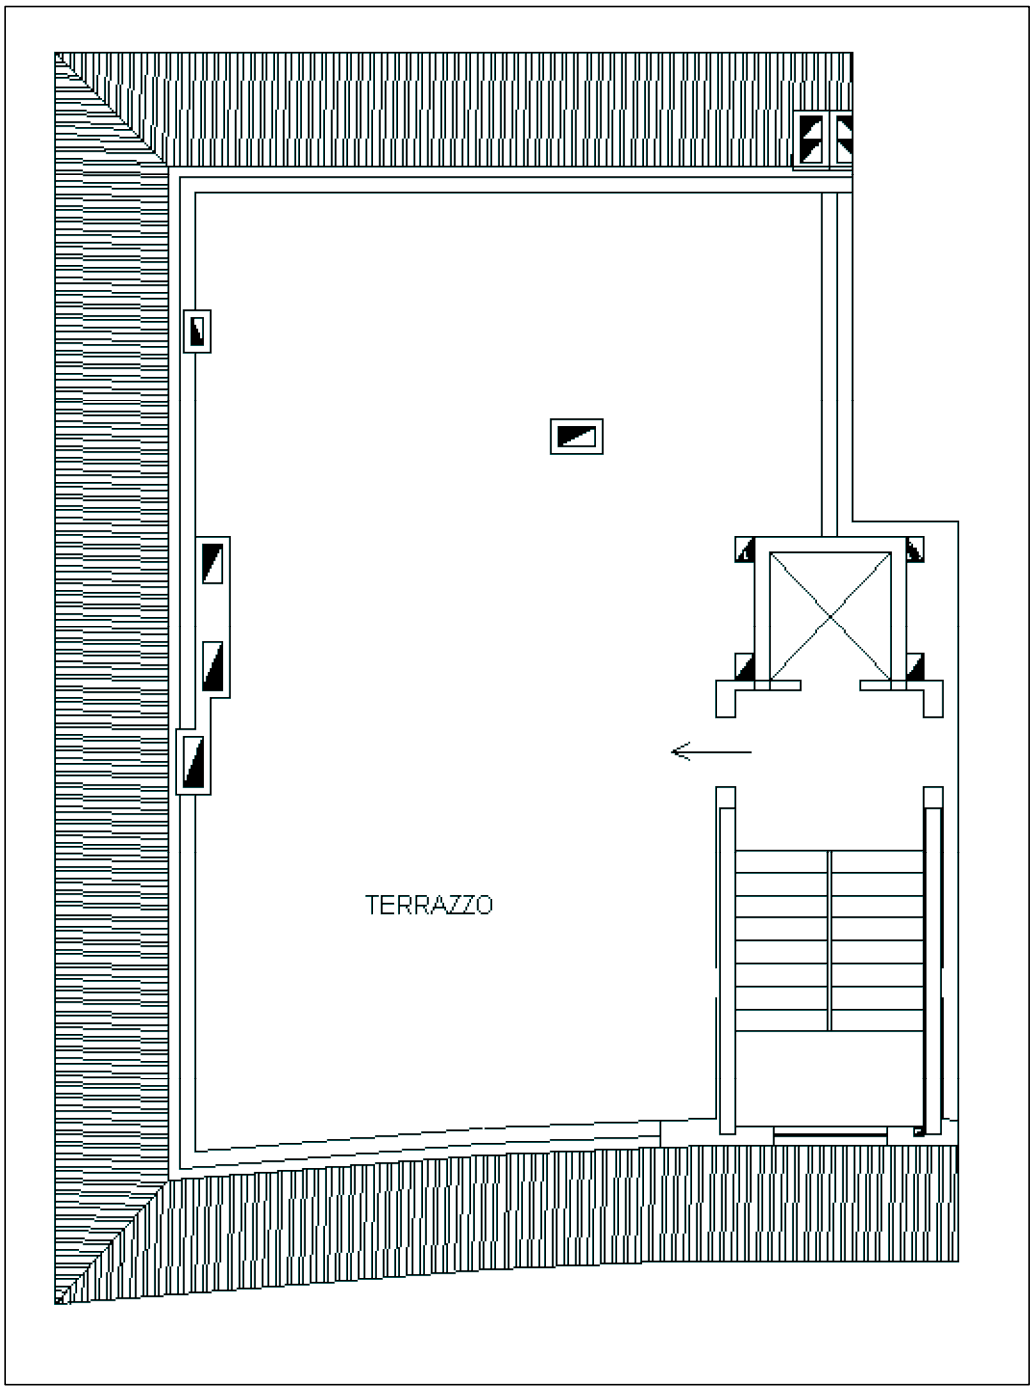

N


Firmato Da: BIANCO BIAGIO Emesso Da: INFOCAMERE QUALIFIED ELECTRONIC SIGNATURE CA Serial#: a62eb

ESECUZIONE IMMOBILIARE RGE 637/2022

STATO ATTUALE

PIANTA PIANO 1° INTERRATO

Scala 1:100

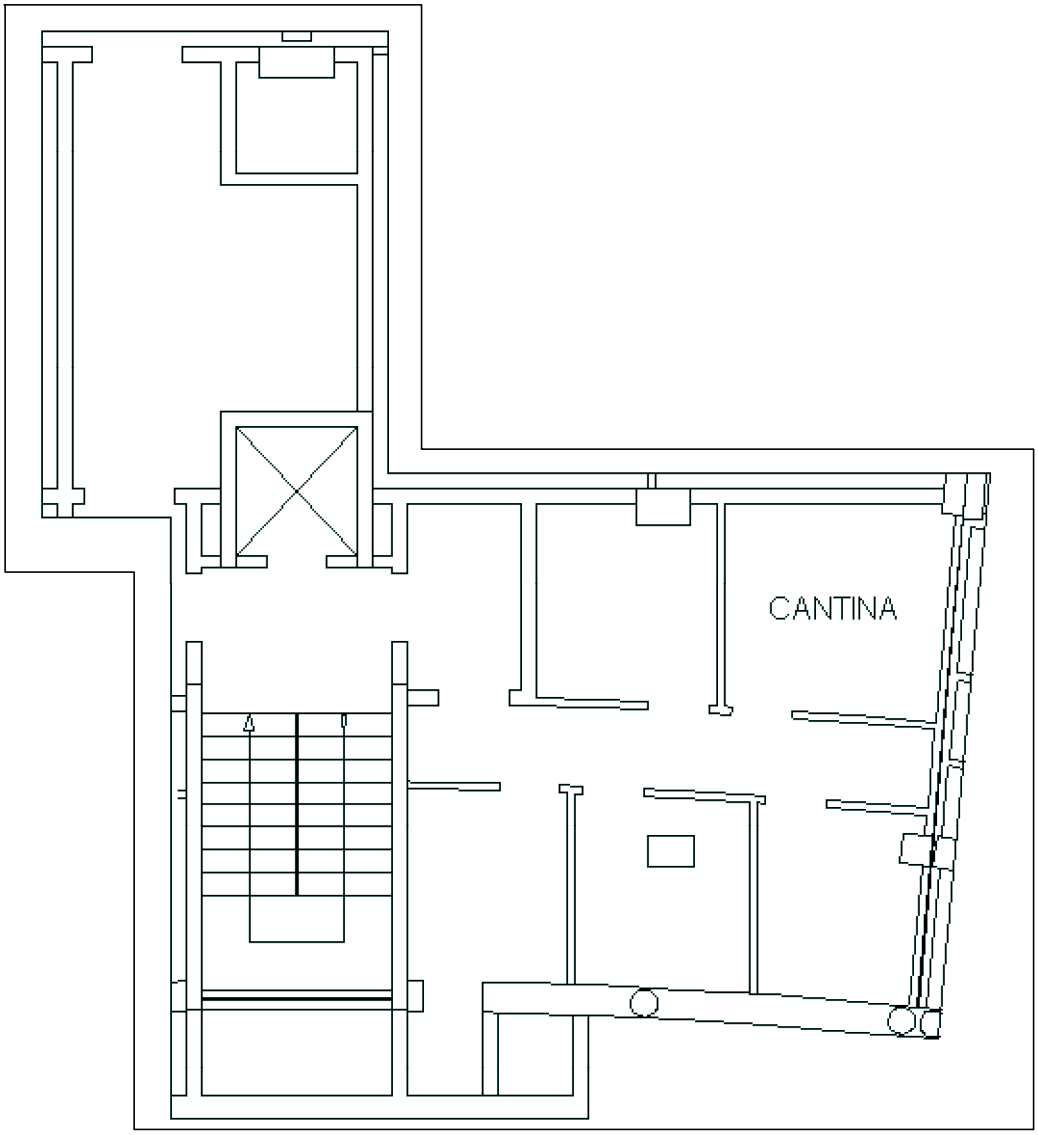

N


Firmato Da: BIANCO BIAGIO Emesso Da: INFOCAMERE QUALIFIED ELECTRONIC SIGNATURE CA Serial#: a62eb

ESECUZIONE IMMOBILIARE RGE 637/2022

STATO ATTUALE

PIANTA PIANO TERRENO

Scala 1:200

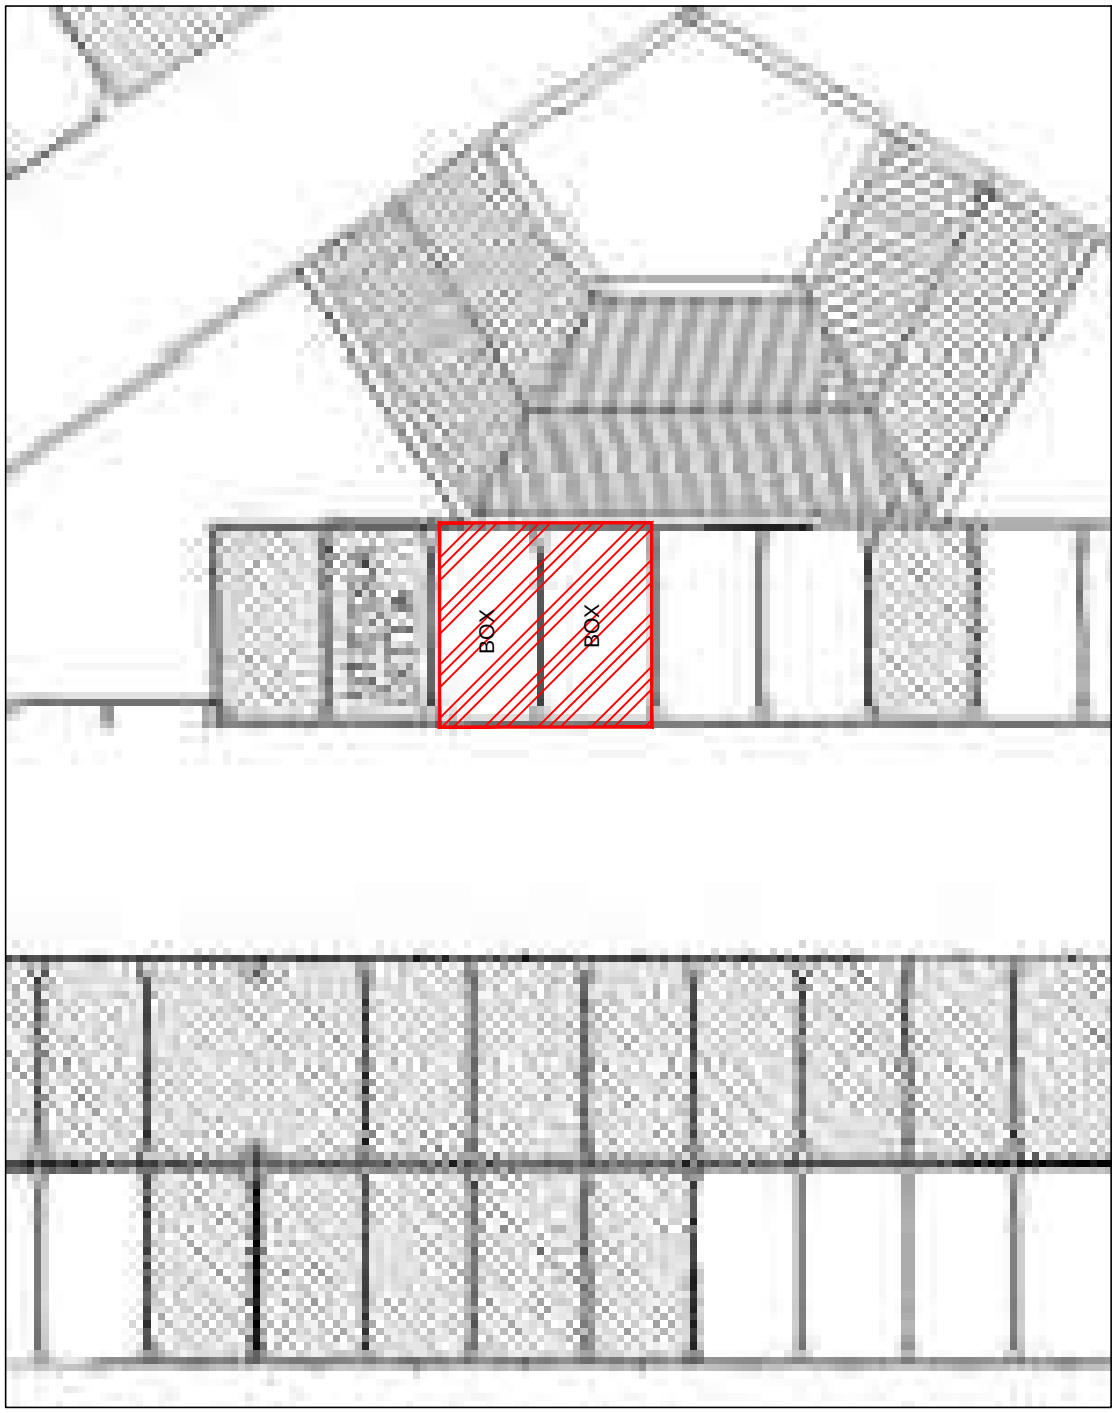

N

Firmato Da: BIANCO BIAGIO Emesso Da: INFOCAMERE QUALIFIED ELECTRONIC SIGNATURE CA Serial#: a62eb