Data: 29/07/2026 - n. T107955 - Richiedente. BRTNNL78H48L219W

Agenzia delle Entrate
CATASTO FABBRICATI
Ufficio Provinciale di Torino

Dichiarazione protocollo n. TO0271822 del 27/11/2018

Comune di Torino

Piazza Campanella Tommaso civ. 13


Identificativi Catastali:
Sezione:
Foglio: 1169
Particella: 162
Subalterno: 81

Compilata da:
[redacted]


Prov. Torino N. 7969

Planimetria
Scheda n. 1 Scala 1: 200

PIANTA PIANO TERRA

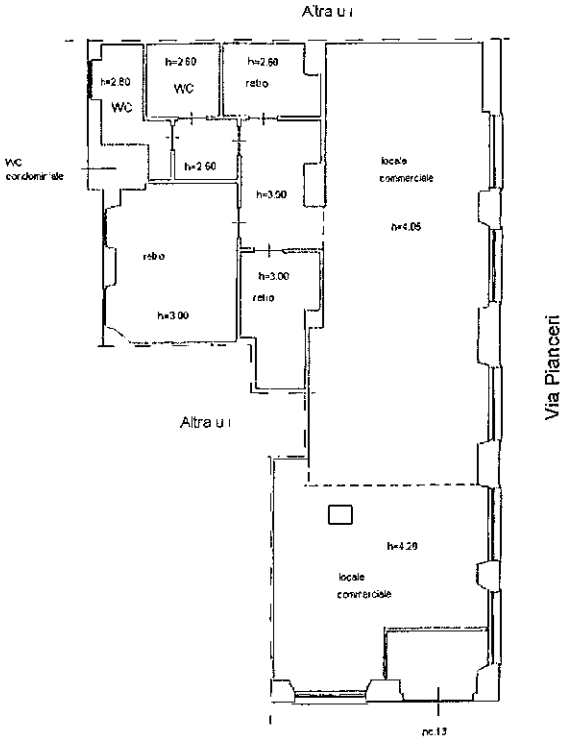

PIANTA PIANO INTERRATO
H =2.70 M

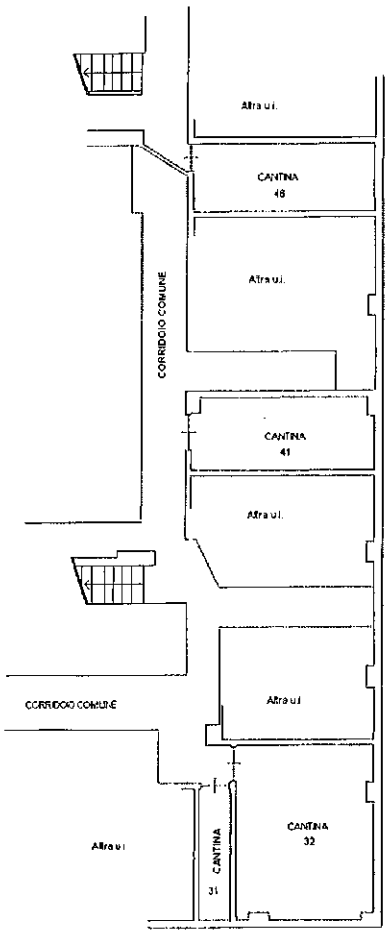

Ultima planimetria in atti

Data: 29/07/2026 - n. T107955 - Richiedente: [redacted]
Totale [redacted] - Formato stampa richiesto A4 (210x297) - Formato stampa rilasciato A4 (210x297)

Situazione al 29/07/2026 - Comune di TORINO (L219) - < Foglio 1169 - Particella 162 - Subalterno 81 >
PIAZZA CAMPANELLA n. SC civ. 13 Piano: S1 T