Data presentazione: 31/12/1988 - Data: 04/03/2025 - n. T138955 - Richiedente: PRGGLC65B24L219M

13103

MODULARIO F. rig. rend. 497

MINISTERO DELLE FINANZE

DIREZIONE GENERALE DEL CATASTO E DEI SS.TT.EE.


CATASTO EDILIZIO URBANO (RDL 13-4-1939, n. 652)

MOD BN (CEU)

LIRE 250

Planimetria di u.i.u. in Comune di CHIERI via Trofarello civ. 6


ESTRATTO MAPPA C.T.
Foglio 21 n. 537
Scala 1:1500

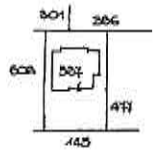

PIANTA PIANO TERRENO

ft. 300


300

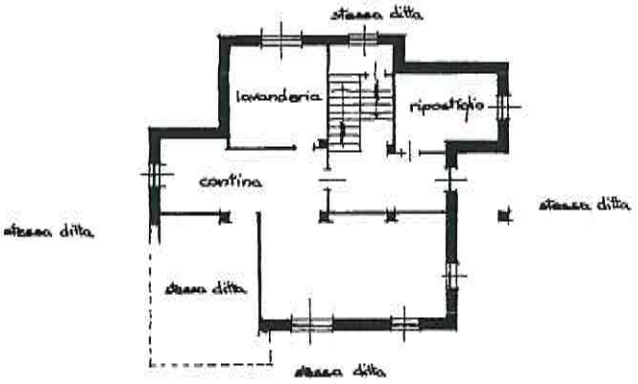

PIANTA PIANO PRIMO

ft. 300

300

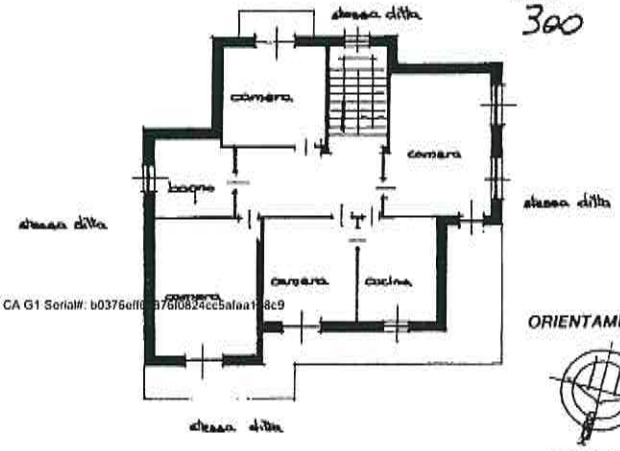

ORIENTAMENTO

SCALA DI 1: 200

Dichiarazione di N.C. ☒
Denuncia di variazione ☐

Identificativi catastali
F. 21
n. 537 sub. 1

Compilata dal Geometra
(Cifola - cognome e nome)
Iscritto all'albo de Geometri
della provincia di Torino n. 4199
data 15 marzo 1989 Firma

RISERVATO ALL'UFFICIO

5/3
1/3

Firmato Da: GIANLUCA PEROGLIO Emesso Da: ARUBAPEC EU QUALIFIED CERTIFICATES CA G1 Serial#: b0376ef[illegible]87610824cc5afaa1[illegible]8c9

Catasto dei Fabbricati - Situazione al 04/03/2025 - Comune di CHIERI(C627) - < Foglio 21 - Particella 537 - Subalterno 1 >

Data presentazione: 31/12/1988 - Data: 04/03/2025 - n. T138955 - Richiedente: PRGGLC65B24L219M
Totale schede: 1 - Formato di acquisizione: A4(210x297) - Formato stampa richiesto: A3(297x420)
Ultima planimetria in atti

Data presentazione: 31/12/1988 - Data: 04/03/2025 - n. T138956 - Richiedente: PRGGLC65B24L219M

13103

MODULARIO F. rifp rend 497

99

MINISTERO DELLE FINANZE
DIREZIONE GENERALE DEL CATASTO E DEI SS.TT.EE.

CATASTO EDILIZIO URBANO (RDL 13-4-1939, n. 652)


MOD BN (CEU)

LIRE 250

Planimetria di u.i.u. in Comune di CHIERI via Trotorella civ. 6

PIANTA PIANO TERRENO

H. Box

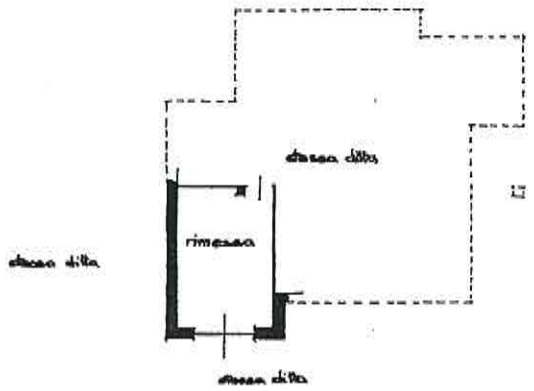

Firmato Da: GIANLUCA PEROGLIO Emesso Da: ARUBAPEC EU QUALIFIED CERTIFICATES CA G1 Serial#: b0376ef6d876f0824cc5afaa108c9

ORIENTAMENTO

SCALA DI 1: 200

Dichiarazione di N.C. ☒
Denuncia di variazione ☐

Identificativi catastali
F. 21
n. 1087 sub. 2

Compilata dal Geometra
(Titolo, cognome e nome)
Firma

Iscritto all'albo dei Geometri
della provincia di TORINO n. 1499
data 15 marzo 1989 Firma

RISERVATO ALL'UFFICIO

573

31 DIC. 1988

Catasto dei Fabbricati - Situazione al 04/03/2025 - Comune di CHIERI(C627) - < Foglio 21 - Particella 537 - Subalterno 2 >

Data presentazione: 31/12/1988 - Data: 04/03/2025 - n. T138956 - Richiedente: PRGGLC65B24L219M
Totale schede: 1 - Formato di acquisizione: A4(210x297) - Formato stampa richiesto: A3(297x420)
Ultima planimetria in atti

Data presentazione: 31/12/1988 - Data: 04/03/2025 - n. T138958 - Richiedente: PRGGLC65B24L219M
Totale schede: 1 - Formato di acquisizione: A2(420x594) - Formato stampa richiesto: A3(297x420)
Ufficio provinciale di Torino - Territorio

Data presentazione: 31/12/1988 - Data: 04/03/2025 - n. T138958 - Richiedente: PRGGLC65B24L219M

MINISTERO DELLE FINANZE
DIREZIONE GENERALE DEL CATASTO E DEI SERVIZI TECNICI ERARIALI

Lire 300

NUOVO CATASTO EDILIZIO URBANO


(R. D. Legge 13 aprile 1939, n. 652)

Planimetria dell'immobile situato nel Comune di CHIERI Via Trafarello 6


Ditta CASTAGNO Maria mar. Bay, nata a Baldissero Tor. il 11.12.1934 - proprietario

Allegata alla dichiarazione presentata all'Ufficio Tecnico Erariale di TORINO 98

ESTRATTO MAPPA C.T.
Foglio 21 n. 477
Scala 1:1500

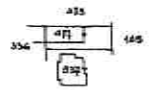

PIANTA PIANO TERRENO
1:200

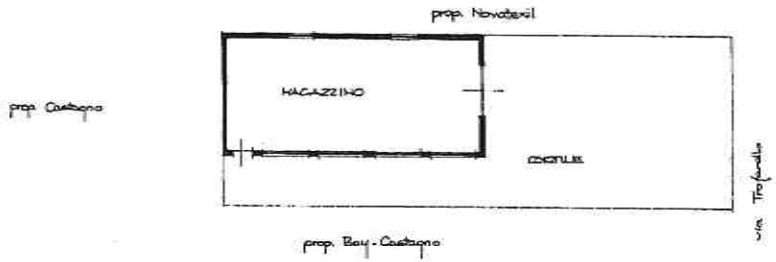

Foglio 21 n. 477

ORIENTAMENTO

SCALE DI 1: 200

SPAZIO RISERVATO PER LE ANNOTAZIONI D'UFFICIO

DATA

PROT. N°

Compilata dal Geometra
Valeria [redacted]
Iscritto all'Albo dei Geometri
della Provincia di TORINO
data 9 marzo 1988
Firma

Firmato Da: GIANLUCA PEROGLIO Emesso Da: ARUBAPEC EU QUALIFIED CERTIFICATES CA G1 Serial#: b037ebff6d87f6f0f24cc5a1aa108e9