

Agenzia del Territorio
CATASTO FABBRICATI
Ufficio Provinciale di
Bari

Dichiarazione protocollo n. BA0022674 del 19/01/2009

Planimetria di u.i.u. in Comune di Modugno

Via Paradiso

civ. 36-50

Identificativi Catastali:

Sezione:

Foglio: 23

Particella: 1353

Subalterno: 115

Compilata da:
Fragassi GiacomoIscritto all'albo:
Geometri



Prov. Bari

N. 3010

Scheda n. 1 Scala 1:200

PIANO INTERRATO

H.=m.2.70

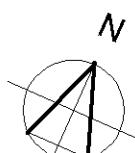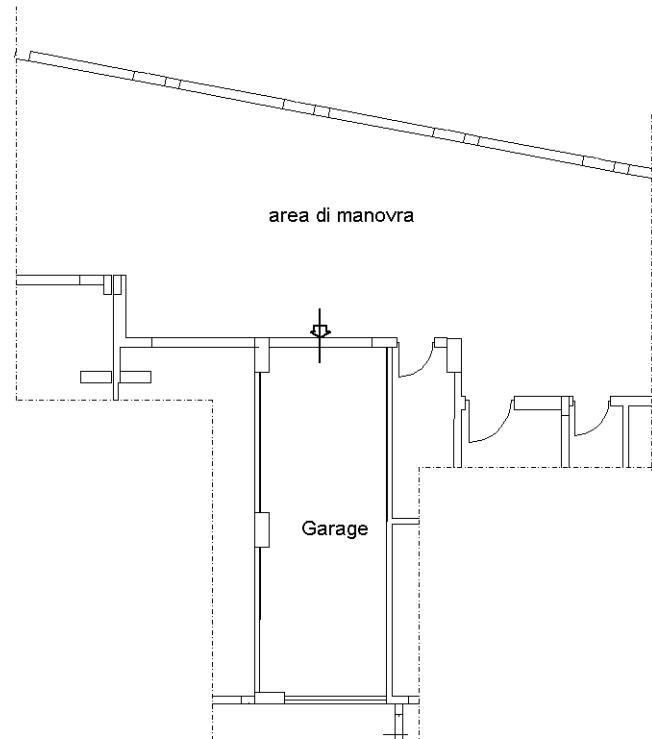

Ultima planimetria in atti

Data: 21/08/2024 - n. T26442 - Richiedente: GTTPQL55P25G787I

Totale schede: 1 - Formato di acquisizione: A4(210x297) - Formato stampa richiesto: A4(210x297)

Agenzia del Territorio
CATASTO FABBRICATI
Ufficio Provinciale di
Bari

Dichiarazione protocollo n. BA0022674 del 19/01/2009

Planimetria di u.i.u. in Comune di Modugno

Via Paradiso

civ. 44

Identificativi Catastali:

Sezione:

Foglio: 23

Particella: 1353

Subalterno: 54

Compilata da:
Fragassi GiacomoIscritto all'albo:
Geometri



Prov. Bari

N. 3010

Scheda n. 1 Scala 1:200

PIANO SECONDO

H.=m.2.70

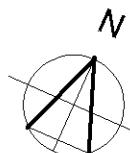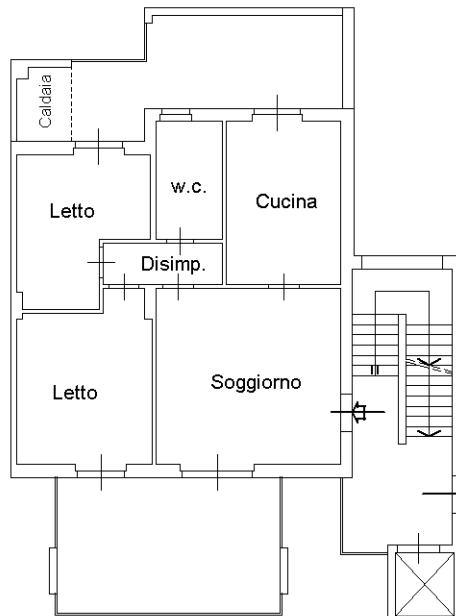

Ultima planimetria in atti

Data: 21/08/2024 - n. T26441 - Richiedente: GTTPQL55P25G787I

Totale schede: 1 - Formato di acquisizione: A4(210x297) - Formato stampa richiesto: A4(210x297)

Agenzia del Territorio
CATASTO FABBRICATI
Ufficio Provinciale di
Bari

Dichiarazione protocollo n. BA0022674 del 19/01/2009

Planimetria di u.i.u. in Comune di Modugno

Via Paradiso

civ. 38-48

Identificativi Catastali:

Sezione:

Foglio: 23

Particella: 1353

Subalterno: 9


Compilata da:
Fragassi GiacomoIscritto all'albo:
Geometri

Prov. Bari

N. 3010

Scheda n. 1 Scala 1:200

PIANO TERRA

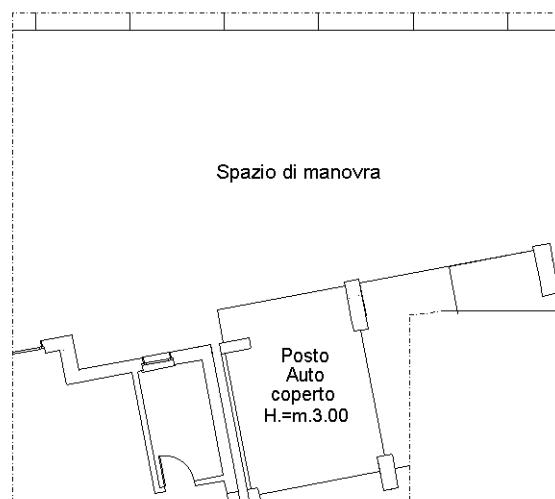

N



Ultima planimetria in atti

Data: 21/08/2024 - n. T26440 - Richiedente: GTTPQL55P25G787I


Totale schede: 1 - Formato di acquisizione: A4(210x297) - Formato stampa richiesto: A4(210x297)

RILIEVO IMMOBILE IN MODUGNO (BA)
ALLA VIA PARADISO N. 44


ALLEGATO 8

PROC. ESEC. IMM. N. 260/2023 R.G.E.

PIANTA PIANO SECONDO

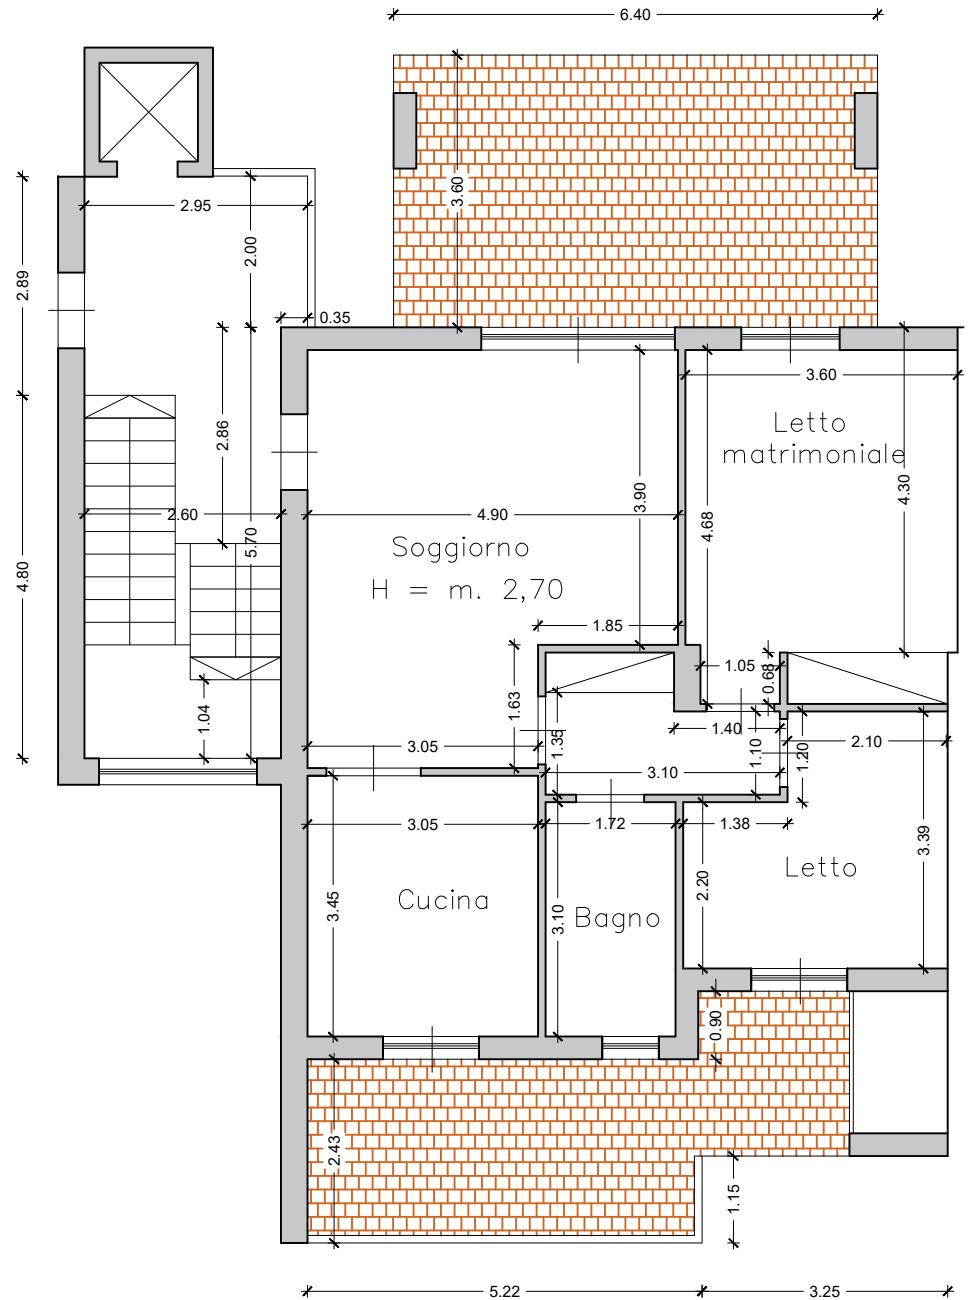


PIANTA PIANO TERRA

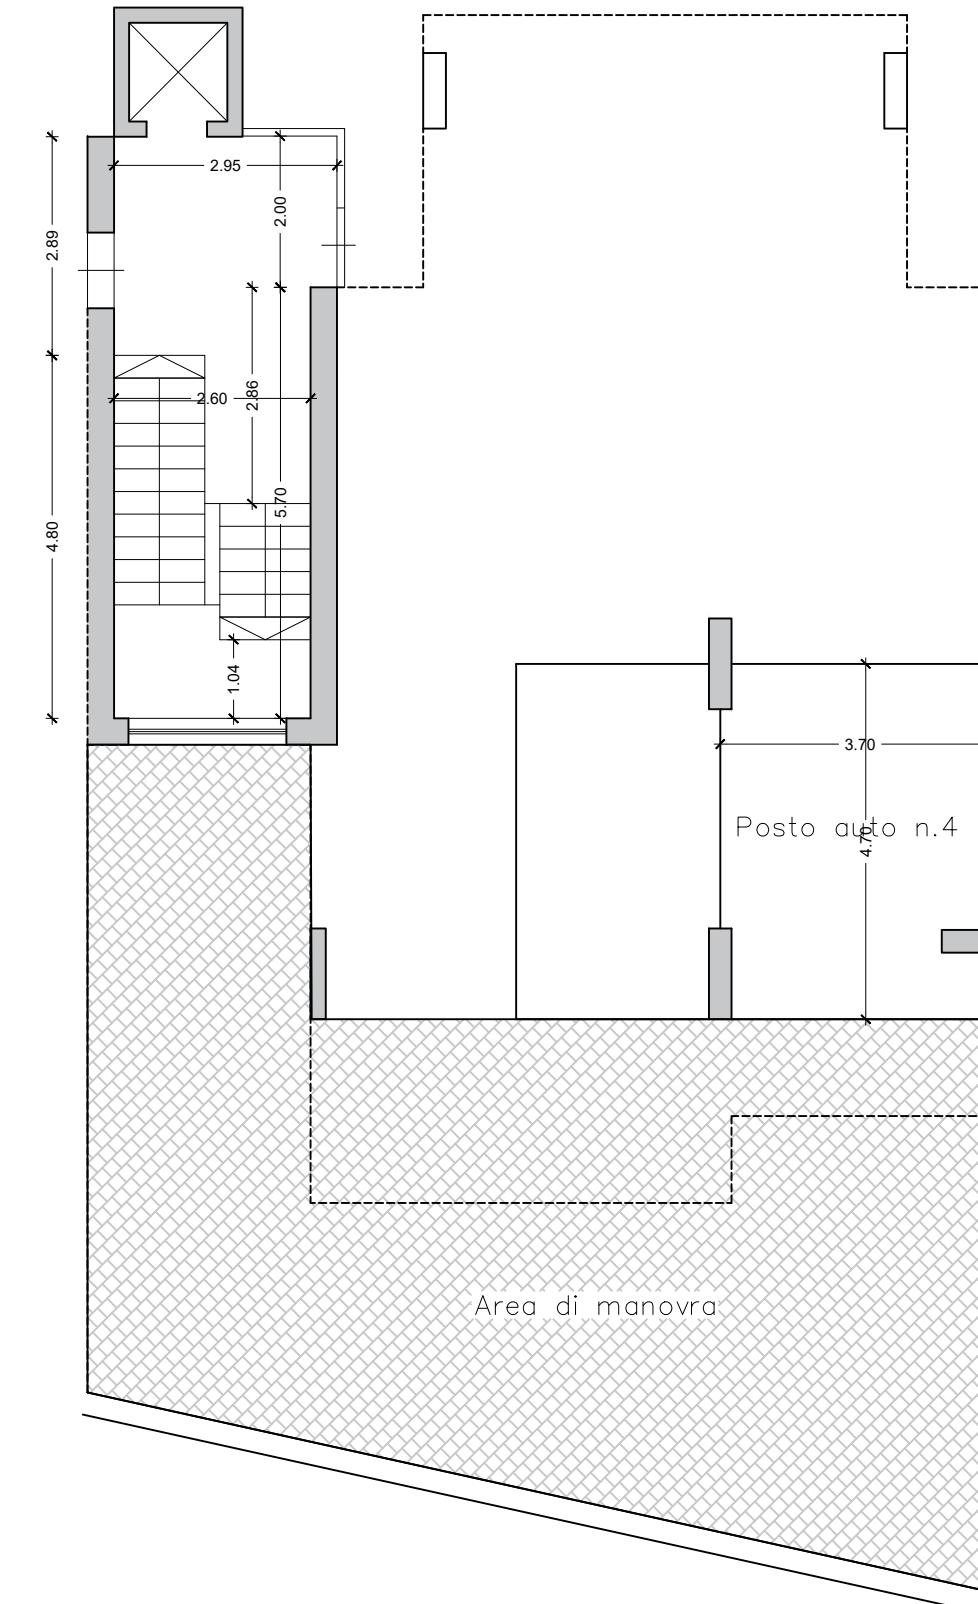

CONSULENTE TECNICO D'UFFICIO
ING. GATTOLLA VINCENZO

RILIEVO IMMOBILE IN MODUGNO (BA)
ALLA VIA PARADISO N. 36 – 50
PROC. ESEC. IMM. N. 260/2023 R.G.E.

PIANTA PIANO INTERRATO

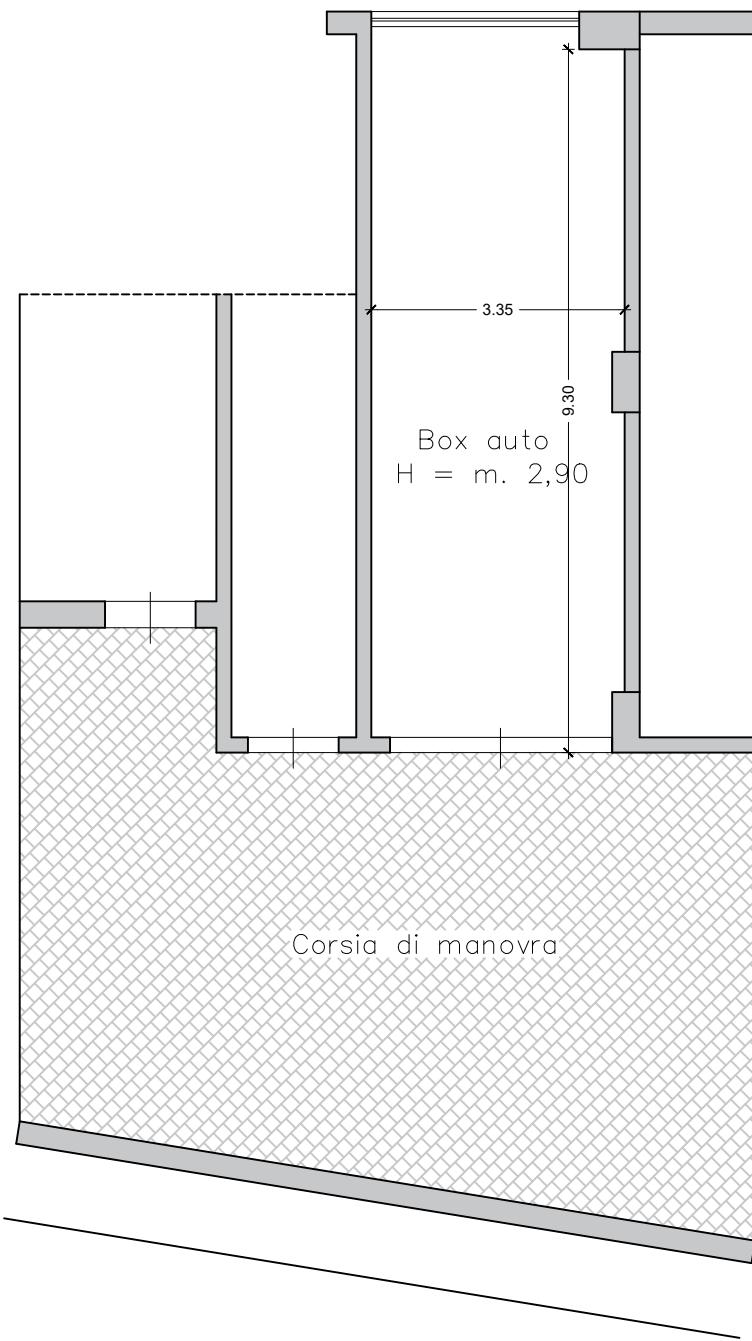

CONSULENTE TECNICO D'UFFICIO
ING. GATTOLLA VINCENZO