Ultima planimetria in atti
Data: 08/03/2025 - n. T143666 - Richiedente: CEALGU48L07A662Q
Totale schede: 2 - Formato di acquisizione: A3(297x420) - Formato stampa richiesto: A4(210x297)

Data: 08/03/2025 - n. T143666 - Richiedente: CEALGU48L07A662Q

Agenzia del Territorio
CATASTO FABBRICATI
Ufficio provinciale di
Bari

Dichiarazione protocollo n. BA0624007 del 02/10/2007
Planimetria di u.i.u. in Comune di Casamassima
Strada Statale 100 civ. KM17

Identificativi Catastali:
Sezione:
Foglio: 11
Particella: 346
Subalterno: 15


Compilata da:
Vasile Leonardo Damiano
Iscritto all'albo:
Geometri
Prov.Bari N. 3715

Scheda 1 Scala 1: 200

PIANTA PIANO TERRA
H= mt 2,75



PIANTA PIANO PRIMO
H= mt 2,60

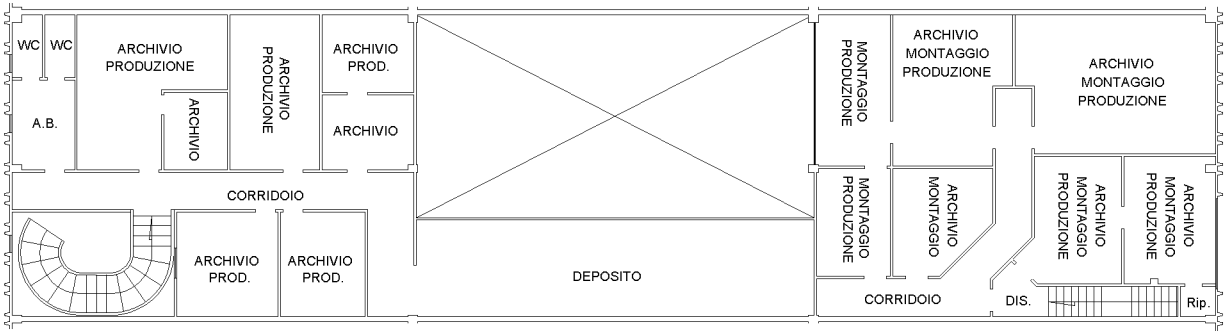

NORD

10 metri

Agenzia del Territorio
CATASTO FABBRICATI
Ufficio Provinciale di
Bari

Dichiarazione protocollo n. BA0624007 del 02/10/2007

Planimetria di u.i.u. in Comune di Casamassima

Strada Statale 100 civ. KM17

Identificativi Catastali:
Sezione:
Foglio: 11
Particella: 346
Subalterno: 15

Compilata da:
Vasile Leonardo Damiano


Iscritto all'albo:
Geometri

Prov. Bari N. 3715


Scheda n. 2 Scala 1:500

PLANIMETRIA GENERALE

PIANO TERRA

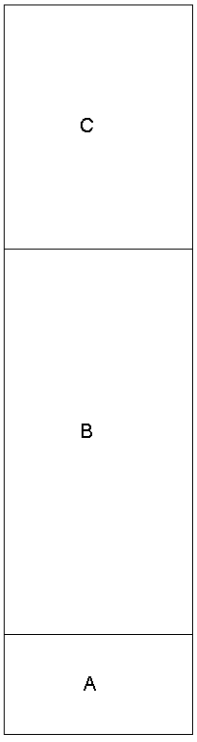

PIANO PRIMO

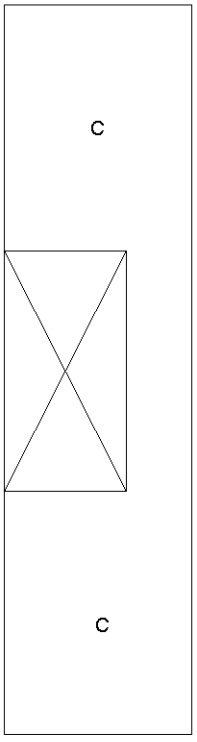

LEGENDA

A - SERVIZI - ATTESA

B - LABORATORIO PRODUZIONE - ESPOSIZIONE

C - DEPOSITI - ARCHIVI

10 mm

NORD

Ultima planimetria in atti

Catasto dei Fabbricati - Situazione al 08/03/2025 - Comune di CASAMASSIMA(B923) - < Foglio 11 - Particella 346 - Subalterno 15 >
STRADA STATALE 100 n. KM17 Piano T-1