
PIANTA PIANO SECONDO

H = 3,00 ml

VIA PORTO TORRES

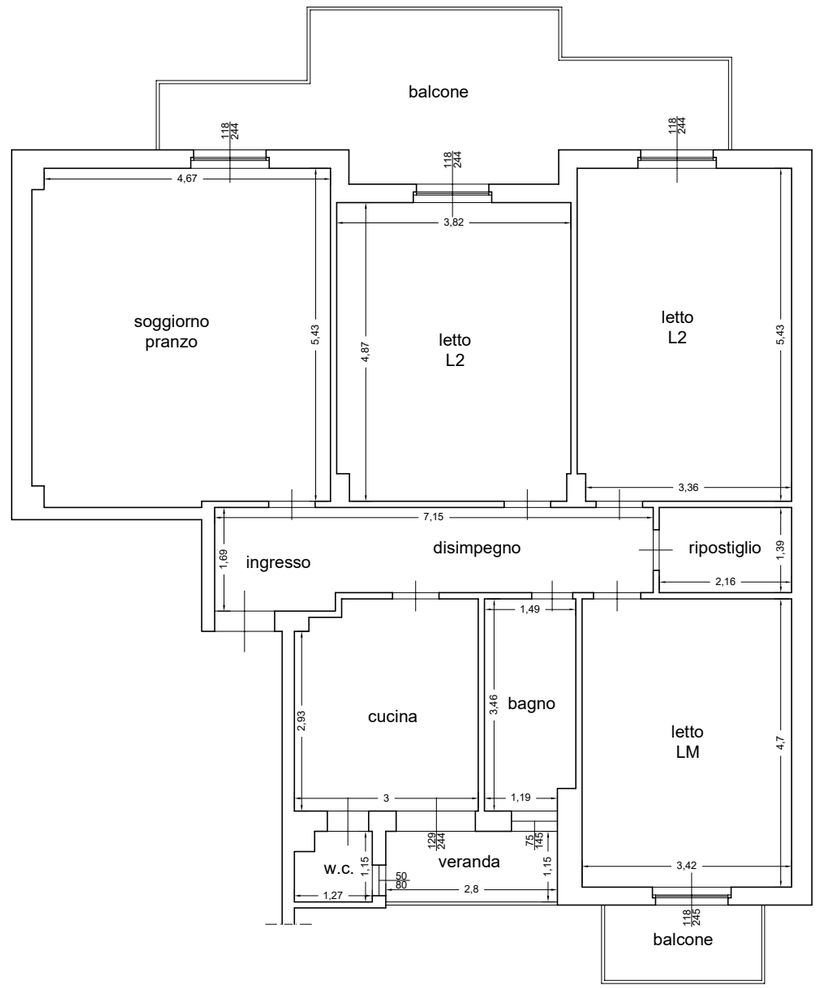

N

CTU: dott. ing. Fabio DI PAOLA	**SCALA 1:100**	**10/10/2026**
ESECUZIONE IMMOBILIARE N.19/2026 DI R.G. ESEC. **RILIEVO PLANIMETRICO: Unità immobiliare sita in Modugno alla Via Porto Torres, 5 - Piano secondo.**	**TAV. UNICA** **STATO DEI LUOGHI**	