

MODULARIO
F. - Cat. N. T. - 315




Mod. B (Nuovo Catasto Edilizio Urbano)

MINISTERO DELLE FINANZE
DIREZIONE GENERALE DEL CATASTO E DEI SERVIZI TECNICI ERARIALI
NUOVO CATASTO EDILIZIO URBANO

Lire 20

Planimetria dell'immobile situato nel Comune di Melendugno Via Maggi
Ditta [REDACTED]
Allegata alla dichiarazione presentata all'Ufficio Tecnico Erariale di [REDACTED]

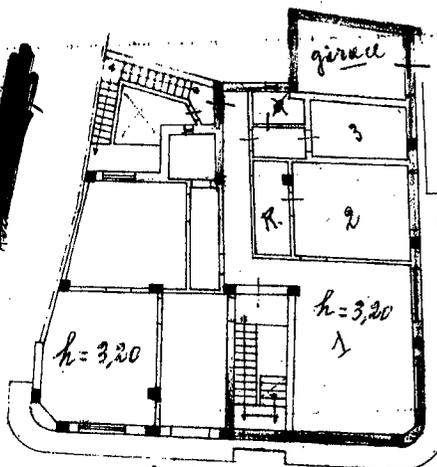

Via Salvatore Pofi

p. C. int. 2


243/2

Planità piano terra
Scala 1:200



02861452

ORIENTAMENTO

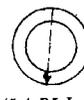

SCALA DI I.

SPAZIO RISERVATO PER LE ANNOTAZIONI D'UFFICIO	
DATA	
PROT. N°	

Compilata dal [REDACTED]
(Titolo, nome e cognome del tecnico)
Iscritto all'Albo dei [REDACTED]
della Provincia di [REDACTED]
DATA 15-3-71
Firma: [REDACTED]

meur 01
Catasto dei Fabbricati - Sezione al 15/05/2023 - Comune di MELENDUGNO(F101) - < Foglio 30 - Particella 243 - Subalterno 2 >
VIA GIUSEPPE MAZZINI n. 1 P.lease T

Ultima planimetria in atti

MODULARIO
F. - Cat. S. T. - 315




MINISTERO DELLE FINANZE
DIREZIONE GENERALE DEL CATASTO E DEI SERVIZI TECNICI ERARIALI
NUOVO CATASTO EDILIZIO URBANO

Mod. B (Nuovo Catasto Edilizio Urbano)

Lire
20

(R. DECRETO-LEGGE 13 APRILE 1959, N. 662)

Planimetria dell'immobile situato nel Comune di Melendugno Via Maggioli
Ditta [REDACTED]
Allegata alla dichiarazione presentata all'Ufficio Tecnico Erariale di Lezze

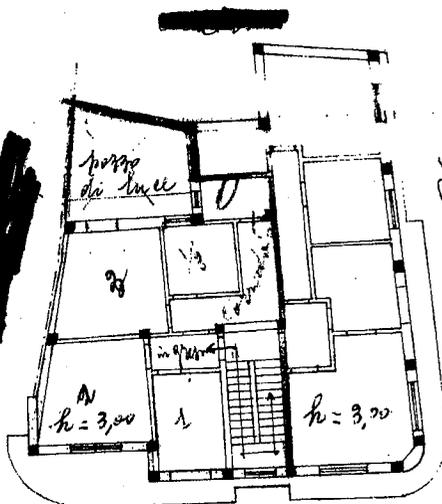

pr. 1° int. 3

243/3

Via Maggioli

Pianta piano 1°
Scala 1:200

ORIENTAMENTO



SCALA DI 1.



SPAZIO RISERVATO PER LE ANNOTAZIONI D'UFFICIO

DATA	[REDACTED]
PROT. N°	
Compilata dal	[REDACTED]
Iscritto all'Albo de	[REDACTED]
della Provincia di	[REDACTED]
DATA	[REDACTED]
Firma:	[REDACTED]

Ultima planimetria in atti

Catasto dei Fabbricati - Situazione al 15/05/2023 - Comune di MELENDUGNO(F101) - < Foglio 30 - Particella 243 - Subalterno 3 >
VIA GIUSEPPE MAZZINI n. 1 Piano 1

MODULARIO
F. - Cat. S. T. - 315




MINISTERO DELLE FINANZE
DIREZIONE GENERALE DEL CATASTO E DEI SERVIZI TECNICI ERARIALI
NUOVO CATASTO EDILIZIO URBANO

MOD. B (Nuovo Catasto Edilizio Urbano)

Lire
20

(R. DECRETO-LEGGE 13 APRILE 1959, N. 652)

Planimetria dell'immobile situato nel Comune di Melendugno Via Maggiari
Ditta [REDACTED]
Allegata alla dichiarazione presentata all'Ufficio Tecnico Erariale di Lecco

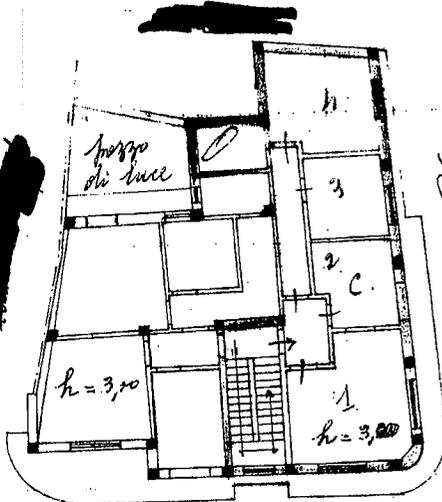

Via Salvatore Paf.

fo. 1° int. in

243/4

Via Maggiari

Pianta piano 1°
Scala 1:200



ORIENTAMENTO



SCALA DI I.

SPAZIO RISERVATO PER LE ANNOTAZIONI D'UFFICIO	
DATA	
PROT. N°	

Compilata da [REDACTED]
Iscritto all'Albo de [REDACTED]
della Provincia di [REDACTED]
DATA [REDACTED]
Firma [REDACTED]

ipam 01
Subboterno 4
Foglio. 30 - Particella. 243 - Subboterno 4
Catasto dei Fabbricati - Situazione al 15/05/2023 - Comune di MELENDUGNO (FI01) -
VIA GIUSEPPE MAZZINI n. 1 Piano 1

Ultima planimetria in atti

MODULARIO
F. - Cat. S. T. - 315



MINISTERO DELLE FINANZE
DIREZIONE GENERALE DEL CATASTO E DEI SERVIZI TECNICI ERARIALI


Mod. B (Nuovo Catasto Edilizio Urbano)

Lire
20

NUOVO CATASTO EDILIZIO URBANO

(R. DECRETO) LEGGE 13 APRILE 1939, N. 650

Planimetria dell'immobile situato nel Comune di Melendugno Via Mazzini
Ditta [REDACTED]
Allegata alla dichiarazione presentata all'Ufficio Tecnico Erariale di Leese

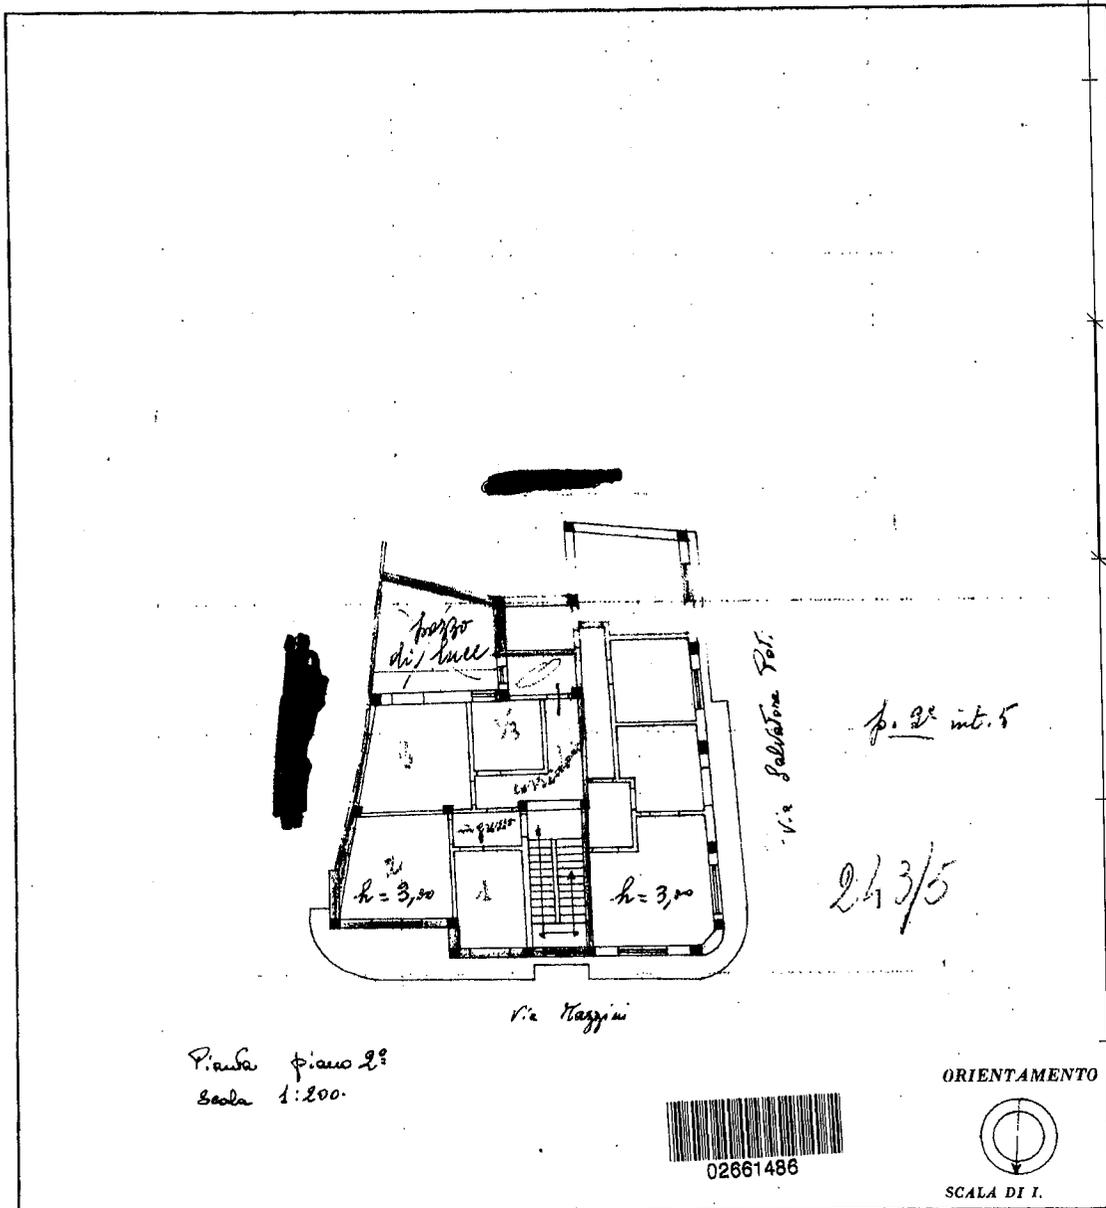

Piano piano 2°
Scala 1:200



02661486

ORIENTAMENTO



SCALA DI I.

SPAZIO RISERVATO PER LE ANNOTAZIONI D'UFFICIO

DATA
PROT. N°

Compilata dal [REDACTED]

Iscritto all'Albo de [REDACTED]
della Provincia di [REDACTED]

DATA [REDACTED]
Firma [REDACTED]

Ultima planimetria in atti

Catasto dei Fabbricati - Situazione al 15/05/2023 - Comune di MELENDEUGNO(F101) - < Foglio 30 - Particella 243 - Subalterno 5 >
VIA GIUSEPPE MAZZINI n. 1 Piano 2

MODULARIO
F. - Cat. n. T. - 315




Mod. B (Nuovo Catasto Edilizio Urbano)

MINISTERO DELLE FINANZE
DIREZIONE GENERALE DEL CATASTO E DEI SERVIZI TECNICI ERARIALI
NUOVO CATASTO EDILIZIO URBANO

Lire
20

(R. DECRETO-LEGGE 13 APRILE 1939, N. 652)

Planimetria dell'immobile situato nel Comune di Melendugno Via Taggini
Ditta [REDACTED]
Allegata alla dichiarazione presentata all'Ufficio Tecnico Erariale di Lezze

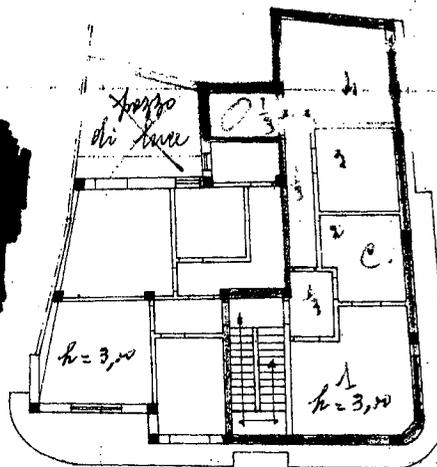

Via Sabatona F.oi.

fo. 2° int. 6

243/6

Via Taggini

Pianta piano 2°
Scala 1:200



02661494

ORIENTAMENTO



SCALA DI 1.

SPAZIO RISERVATO PER LE ANNOTAZIONI D'UFFICIO

DATA
PROT. N°

Compilata dal [REDACTED]

Iscritto all'Albo dei [REDACTED]
della Provincia di [REDACTED]

DATA [REDACTED]
Firma [REDACTED]

Ultima planimetria in atti

Catasto dei Fabbricati - Situazione al 15/05/2023 - Comune di MELENDUGNO(F101) - < Foglio 30 - Particella 243 - Subalterno 6 >
VIA GIUSEPPE MAZZINI n. 1 Piano 2

* Scala originale non disponibile. *

Mod. B (Nuovo Catasto Edilizio Urbano)

MODULARIO
F. - Cat. S. T. - 315



MINISTERO DELLE FINANZE


DIREZIONE GENERALE DEL CATASTO E DEI SERVIZI TECNICI ERARIALI

NUOVO CATASTO EDILIZIO URBANO

(R. DECRETO-LIBRO 13 APRILE 1939, N. 692)

Lire
15

Planimetria dell'immobile situato nel Comune di Melendugno Via Salvatore Poti
Ditta [REDACTED]
Allegata alla dichiarazione presentata all'Ufficio Tecnico Erariale di Mele

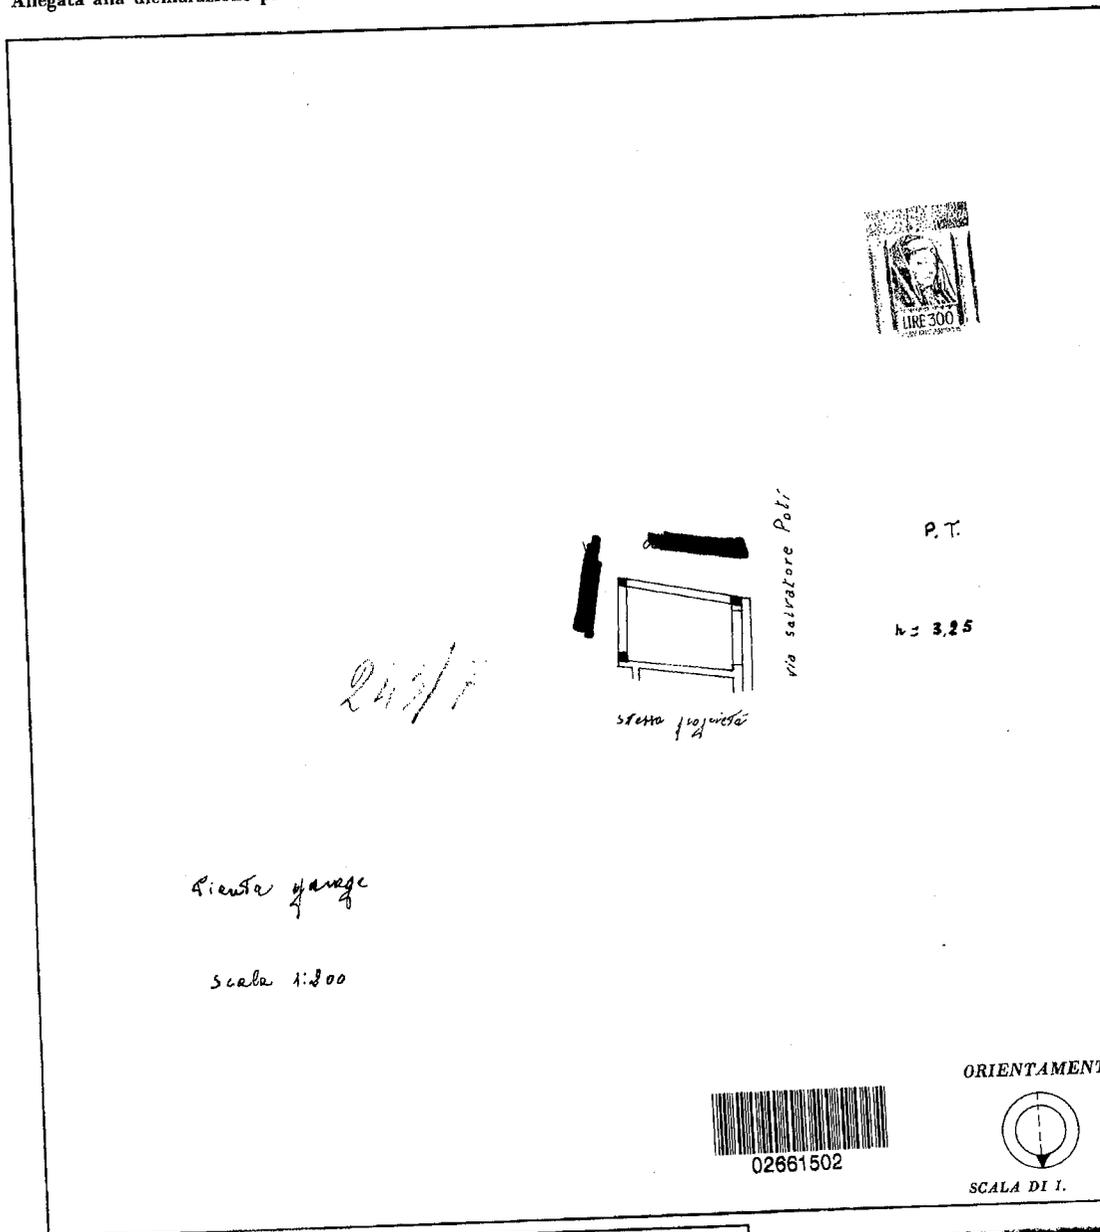

Area garage

Scala 1:200

ORIENTAMENTO



SCALA DI 1.



02661502

SPAZIO RISERVATO PER LE ANNOTAZIONI D'UFFICIO	
DATA	
PROT. N°	

Compilato [REDACTED]
 Iscritto al [REDACTED]
 della Provincia di [REDACTED]
 DATA [REDACTED]
 Firma: [REDACTED]

Ultima planimetria in atti

Catasto dei Fabbricati - Situazione al 26/09/2023 - Comune di MELENDUGNO (FI01) - Foglio 30 - Particella 250 - Subalterno 1
VIA SALVATORE POTI n. 41 Piano I