Agenzia del Territorio
**CATASTO FABBRICATI**
Ufficio Provinciale di
Bari

Dichiarazione protocollo n. BA0310772 del 26/08/2005

Planimetria di u.i.u. in Comune di Canosa Di Puglia

Via Ponzio Vero civ. 5

Identificativi Catastali:
Sezione:
Foglio: 88
Particella: 4769
Subalterno: 49


Compilata da:
Pepe Nicola


Iscritto all'albo:
Geometri

Prov. Bari N. 3336

Scheda n. 1 Scala 1:200

## PIANTA PIANO SEMINTERRATO
## H = 3,00 Mt.

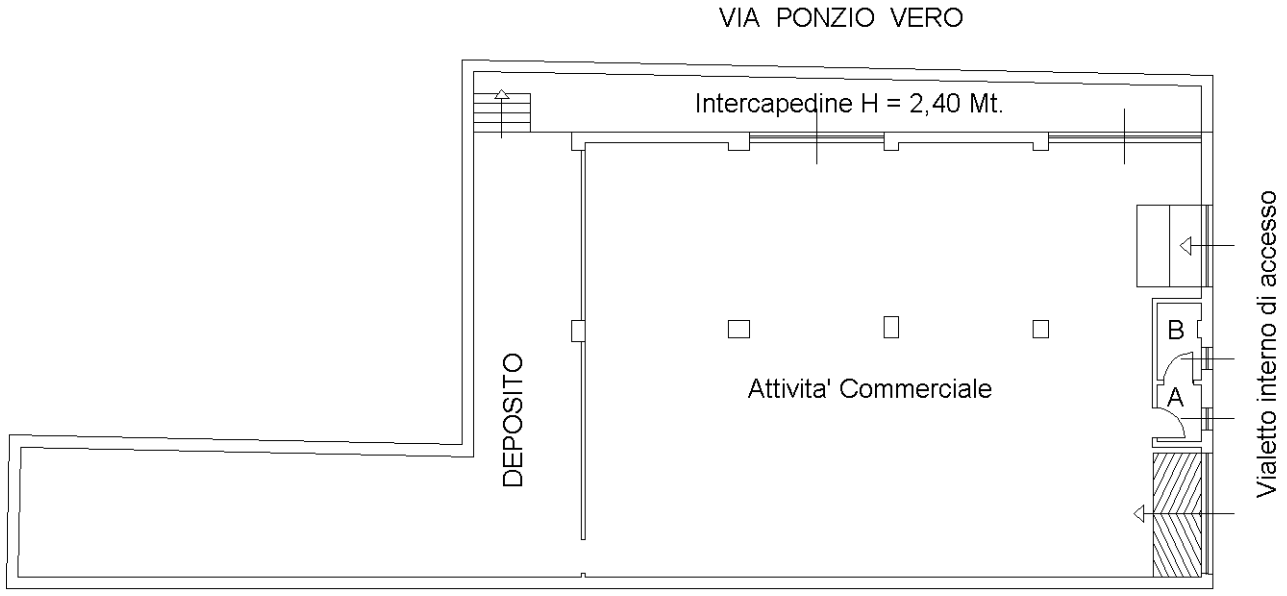

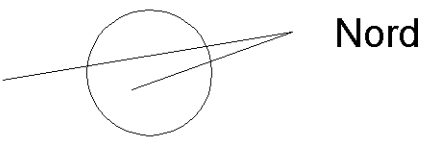
Catasto dei Fabbricati - Situazione al 10/04/2025 - Comune di CANOSA DI PUGLIA(B619) - < Foglio 88 - Particella 4769 - Subalterno 49 >
VICO PONZIO VERO n. 5 Interno 1 Piano S1

Ultima planimetria in atti