


Perizia di Stima - Esecuzione Immobiliare n° 323/2023 R.G. - Tribunale di Padova

ALL 2

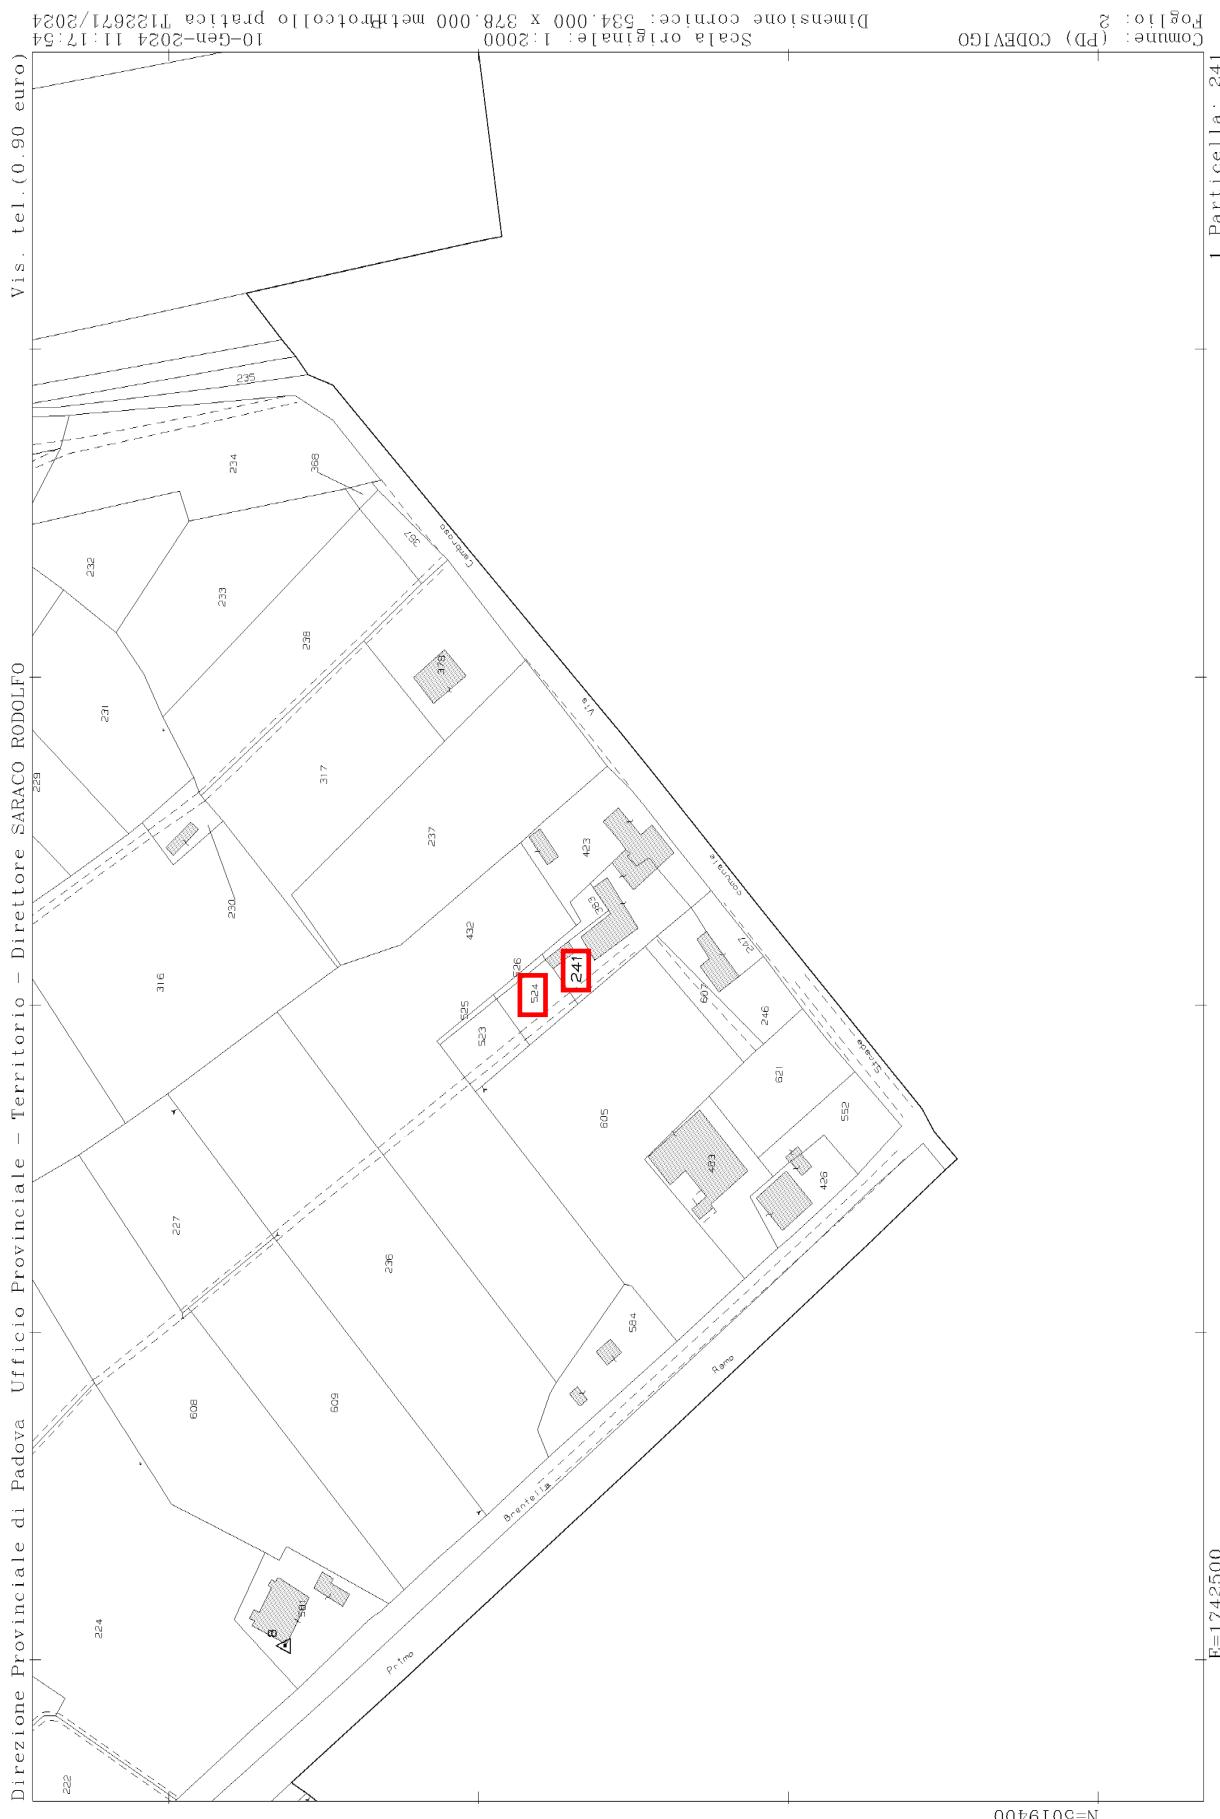

Perito Stimatore Geom. Paolo Rampazzo, via Brescia, 32 - 35030 RUBANO (PD) - Tel. 049/8975556
E-mail geom.rampazzo@libero.it - P.E.C. paolo.rampazzo@geopec.it

Pag. 18 di 31

ALL 3

**Agenzia del Territorio
CATASTO FABBRICATI
Ufficio Provinciale di
Padova**

Scheda n. 1 Scala 1: 200

Dichiarazione protocollo n. del
Planimetria di u.i.u. in Comune di Codevigo	
Via Cambroso	civ.
Identificativi Catastali:	Compilata da: Boaretto Lodovico
Sezione: Foglio: 2	Iscritto all'albo: Geometri
Particella: 241	Prov. Padova
Subalterno: 13	N. 2454

PIANTA PIANO TERRA
H.=2,90





**Agenzia del Territorio
CATASTO FABBRICATI
Ufficio Provinciale di
Padova**

Scheda n. 1 Scala 1:200

Dichiarazione protocollo n.	del
Planimetria di u.i.u. in Comune di Codevigo	
Via Cambroso	civ.
Identificativi Catastali:	
Sezione:	Compilata da:
Foglio: 2	Boaretto Lodovico
Particella: 241	Iscritto all'albo:
Subalterno: 15	Geometri
	Prov. Padova N. 2454

PIANTA PIANO TERRA

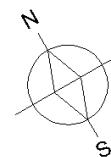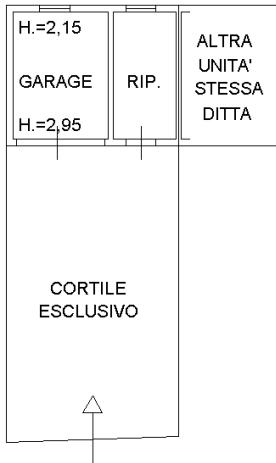


ELABORATO PLANIMETRICO	
Compilato da: Boaretto Lodovico	
Iscritto all'albo: Geometri	
Prov. Padova	N. 2454

Agenzia del Territorio
CATASTO FABBRICATI
 Ufficio Provinciale di
 Padova

Comune di Codevigo	Protocollo n.	del
Sezione: Foglio: 2	Particella: 241	Tipo Mappale n. del
Dimostrazione grafica dei subalterni		Scala 1 : 500

PIANO TERRA

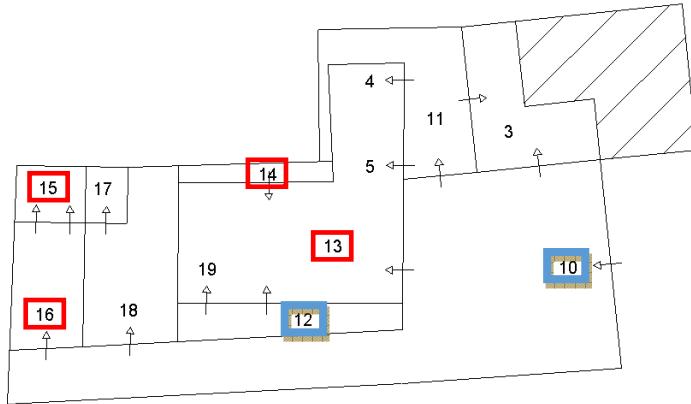

PIANO PRIMO

