

**Tribunale di Rovigo**  
**PROCEDURA DI ESECUZIONE IMMOBILIARE**

promossa da: **CRIBIS CREDIT MANAGEMENT SRL, QUALE MANDATARIA DI AMCO ASSET MANAGEMENT COMPANY S.P.A.**

contro: [REDACTED]

N° Gen. Rep. **200/2024**

data udienza ex art. 569 c.p.c.: 14-03-2025 ore 09:00

Giudice Delle Esecuzioni: **Dott. MARCO PESOLI**

**ELENCO DEGLI ALLEGATI**

- ESTRATTO DI MAPPA CATASTALE;
- VISURE CATASTALI;
- PLANIMETRIE CATASTALI;
- CERTIFICATO DI DESTINAZIONE URBANISTICA;
- DOCUMENTAZIONE TECNICA RILASCIATA DALL'UFFICIO TECNICO COMUNALE;
- PLANIMETRIA QUOTATA DELL'IMMOBILE;
- ELENCO FORMALITÀ AGGIORNAMENTO CONSERVATORIA RR.II.;
- TITOLO DI PROVENIENZA;
- DOCUMENTAZIONE FOTOGRAFICA.





Agenzia del Territorio  
**CATASTO FABBRICATI**  
Ufficio Provinciale di  
Rovigo

Scheda n. 1 Scala 1: 200

Dichiarazione protocollo n° RO0005011 del 23/01/2013 Planimetria di u.i.u. in Comune di Castelnuovo Bariano Via Di Mezzo civ. 529
Identificativi Catastali: Sezione: Foglio: 18 Particella: 159 Subalterno: 10

PIANTA PIANO TERRA

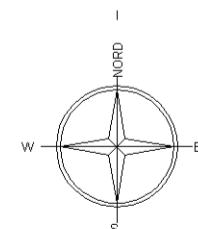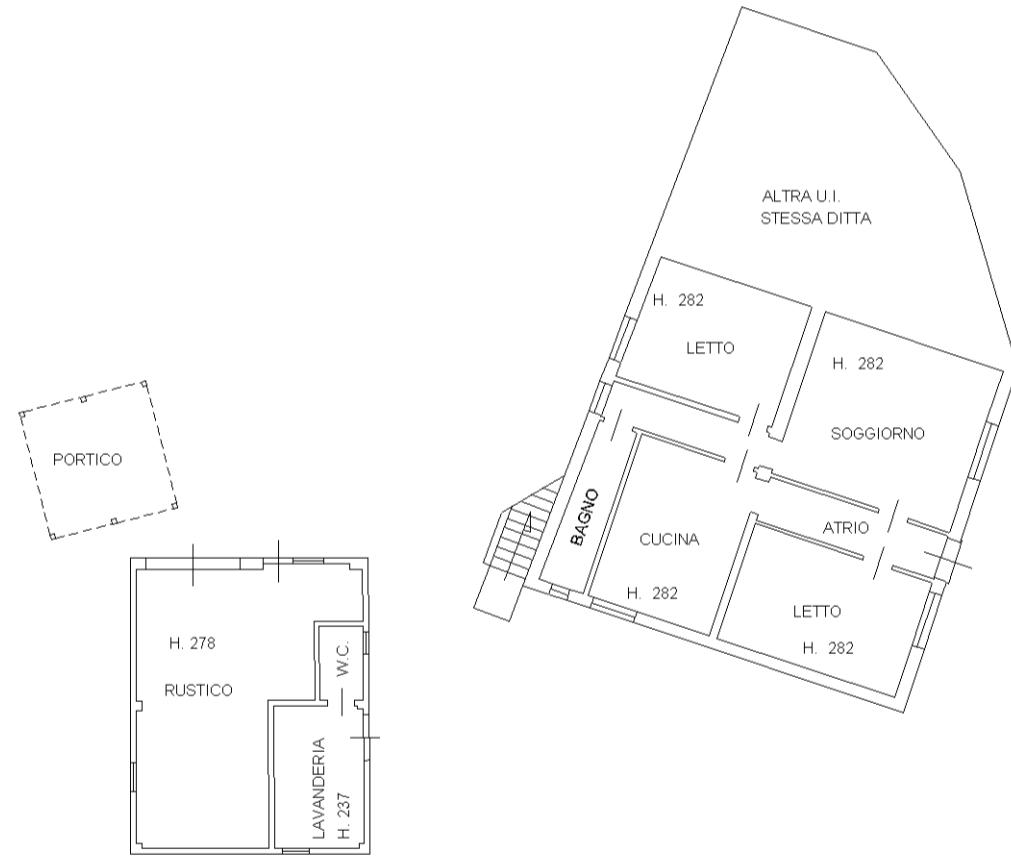


Agenzia del Territorio  
**CATASTO FABBRICATI**  
Ufficio Provinciale di  
Rovigo

Scheda n. 1 Scala 1: 200

Dichiarazione protocollo n° RO0005011 del 23/01/2013 Planimetria di u.i.u. in Comune di Castelnuovo Bariano Via Di Mezzo civ. 529	
Identificativi Catastali: Sezione: Foglio: 18 Particella: 159 Subalterno: 11	[REDACTED]

PIANTA PIANO TERRA

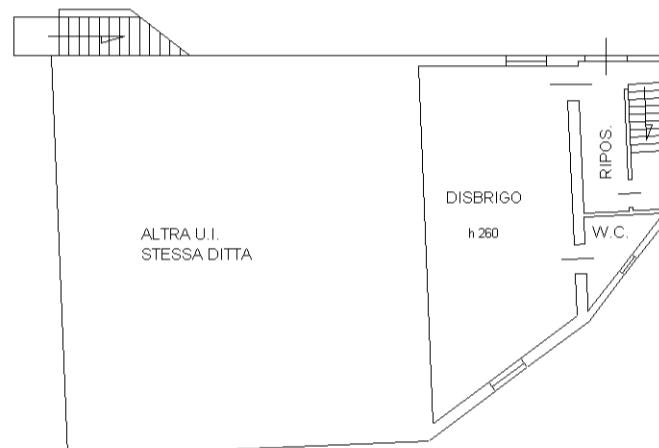

Unit 01

PIANTA PIANO PRIMO

