Data presentazione: 19/09/1985 - Data: 01/04/2025 - n. T470641 - Richiedente: BRNFRC90L65H620R

Mod. B (Nuovo Catasto Edilizio Urbano)

MINISTERO DELLE FINANZE 15 QA

DIREZIONE GENERALE DEL CATASTO E DEI SERVIZI TECNICI ERARIALI

NUOVO CATASTO EDILIZIO URBANO


(R. DECRETO-LEGGE 13 APRILE 1939, N. 652)

Planimetria dell'immobile situato nel Comune di PERNUMIA *Via* PALU' INFERIORE 67


Ditta [redacted]

Allegata alla dichiarazione presentata all'Ufficio Tecnico Erariale di PADOVA **Scheda N.°**


ESTRATTO DI MAPPA SCALA 1:2000

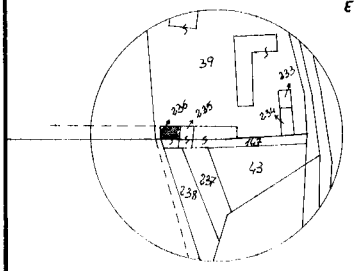


N.C.T.			N.C.E.U.					
fg.	all.	mapp.	sez.	fg.	all.	mapp.	sub	sub
1	-	236	U	1	-	236	1	

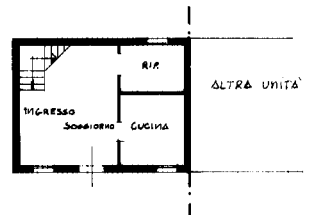

PIANTA PIANO TERRA n: 270

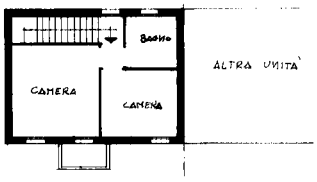

PIANTA PIANO PRIMO n: 275

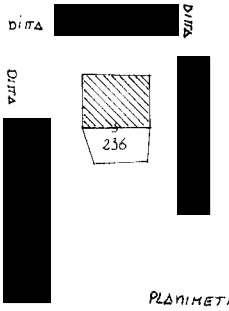

PLANIMETRIA SCALA 1:500

ORIENTAMENTO

SCALA DI 1: 200

SPAZIO RISERVATO PER LE ANNOTAZIONI D'UFFICIO

DATA PROT. N.° 19 SET 985 - 8267

Sez. /
Fg. 1
All. 236
Sub 1

CAT A

[redacted]

Ultima planimetria in atti

Data presentazione: 19/09/1985 - Data: 01/04/2025 - n. T470641 - Richiedente: BRNFRC90L65H620R
Totale schede: 1 - Formato di acquisizione: A3(297x420) - Formato stampa richiesto: A4(210x297)

10 metri
Catasto dei Fabbricati - Situazione al 01/04/2025 - Comune di PERNUMIA(G461) - < Foglio 1 - Particella 236 - Subalterno 1 >
VIA PALU' INFERIORE n. 67 Piano T - 1

Data presentazione: 04/04/1986 - Data: 01/04/2025 - n. T470642 - Richiedente: BRNFRC90L65H620R

Mod. B (Nuovo Catasto Edilizio Urbano)

MINISTERO DELLE FINANZE

DIREZIONE GENERALE DEL CATASTO E DEI SERVIZI TECNICI ERARIALI

NUOVO CATASTO EDILIZIO URBANO

(R. DECRETO-LEGGE 13 APRILE 1939, N. 652)


73

Planimetria dell'immobile situato nel Comune di PERNUMIA Via PALU' INFERIORE n°67


Ditta [redacted]


Allegata alla dichiarazione presentata all'Ufficio Tecnico Erariale di PADOVA Scheda N.

ESTRATTO DI MAPPA SCALA 1:2000

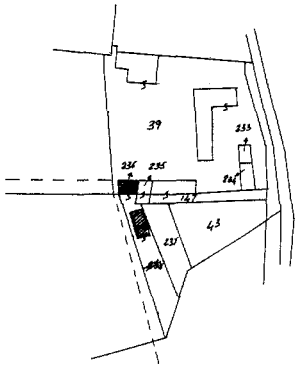


N.C.T.			N.C.E.U.					
Fg.	All.	Mapp.	Sez.	Fg.	All.	Mapp.	Sub	Sub.
1	/	236	U	1	/	236	1	2

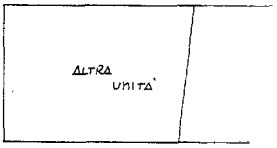

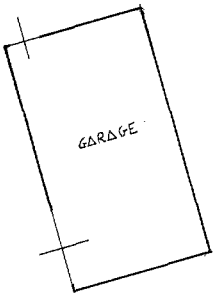

PIANO TERRA H. 2.30

DITTA [redacted]

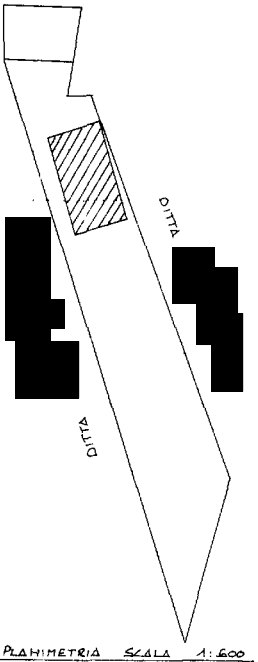

PLANIMETRIA SCALA 1:600

ORIENTAMENTO

SCALA DI 1:200

SPAZIO RISERVATO PER LE ANNOTAZIONI D'UFFICIO

DATA 4 APR 1986

PROT. N° 9230

1
236/2

UFFICIO TECNICO ERARIALE PADOVA 1986

[redacted]

Ultima planimetria in atti

Data presentazione: 04/04/1986 - Data: 01/04/2025 - n. T470642 - Richiedente: BRNFRC90L65H620R
Totale schede: 1 - Formato di acquisizione: A3(297x420) - Formato stampa richiesto: A4(210x297)

10 metri
Catasto dei Fabbricati - Situazione al 01/04/2025 - Comune di PERNUMIA(G461) - < Foglio 1 - Particella 236 - Subalterno 2 >
VIA PALU' INFERIORE n. 67 Piano T