Direzione Provinciale di Rovigo Ufficio Provinciale - Territorio - Direttore ANATRINI FRANCESCO

ALLEGATO N.1

Vis. tel.



Comune: (RO) ROVIGO/A
Foglio: 18

Scala originale: 1:1000
Dimensione cornice: 267.000 x 189.000 m.Protcollo pratica T355332/2026
11-Giu-2026 15:53:55

Firmato Da: SERENA ZERBINATI Emesso Da: ARUBAPEC EU QUALIFIED CERTIFICATES CA G1 Serial#: 23687f9a2ff4247beafc63f859bd1a20

Data presentazione: 13/02/1986 - Data: 11/06/2026 - n. T103816 - Richiedente: ZRBSRN74L47D577J

ALLEGATO N.3

MODULARIO F. - rig. rend. - 496

MINISTERO DELLE FINANZE

DIREZIONE GENERALE DEL CATASTO E DEI SERVIZI TECNICI ERARIALI

Mod. A (*Nuovo Catasto Edilizio Urbano*)

Lire 300

NUOVO CATASTO EDILIZIO URBANO


(*R. DECRETO-LEGGE 13 APRILE 1939, N. 652*)

Planimetria dell'immobile situato nel Comune di ROVIGO ***Via*** PIAZZALE D'ANNUNZIO

Ditta [redacted]


Allegata alla dichiarazione presentata all'Ufficio Tecnico Erariale di ROVIGO

2

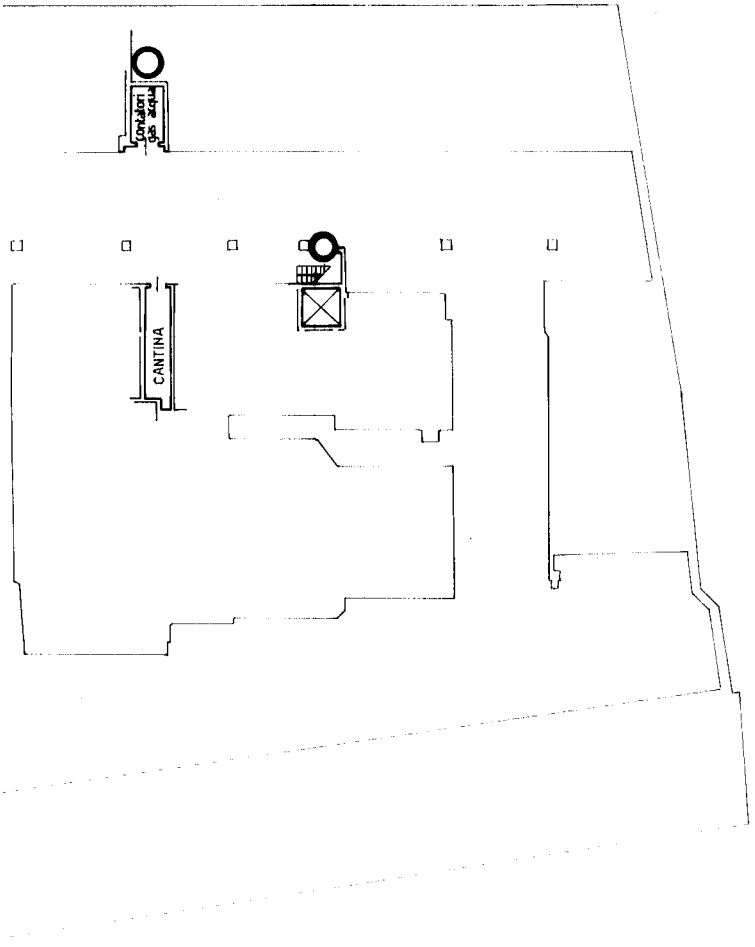

PIANTA SCANTINATO
H = 2.50

N.C.T.
Comune di Rovigo
FOGLIO N°18
MAPP. 237
Estratto di mappa
scala 1:1000

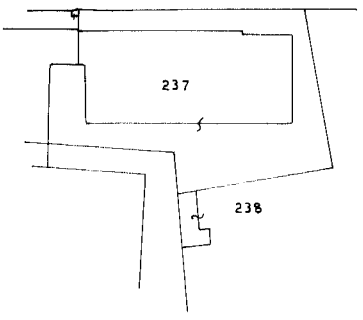

ORIENTAMENTO

N

SCALA DI 1: 200

SPAZIO RISERVATO PER LE ANNOTAZIONI D'UFFICIO

DATA 13 FEB 1986

PROT. N° 143186

U.T.E.

18

237

9997

[redacted]

Ultima planimetria in atti


Data presentazione: 13/02/1986 - Data: 11/06/2026 - n. T103816 - Richiedente: ZRBSRN74L47D577J

Totale schede: 4 - Formato di acquisizione: A3(297x420) - Formato stampa richiesto: A4(210x297) 75

Catasto dei Fabbricati - Situazione al 11/06/2026 - Comune di ROVIGO(H620) - < Sez. urbana RO - Foglio 18 - Particella 237 - Subalterno 75 >

1 metri

Firmato Da: [redacted] Emesso Da: ARUBAPEC S.P.A. NG CA 3 Serial#: 2368719a2ff4247beafc63f859bd1a20

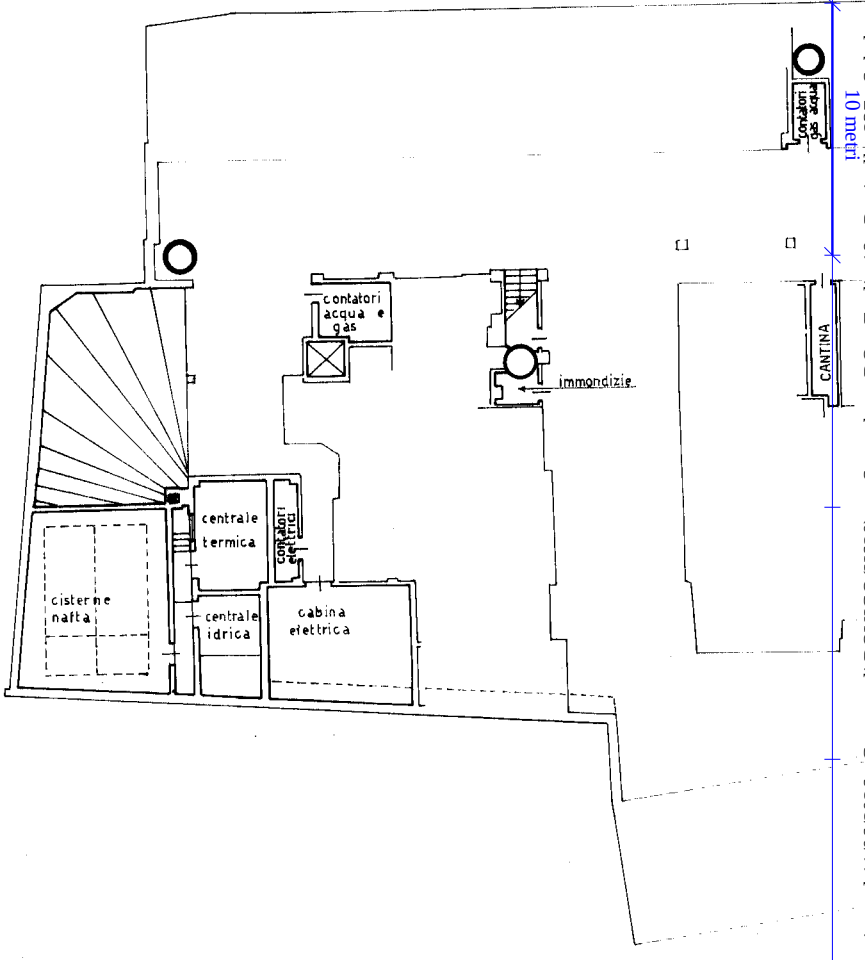

Catasto dei Fabbricati - Situazione al 11/06/2026 - Comune di ROVIGO(H620) - < Sez. urbana RO - Foglio 18 - Particella 237 - Subalterno 75 >
Firmato Da: [illegible] Emesso Da: [illegible] Serial#: 2368719a2ff4247beafc63f859bd1a20

Ultima planimetria in atti


MODULARIO
F. - rig. rend. - 496

NUO

Planimetria dell'imma

Ditta [redacted]

Allegata alla dichiara

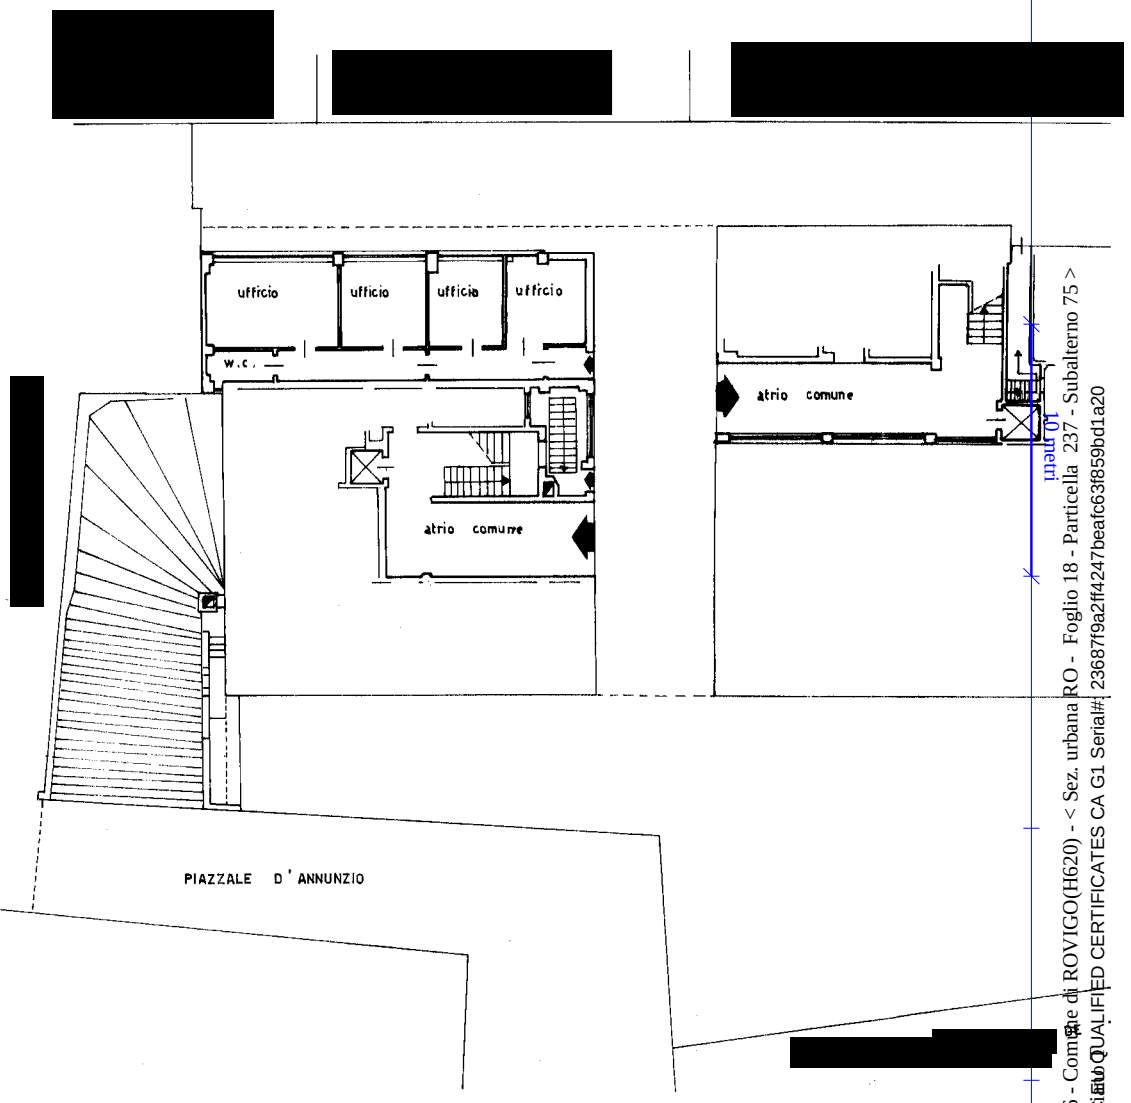

SPAZIO

DATA 13

PROT. N° 14

IPZS OFFICINA C.V. ROMA

Catasto dei Fabbricati - Situazione al 11/06/2026 - Comune di ROVIGO(H620) - < Sez. urbana RO - Foglio 18 - Particella 237 - Subalterno 75 >
Firmato Da: ZRBSRN74L47D577J Emesso Da: ARUBAPEC S.P.A. NG CA 3 Serial#: 236877a2ff4247beafc63f859bd1a20
DI SEZIONE [redacted]
QUALIFIED CERTIFICATES CA G1 Serial#: 236877a2ff4247beafc63f859bd1a20

Ultima planimetria in atti

Data presentazione: 13/02/1986 - Data: 11/06/2026 - n. T103816 - Richiedente: ZRBSRN74L47D577J

MODULARIO F. - rig. rend. - 496

Mod. A (*Nuovo Catasto Edilizio Urbano*)

MINISTERO DELLE FINANZE

DIREZIONE GENERALE DEL CATASTO E DEI SERVIZI TECNICI ERARIALI

Lire 300

NUOVO CATASTO EDILIZIO URBANO

(*R. DECRETO-LEGGE 13 APRILE 1939, N. 652*)


Planimetria dell'immobile situato nel Comune di ROVIGO *Via* PIAZZALE D'ANNUNZIO

Ditta [redacted]

Allegata alla dichiarazione presentata all'Ufficio Tecnico Erariale di ROVIGO


1

[redacted]

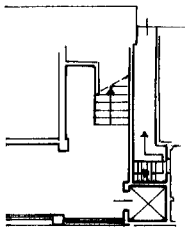

[redacted]

N.C.T.
Comune di Rovigo
FOGLIO N°18
MAPP 237
Estratto di mappa
scala 1:1000

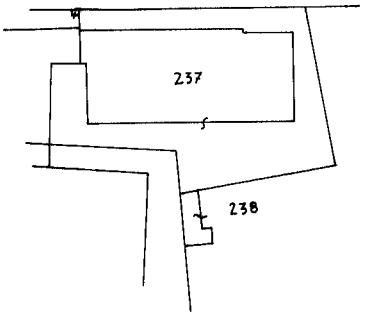

[redacted]

PIANO TERRA
H = 2.63

ORIENTAMENTO

N

SCALA DI 1: 200

SPAZIO RISERVATO PER LE ANNOTAZIONI D'UFFICIO

DATA 13 Feb 1986

PROT. N° 143/86

N.C.E.U.

POGLIO 18

MAPPALE 237

SUBALT. 75

DITTA

PARTITA 9997

[redacted]

Ultima planimetria in atti


Data presentazione: 13/02/1986 - Data: 11/06/2026 - n. T103816 - Richiedente: ZRBSRN74L47D577J
Totale schede: 4 - Formato di acquisizione: A3(297x420) - Formato stampa richiesto: A4(210x297)

Catasto dei Fabbricati - Situazione al 11/06/2026 - Comune di ROVIGO(H620) - < Sez. urbana RO - Foglio 18 - Particella 237 - Subalterno 75 >
Firmato DA ARUBA PEC S.P.A. NG CA 3 Serial#: 2368f79a2ff4247beafc63f859bd1a20
Firmato DA ARUBA PEC S.P.A. NG CA 3 Serial#: 2368f79a2ff4247beafc63f859bd1a20 - QUALIFIED CERTIFICATES CA G1 Serial#: 23687f9a2ff4247beafc63f859bd1a20


Ultima planimetria in atti
Data: 28/08/2026 - n. T522979 - Richiedente: Telematico
Totale schede: 1 - Formato di acquisizione: A3(297x420) - Formato stampa richiesto: A4(210x297) - Fattore di scala non utilizzabile

ELABORATO PLANIMETRICO	[redacted]	[redacted]	[redacted]
Comune di Rovigo	Sezione: RO	Foglio: 18	Particella: 237
Protocollo n. RO0005392 del 26/08/2026			
Dimostrazione grafica dei subalterni	Tipo Mappale n.	del	Scala 1 : 500


PIANTA PIANO PRIMO SOTTOSTRADA

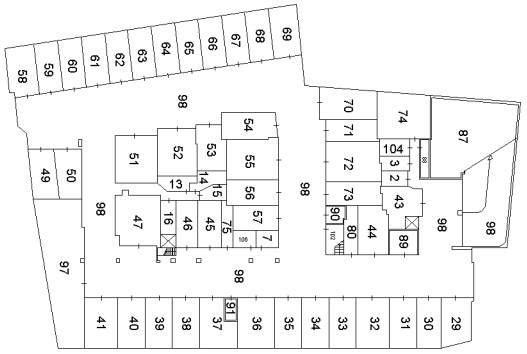


PIANTA PIANO TERRA

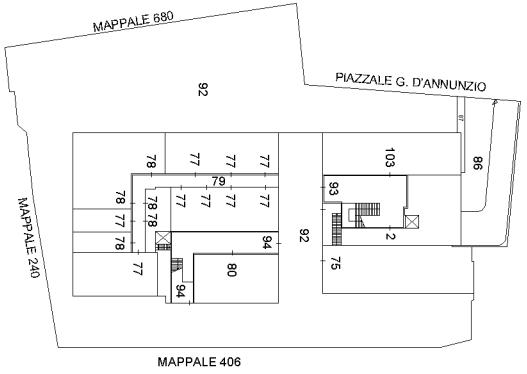


PIANTA PIANO PRIMO

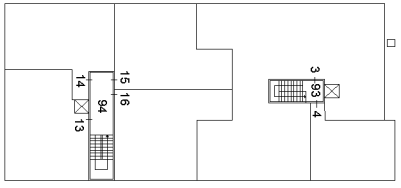


PIANTA PIANO SECONDO

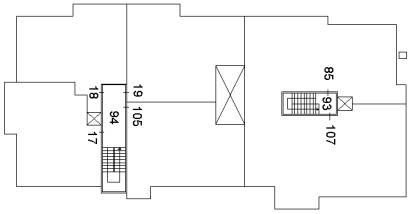


PIANTA PIANO TERZO

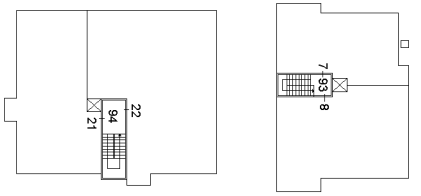

PIANTA PIANO QUARTO

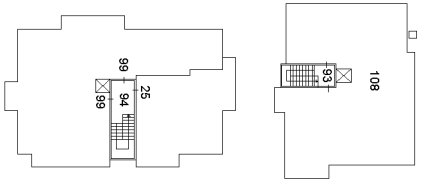

PIANTA PIANO QUINTO

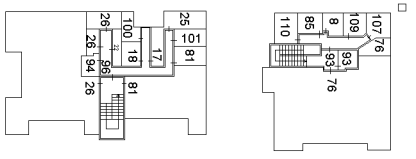

N

Firmato Da: SERENA ZERBINATI Emesso Da: ARUBAPEC EU QUALIFIED CERTIFICATES CA G1 Serial#: 23687f9a2ff4247beafc63f859bd1a20

Data: 28/08/2026 - n. T522979 - Richiedente: Telematico