

Comune: (RO) BADIA POLESINE/A
Foglio: 27

Scala originale: 1:2000
Dimensione cornice: 776.000 x 552.000 m.

27-Mag-2026 13:24:41
Protocollo pratica T224056/2026

Firmato D [redacted]

[redacted]

Identificativi Catastali:
Sezione: BP
Foglio: 27
Particella: 967
Subalterno: 11

[redacted]

Dichiarazione protocollo n.

Planimetria di u.i.u. in Comune di Badia Polesine


civ.

Via Leonardo Da Vinci

Agenzia del Territorio
CATASTO FABBRICATI
Ufficio provinciale di
Rovigo

Scheda n.1 Scala 1: 200

Via Leonardo da Vinci

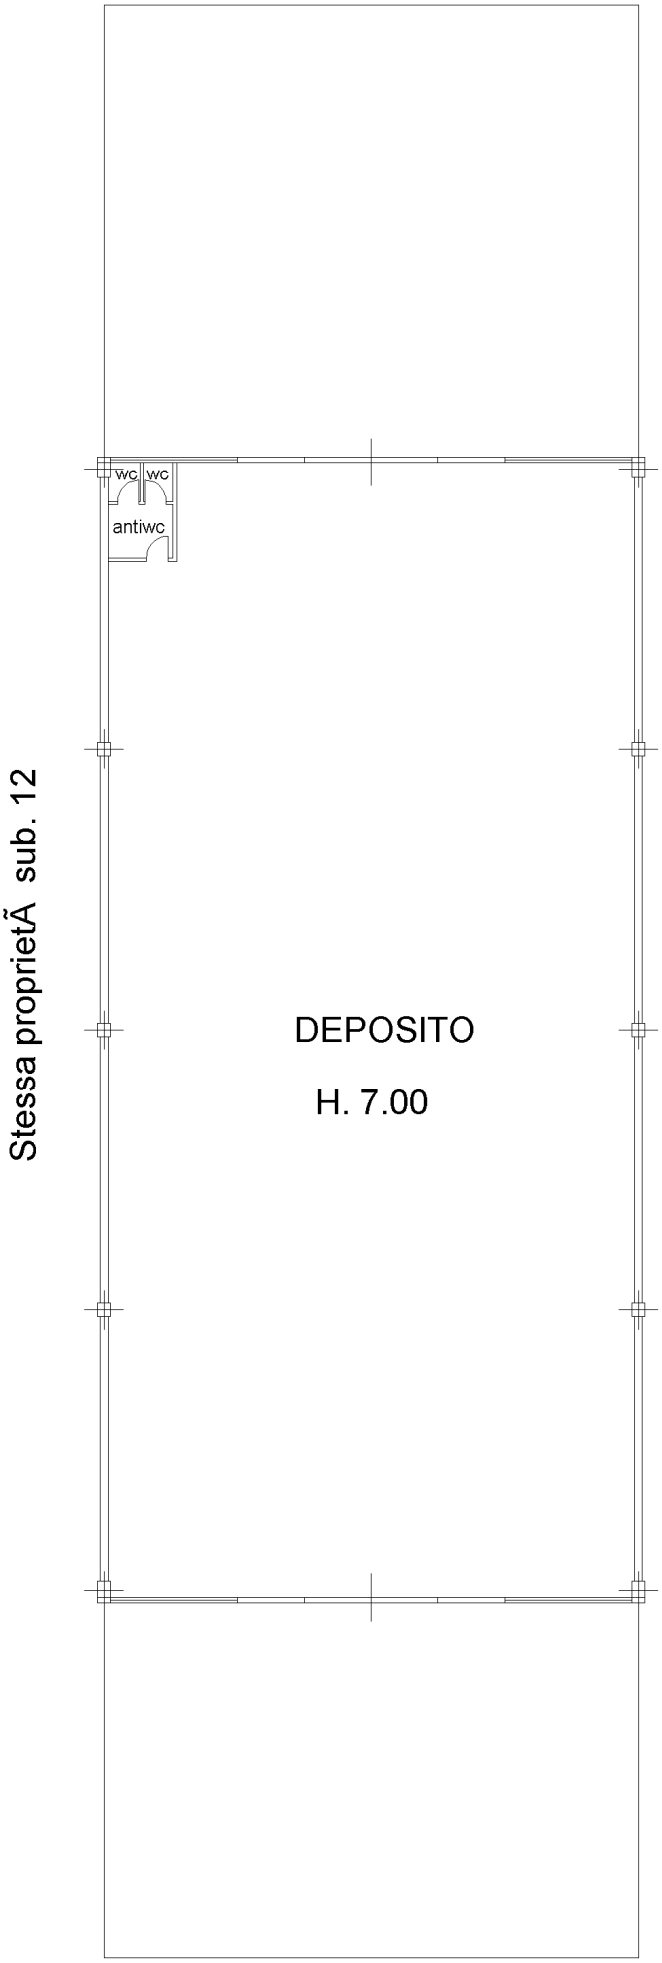

10 metri

[redacted]

PIANO TERRA

[redacted]

Identificativi Catastali:
Sezione: BP
Foglio: 27
Particella: 967
Subalterno: 13

[redacted]

Dichiarazione protocollo n.

Planimetria di u.i.u. in Comune di Badia Polesine

civ.

Via Leonardo Da Vinci

Agenzia del Territorio
CATASTO FABBRICATI
Ufficio provinciale di
Rovigo

Scheda n.1 Scala 1: 200

Via Leonardo da Vinci

Altra proprietÃ sub. 11

DEPOSITO

H. 7.00

Stessa proprietÃ sub. 14

10 metri

[redacted]

PIANO TERRA


Data: 14/05/2026 - n. T256955 - Richiedente: Telematico
Totale schede: 1 - Formato di acquisizione: A3(297x420) - Formato stampa richiesto: A3(297x420) - Fattore di scala non utilizzabile
Ultima planimetria in atti

Agenzia delle Entrate

CATASTO FABBRICATI

Ufficio provinciale di Rovigo

ELABORATO PLANIMETRICO	[redacted]		Iscritto all'albo: [redacted]	Prov. Rovigo	[redacted]
Comune di Badia Polesine	Sezione: BP	Foglio: 27	Particella: 967	Protocollo n.	[redacted]
Dimostrazione grafica dei subalterni			Tipo Mappale n.	del	Scala 1 : 1000

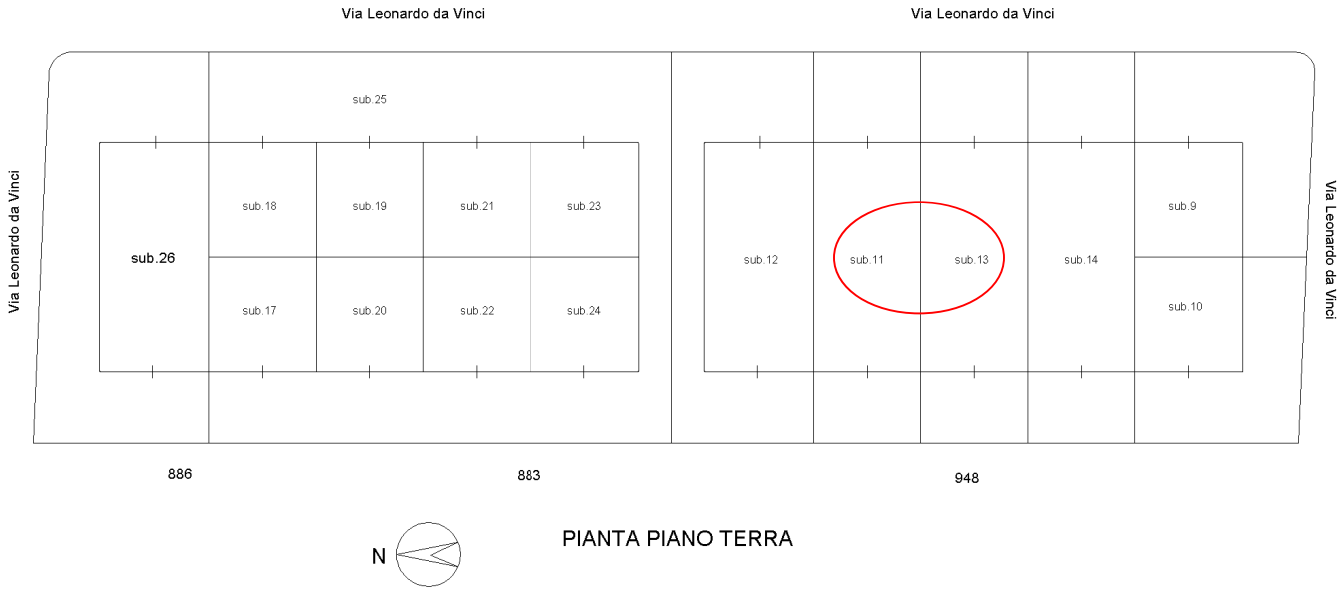

PIANTA PIANO TERRA

[redacted]

Data: 14/05/2026 - n. T256955 - Richiedente: Telematico