
13/01/2026 - n. T76109 - Richiedente: MZZDRA71P28D325O

Agenzia delle Entrate
CATASTO FABBRICATI
Ufficio Provinciale di
Venezia

Dichiarazione protocollo n. VE0002063 del 10/01/2017	
Planimetria di u.i.u.in Comune di Torre Di Mosto	
Via Molino	civ. 16
Identificativi Catastali: Sezione: Foglio: 7 Particella: 305 Subalterno: 15	Compilata da: Ravaglia Raffaele Iscritto all'albo: Geometri Prov. Ravenna N. 1392

Scheda n. 1 Scala 1: 200

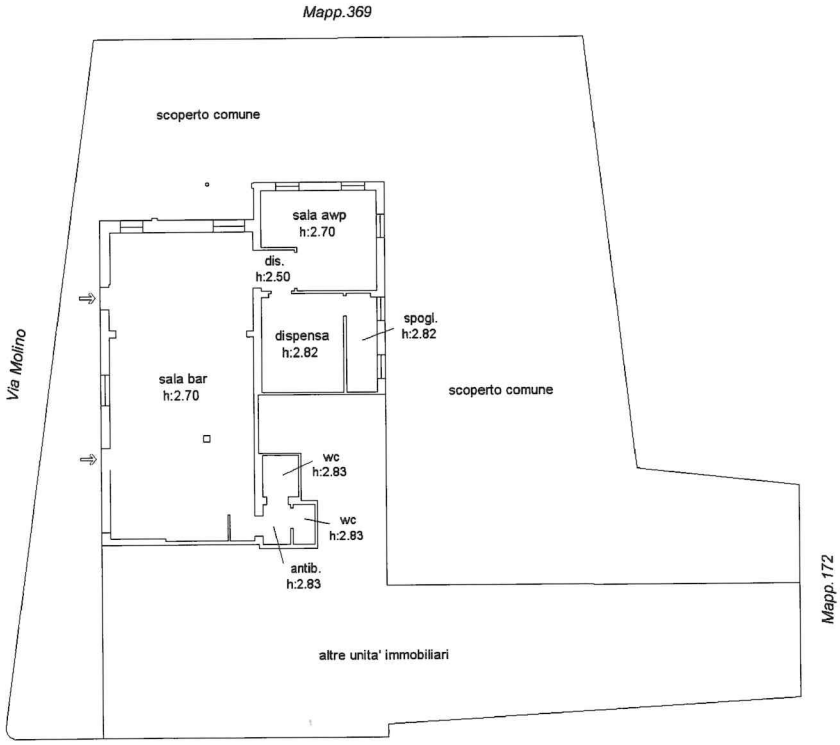

PIANTA PIANO TERRA

Nord

Catasto dei Fabbricati - Situazione al 13/01/2026 - Comune di TORRE DI MOSTO(L267) - < Foglio 7 - Particella 305 - Subalterno 15 >
VIA MOLINO n. 16 Piano T

13/01/2026 - n. T76109 - Richiedente: MZZDRA71P28D325O
schede: 1 - Formato di acquisizione: A4(210x297) - Formato stampa richiesto: A3(297x420)
planimetria in atti