

INDIVIDUAZIONE DEI CONI VISUALI

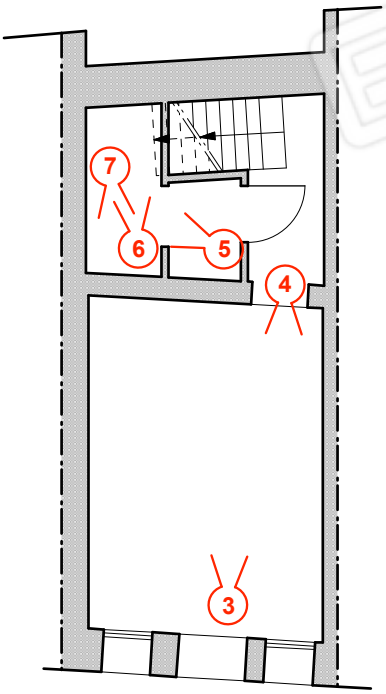

PIANTA PIANO TERRA
Scala 1:100

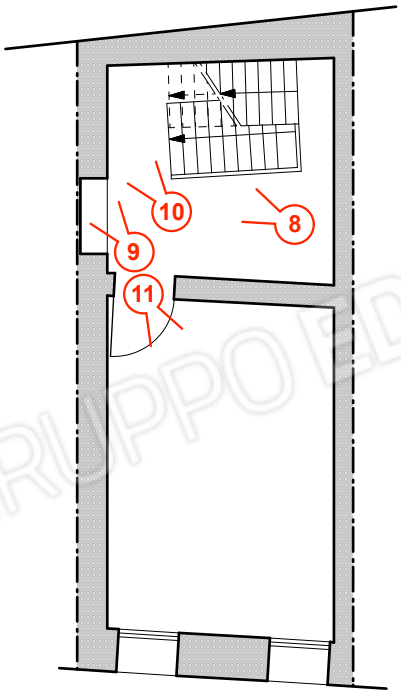


PIANTA PIANO PRIMO
Scala 1:100






PIANTA PIANO SECONDO
Scala 1:100

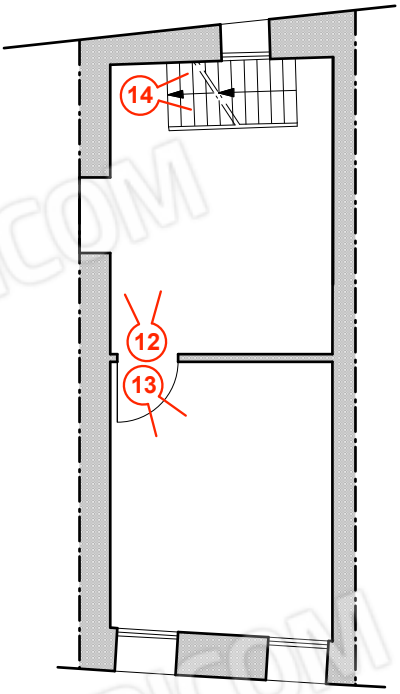


PIANTA PIANO TERZO
Scala 1:100

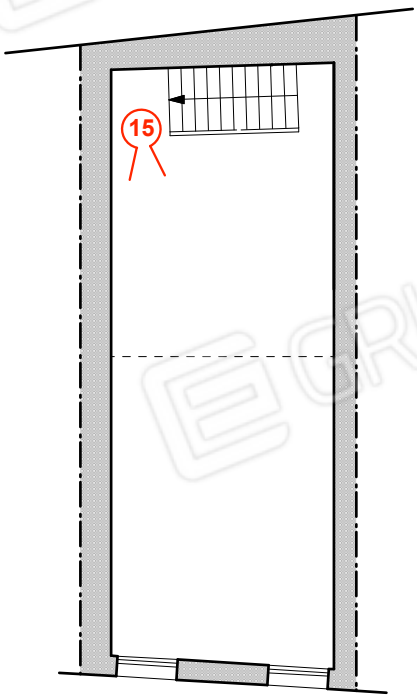



CONO VISUALE N° 1

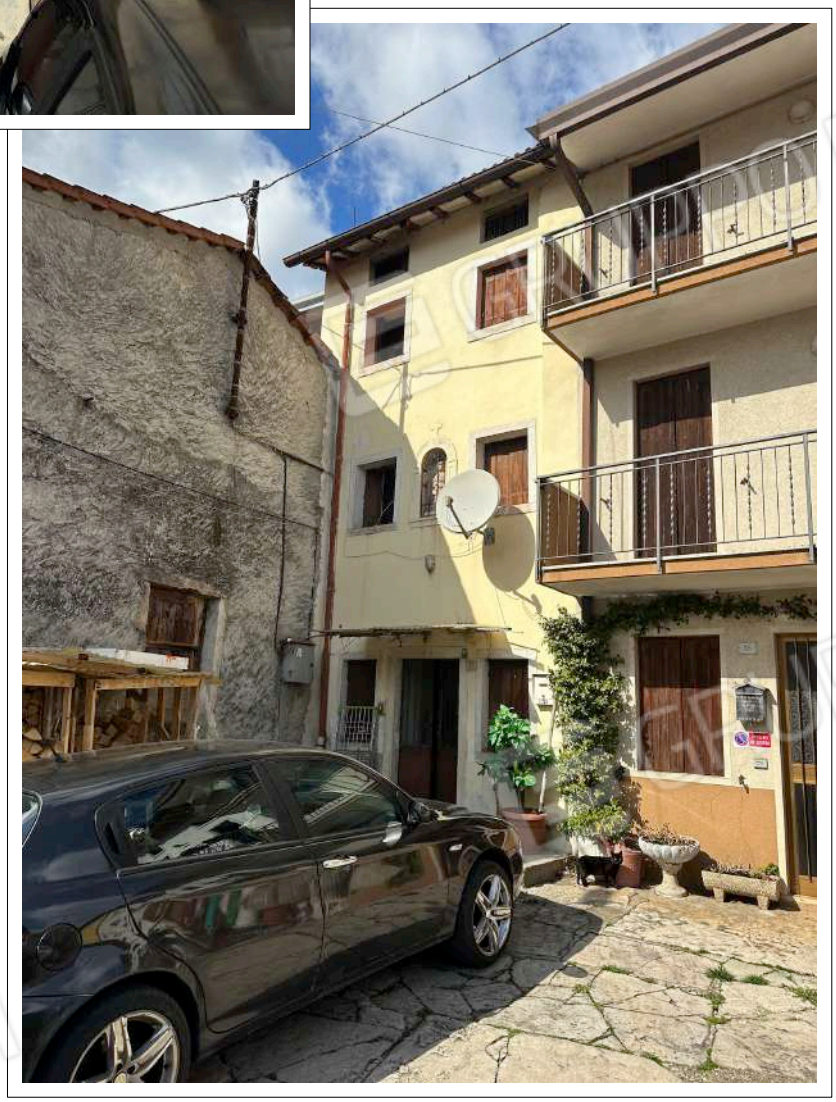


CONO VISUALE N° 2

IMMAGINI ESEGUITE CON FOTOCAMERA DIGITALE E RIPRODOTTE CON STAMPANTE LASER

GRUPPO EDICOM


IMMAGINI ESEGUITE CON FOTOCAMERA DIGITALE E RIPRODOTTE CON STAMPANTE LASER

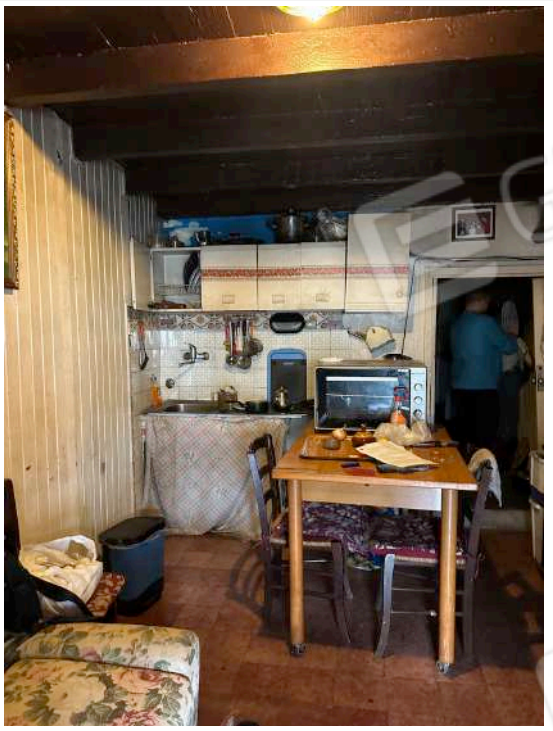


CONO VISUALE N° 3



CONO VISUALE N° 4

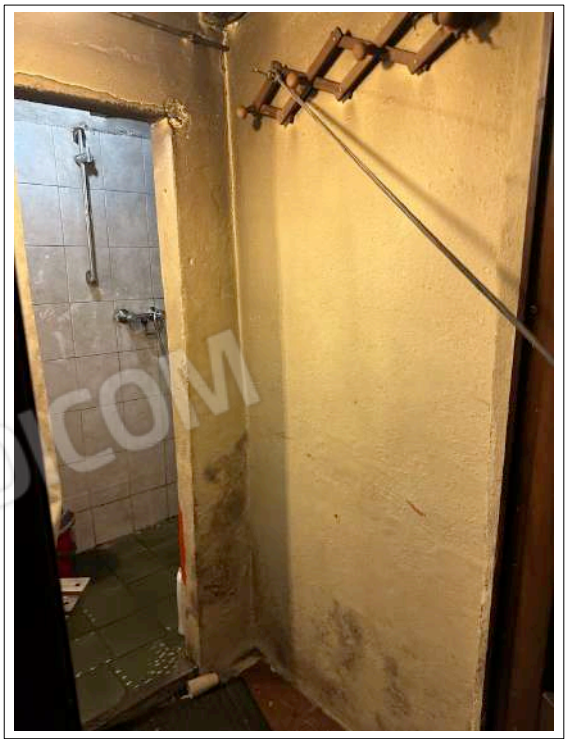

CONO VISUALE N° 5

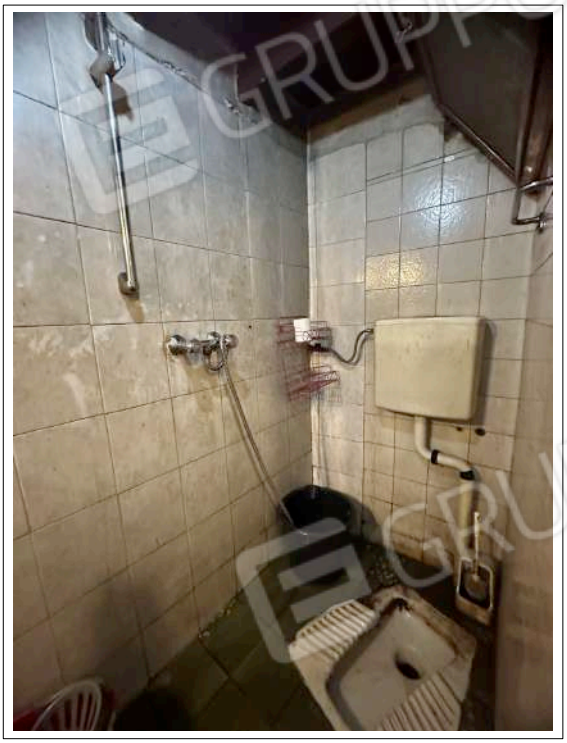

CONO VISUALE N° 6



CONO VISUALE N° 7



CONO VISUALE N° 8




CONO VISUALE N° 9



CONO VISUALE N° 10

IMMAGINI ESEGUITE CON FOTOCAMERA DIGITALE E RIPRODOTTE CON STAMPANTE LASER

IMMAGINI ESEGUITE CON FOTOCAMERA DIGITALE E RIPRODOTTE CON STAMPANTE LASER

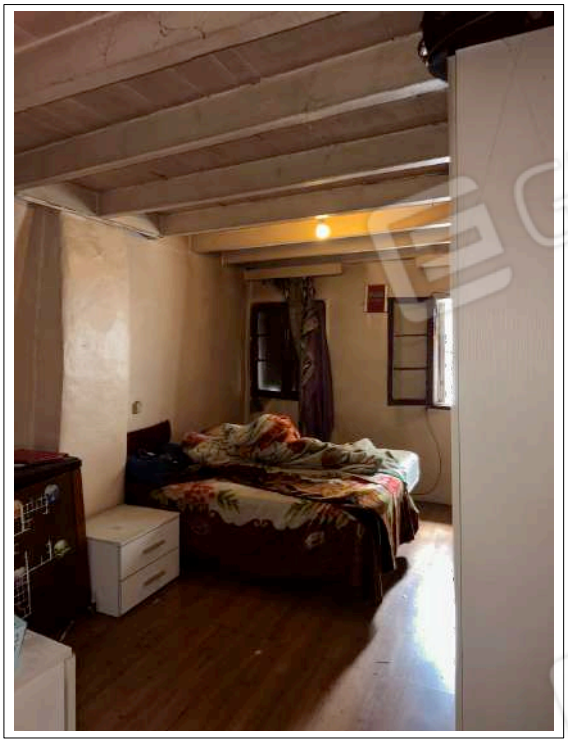


CONO VISUALE N° 11




CONO VISUALE N° 12



CONO VISUALE N° 13

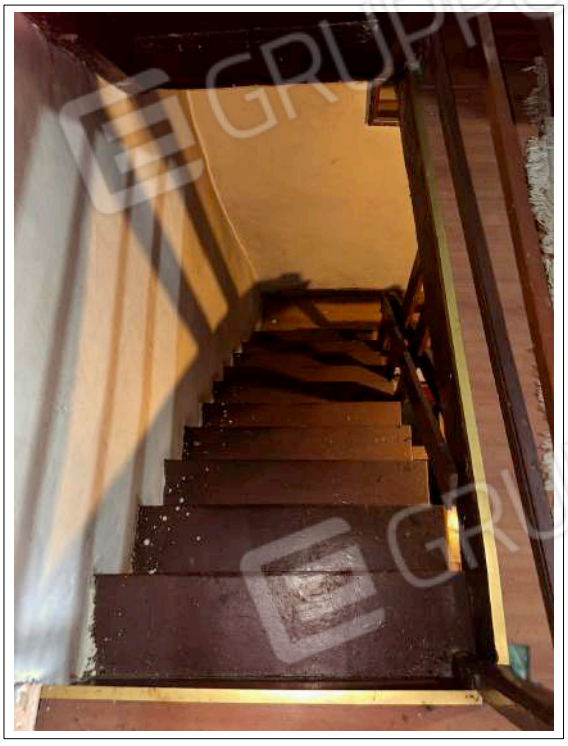

CONO VISUALE N° 14

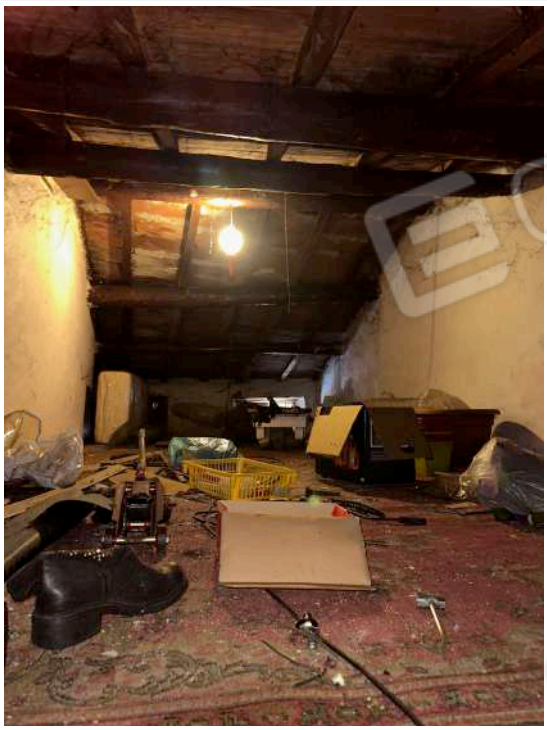

CONO VISUALE N° 15

IMMAGINI ESEGUITE CON FOTOCAMERA DIGITALE E RIPRODOTTE CON STAMPANTE LASER