Agenzia del Territorio
CATASTO FABBRICATI
Ufficio Provinciale di
Ferrara

Dichiarazione protocollo n. [redacted] del [redacted]

Planimetria di u.i.u. in Comune di Ferrara

Via Cassoli Arturo civ.


Identificativi Catastali:
Sezione:
Foglio:
Particella:
Subalterno:

Compilata da:
Azzaroli Antonio

Iscritto all'albo:
Geometri

Prov. Ferrara N.

Scheda n. 1 Scala 1:100

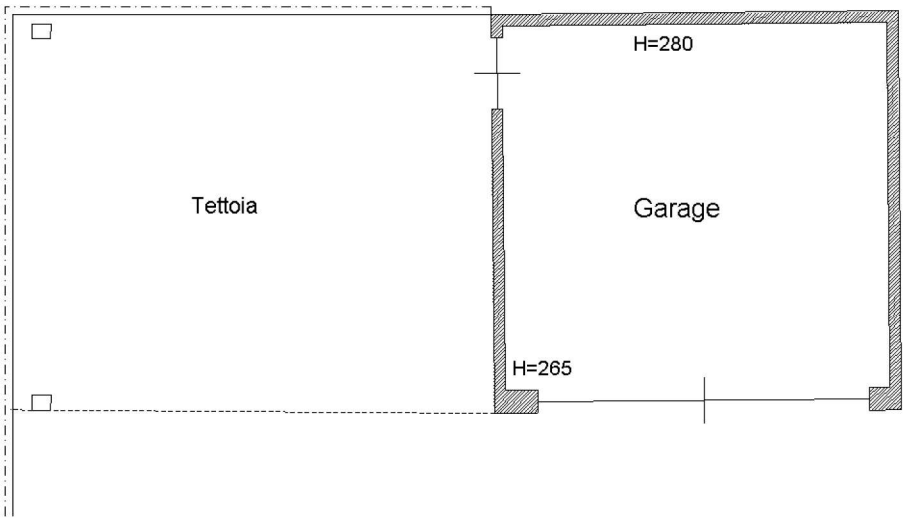

Piano Terra



Catasto dei Fabbricati - Situazione al 15/05/2026 - Comune di FERRARA(D548) - < VIA ARTURO CASSOLI n. [redacted] Piano T

Ultima planimetria in atti

Data presentazione: 31/12/1992 - Data: 15/05/2026 - n. T126438 - Richiedente: BRLSFN58D08D548V

MINISTERO DELLE FINANZE

DIREZIONE GENERALE DEL CATASTO E DEI SERVIZI TECNICI ERARIALI

Lire 100


NUOVO CATASTO EDILIZIO URBANO

Planimetria dell'immobile situato nel Comune di Ferrara Via Cassoli n° [redacted]


Allegato [redacted]

Foglio [redacted]

scala 1:1000

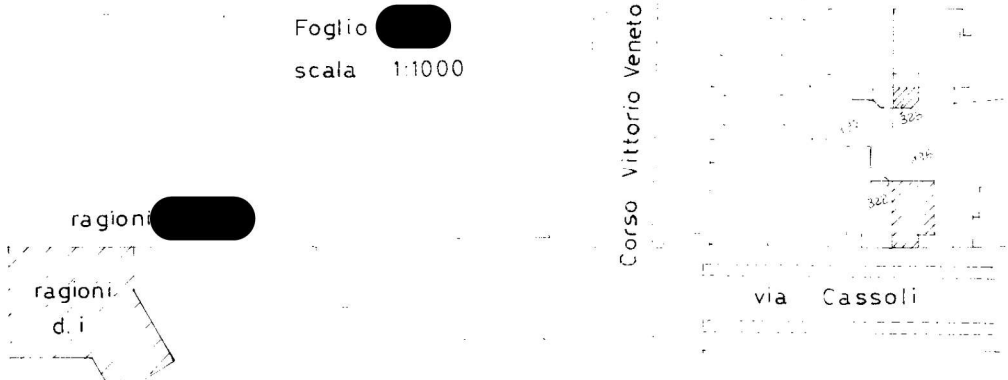

pianta piano primo

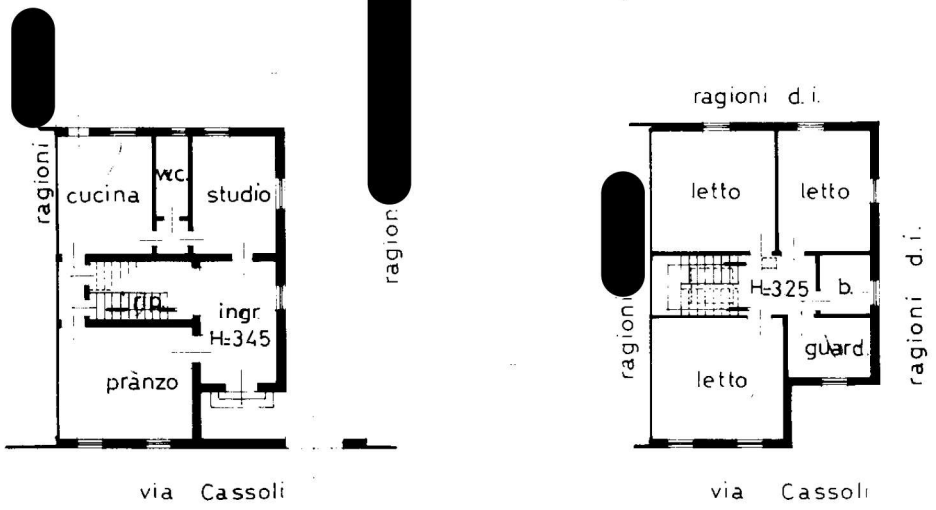

pianta piano terra

ORIENTAMENTO

SCALA DI 1: 200

SPAZIO RISERVATO PER LE ANNOTAZIONI D'UFFICIO

DATA

PROT. N°

FOGLIO [redacted]

MAPP

su [redacted]

Compilata dal l' ingegnere
(Titolo, nome e cognome del tecnico)
Liliano Cavallari

Iscritto all'Albo degli ingg. al n° 539

della Provincia di Ferrara

DATA

Firma

Data presentazione: 31/12/1992 - Data: 15/05/2026 - n. T126438 - Richiedente: BRLSFN58D08D548V
Totale schede: 1 - Formato di acquisizione: A3(297x420) - Formato stampa richiesto: A3(297x420)
Ultima planimetria in atti

Catasto dei Fabbricati - Situazione al 15/05/2026 - Comune di FERRARA(D548) - < VIA ARTURO CASSOLI n. [redacted] Piano T