Agenzia del Territorio
**CATASTO FABBRICATI**
Ufficio Provinciale di
Ferrara

Dichiarazione protocollo n. FE0095122 del 31/10/2006

Planimetria di u.i.u. in Comune di Codigoro

Via Felice Cavallotti civ. [redacted]


Identificativi Catastali:
Sezione:
Foglio: [redacted]
Particella [redacted]
Subalterno: [redacted]

Compilata da:
Barillani Silvio


Iscritto all'albo:
Geometri

Prov. Ferrara N. 1557


Scheda n. 1 Scala 1:200

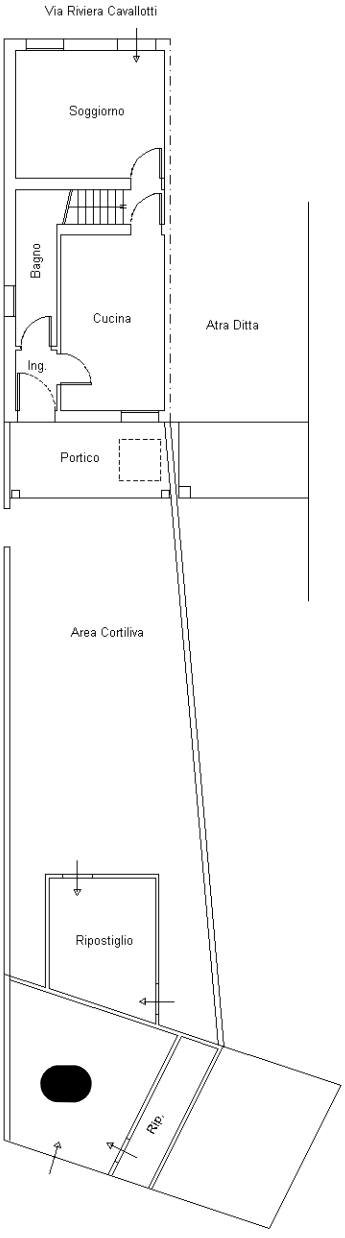


Pianta Piano Terra - h. 2.70

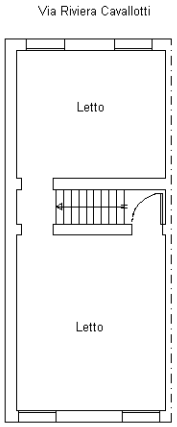


Pianta Piano Primo - h. 2.60

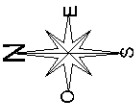


Catasto dei Fabbricati - Situazione al 30/12/2025 - Comune di CODIGORO(C814) - < Foglio [redacted] - Particella [redacted] - Subalterno [redacted] - Uiu graffata
VIA FELICE CAVALLOTTI n. [redacted]

Ultima planimetria in atti