Data presentazione:31/12/1992 - Data: 16/02/2021 - n. T49665 - Richiedente: CMTRNN77C58C912H

MODULARIO F. rig. rend. 497

MINISTERO DELLE FINANZE

DIREZIONE GENERALE DEL CATASTO E DEI SS.TT.EE.

CATASTO EDILIZIO URBANO (RDL 13–4–1939, n. 652)


MOD. BN (CEU)

LIRE 350


Planimetria di u.i.u. in Comune di MASSAFISCAGLIA via G. CHIZZOLINI civ. 10-12


SCHEDA N° FG. 000610

PIANTA PIANO TERRA h. 2.50

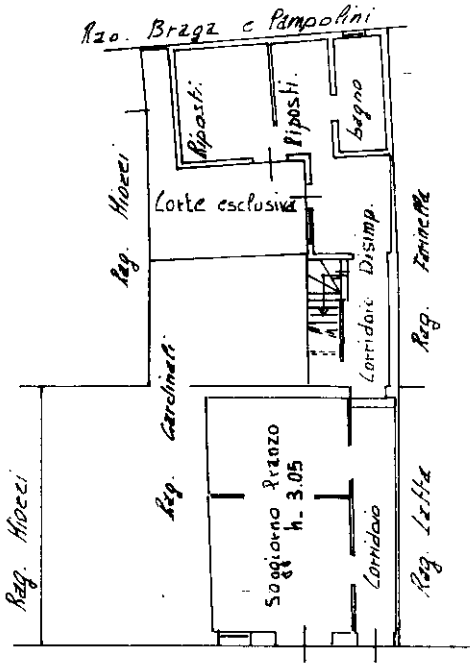

PIANTA PIANO PRIMO

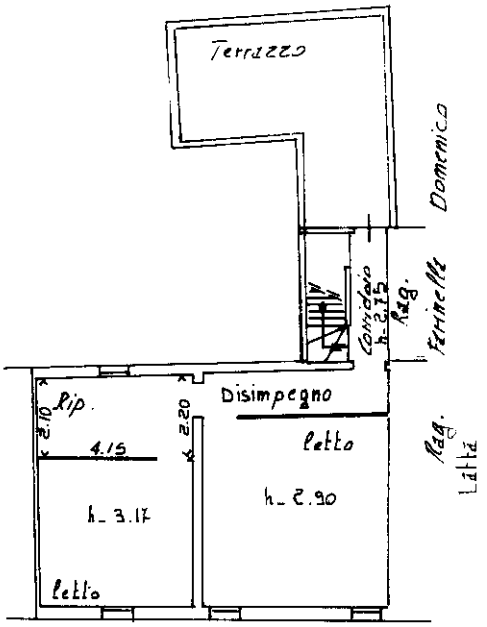

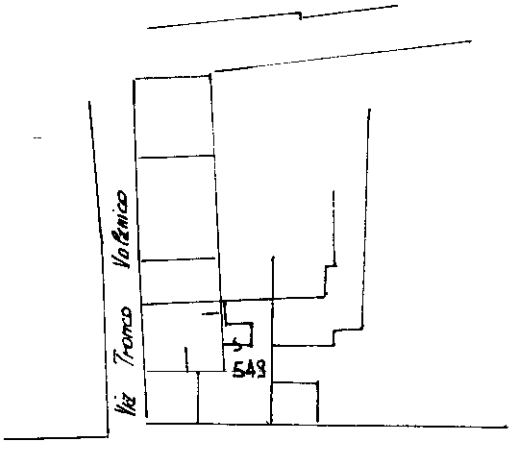

PLANIMETRIA CATASTALE
SCALA 1:1000

ORIENTAMENTO

SCALA DI 1:

Dichiarazione di N.C. ☐

Denuncia di variazione ☒

Identificativi catastali: Foglio 610 n. 549 sub 4

Compilata dal GEOMETRA (Titolo, cognome e nome) FARINELLA GIOVANNI

Iscritto all'albo de GEOMETRI della provincia di FERRARA n. 1237

data 12.09.90 Firma

RISERVATO ALL'UFFICIO

Catasto dei Fabbricati - Situazione al 16/02/2021 - Comune di FISCAGLIA/A (M323) - < Foglio: 10 - Particella: 549 - Subalterno: 3 >
VIA G. CHIZZOLINI n. 10 n. 12 piano: T-1;

10 mem

Roma - Istituto Poligrafico e Zecca dello Stato - P.V.

Ultima planimetria in atti
Data presentazione:31/12/1992 - Data: 16/02/2021 - n. T49665 - Richiedente: CMTRNN77C58C912H
Totale schede: 1 - Formato di acquisizione: A4(210x297) - Formato stampa richiesto: A4(210x297)