

MODULARIO
F. - Cat. S. T. - 315



MINISTERO DELLE FINANZE

DIREZIONE GENERALE DEL CATASTO E DEI SERVIZI TECNICI ERARIALI

MOD. B (Nuovo Catasto Edilizio Urbano)

NUOVO CATASTO EDILIZIO URBANO

(R. DECRETO-LEGGE 13 APRILE 1939, N. 652)


Lire
20

Planimetria dell'immobile situato nel Comune di CANEVA

Via Filermo

Ditta

Allegata alla dichiarazione presentata all'Ufficio Tecnico Erariale di Pordenone

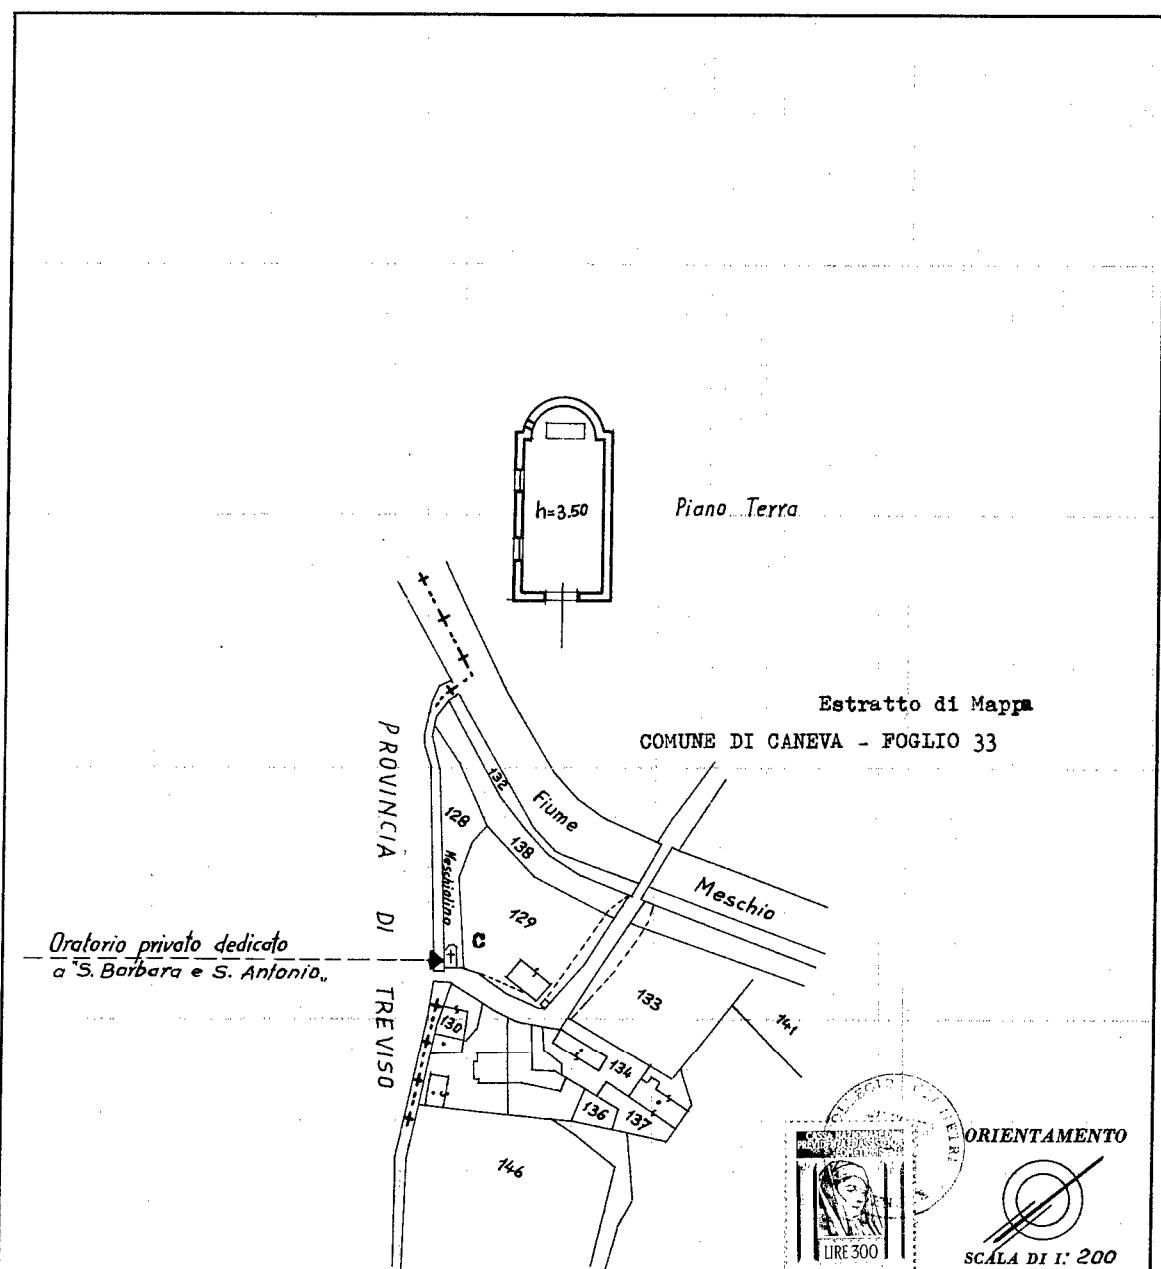

ELABORATO PLANIMETRICO

Compilato da:
Gaiarin Luca

Iscritto all'albo:
Geometri

Prov. Pordenone N. 1028

**Agenzia delle Entrate
CATASTO FABBRICATI
Ufficio Provinciale di
Pordenone**

Comune di Caneva

Sezione: Foglio: 33 Particella: 303

Protocollo n. del
Tipo Mappale n. del

Dimostrazione grafica dei subalterni

Scala 1 : 200

PIANO TERRA

VIA FILERMO

corte esclusiva
mapp. 303

map 303 SUB 3

1

卷之三

TBS INITIATIVE 131

D&T PROPERTIES

U.I. DI ALTRA PROPRIETA'

Proprietà con map 131

manu. 303 SUB 3

TRA UNITA' MIGLIARE
map. 700

PIANO SECONDO


DI ALTRI PROPRIETA'

Proprietà con mapp. 131

map. 303 SUB 3

ALTRA UNITÀ IMMOBILIARE
mapp. 700

MAPPAL F 736

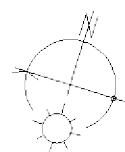


**Agenzia delle Entrate
CATASTO FABBRICATI
Ufficio Provinciale di
Pordenone**


Dichiarazione protocollo n. 131 del Planimetria di u.i.u. in Comune di Caneva Via Filermo		civ. 9
Identificativi Catastali: Sezione: Foglio: 33 Particella: 303 Subalterno: 3	Compilata da: Gaiarin Luca Iscritto all'albo: Geometri Prov. Pordenone	N. 1028

Scheda n. 1 Scala 1:200



PIANO TERRA

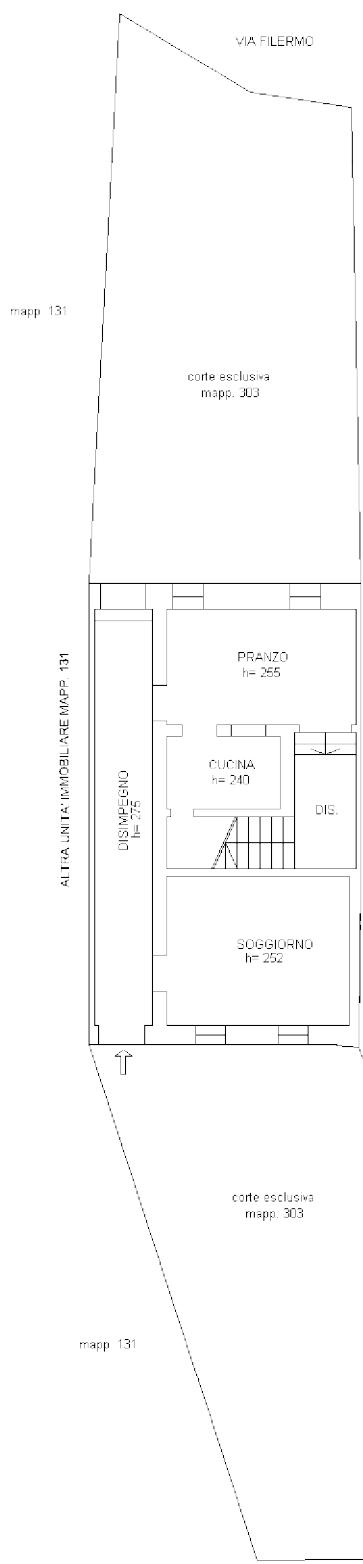

PIANO PRIMO

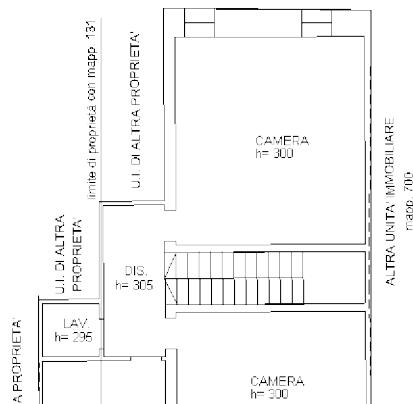

PIANO SECONDO

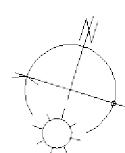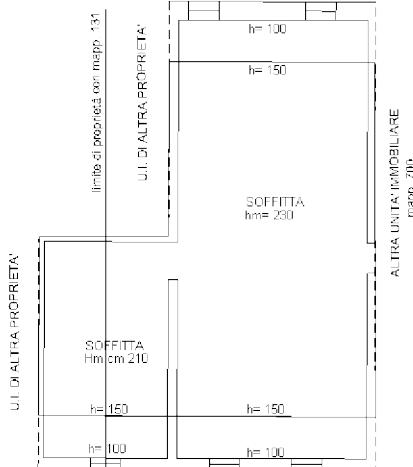

ELABORATO PLANIMETRICO

Compilato da:
Gaiarin Luca

Iscritto all'albo:
Geometri

Prov. Pordenone

N. 1028

**Agenzia delle Entrate
CATASTO FABBRICATI
Ufficio Provinciale di
Pordenone**

Comune di Caneva

Sezione: Foglio: 33

Particella: 700

Protocollo n.

del




2017-08-24

del

Page 700

Dimostrazione grafica dei subalterni

Scala 1 : 500

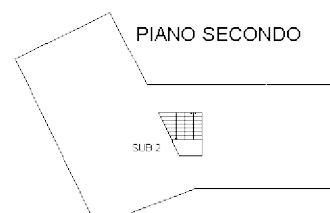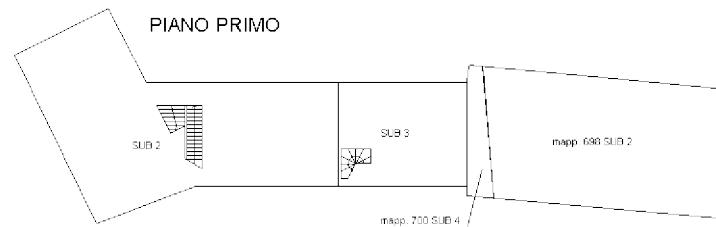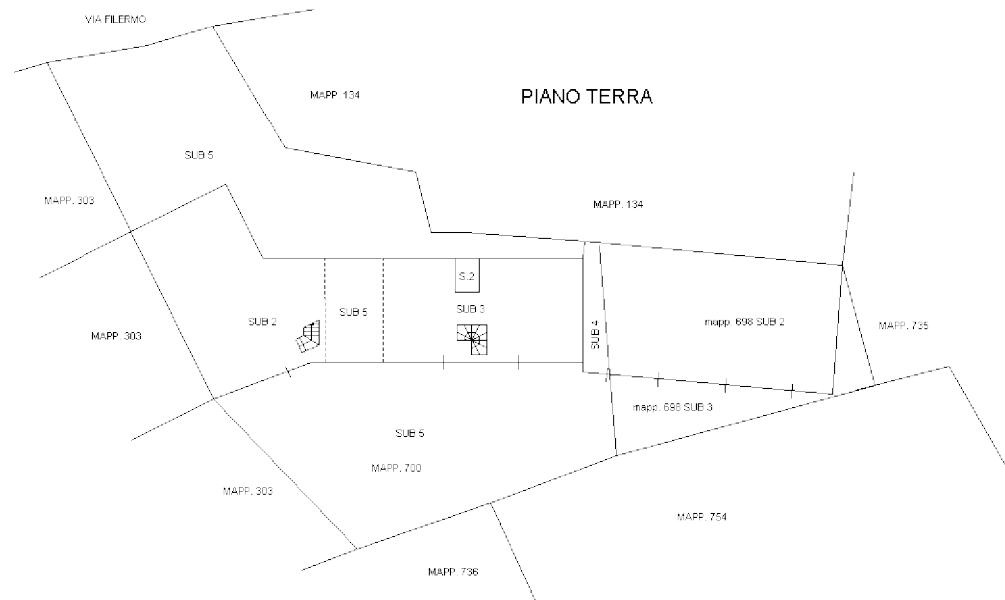

**Agenzia delle Entrate
CATASTO FABBRICATI
Ufficio Provinciale di
Pordenone**

Dichiarazione protocollo n. del

Planimetria di u.i.u. in Comune di Caneva

Via Filermo



civ. 9

Identificativi Catastali:
Sezione:
Foglio: 33
Particella: 700
Subalterno: 2

Compilata da:
Gaiarin Luca
Iscritto all'albo:
Geometri
Prov. Pordenone

N. 1028

Scheda n. 1 Scala 1:200

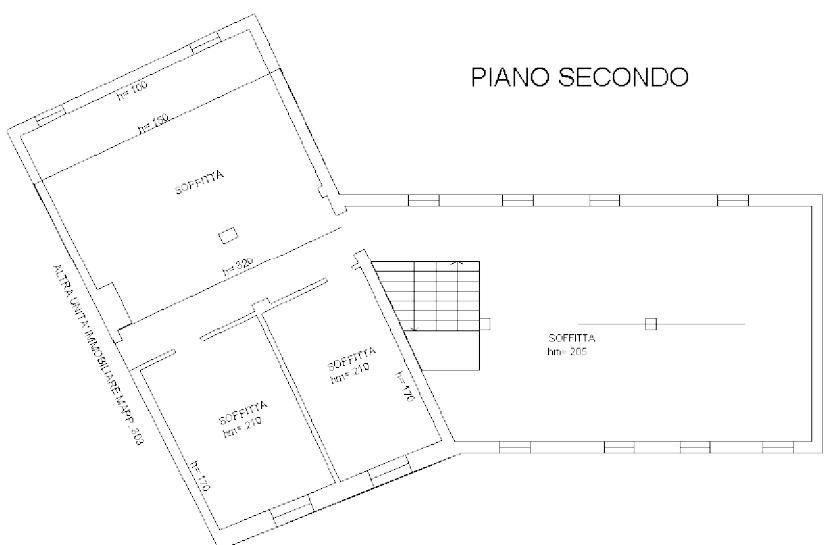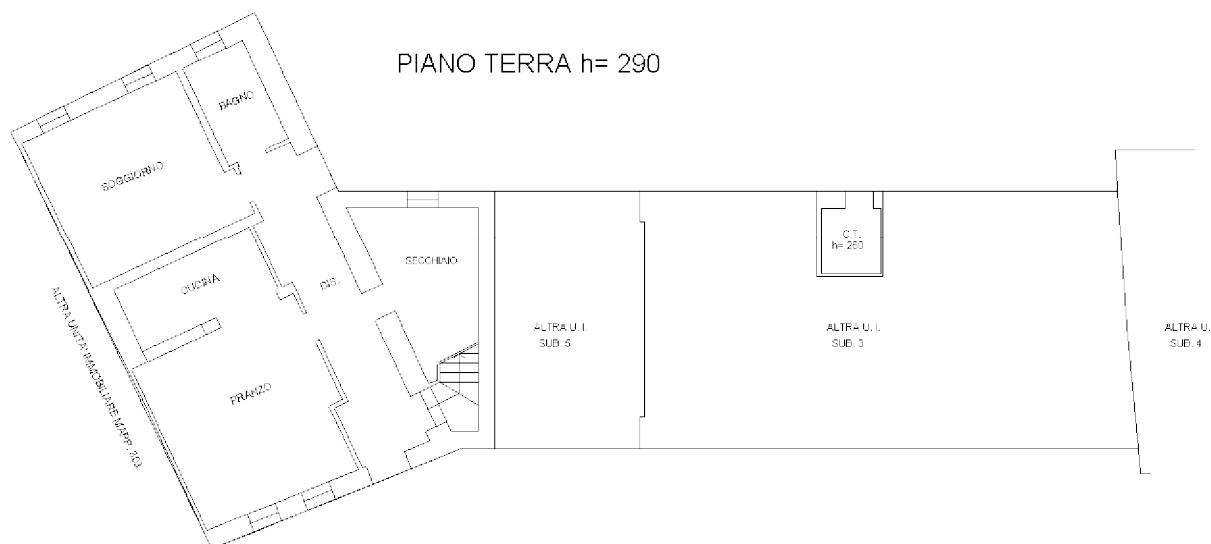

**Agenzia delle Entrate
CATASTO FABBRICATI
Ufficio Provinciale di
Pordenone**

Dichiarazione protocollo n. del

Planimetria di u.i.u. in Comune di Caneva

Via Filermo

civ. 9

Identificativi Catastali:

Sezione:

Foglio: 33

Particella: 700

Subalterno: 3

Compilata da:

Gaiarin Luca

Iscritto all'albo:


Geometri

Prov. Pordenone

N. 1028



Scheda n. 1 Scala 1:200

PIANO TERRA

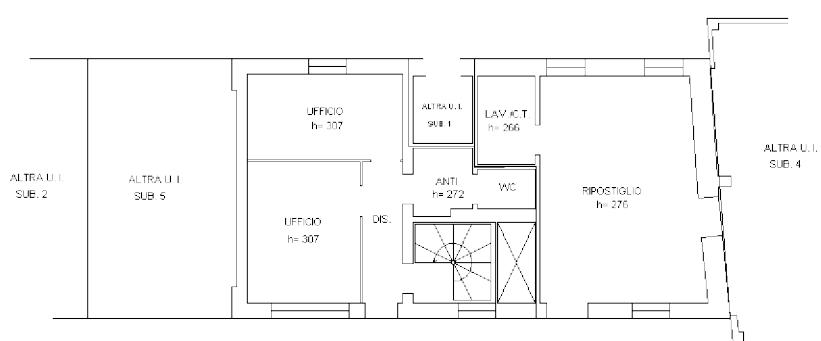

PIANO PRIMO

$h=280$

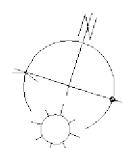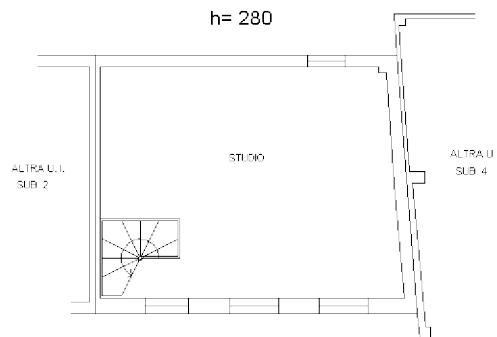

**Agenzia delle Entrate
CATASTO FABBRICATI
Ufficio Provinciale di
Pordenone**

Dichiarazione protocollo n. del

Planimetria di u.i.u. in Comune di Caneva

Via Filermo

civ. SNC

Identificativi Catastali:

Sezione:

Foglio: 33

Particella: 700

Subalterno: 4

Compilata da:

Gaiarin Luca

Iscritto all'albo:


Geometri

Prov. Pordenone



N. 1028

Scheda n. 1 Scala 1:200

PIANO TERRA h= 320

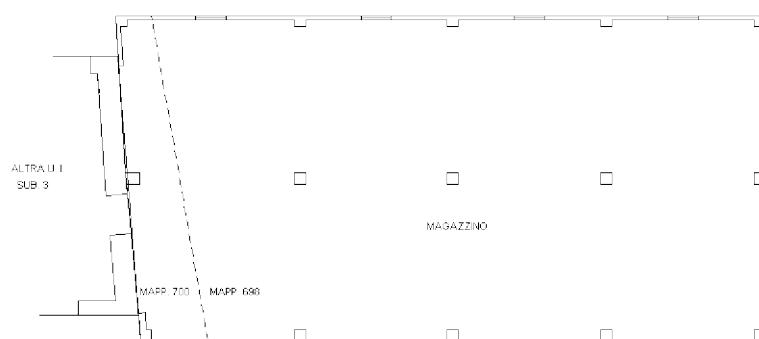

PIANO PRIMO h= 330

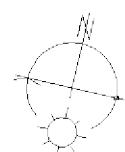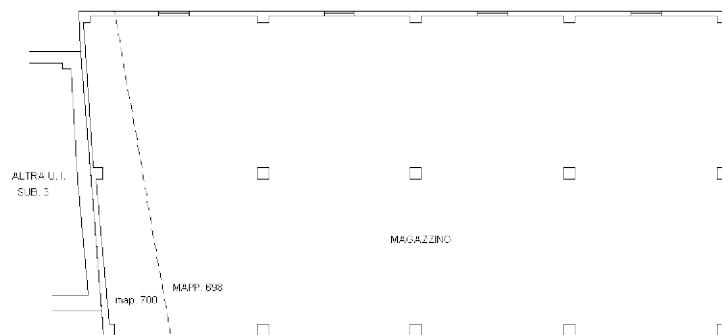

ELABORATO PLANIMETRICO

Compilato da:
Gaiarin Luca

Iscritto all'albo:
Geometri

Prov. Pordenone N. 1028

Agenzia delle Entrate
CATASTO FABBRICATI
Ufficio Provinciale di
Pordenone

Comune di Caneva

Sezione: Foglio: 33 Particella: 751

Protocollo n. del
Tipo Mappale n. 69901 del 03/08/2017

Dimostrazione grafica dei subalterni

Scala 1 : 200

MAPP. 143

MAPP. 143

PIANO PRIMO

mapp. 735

MAPP. 754

CF1


MAPP. 143

mapp. 736

MAPP. 751

PIANO TERRA

MAPP. 150

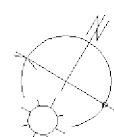

Agenzia delle Entrate
CATASTO FABBRICATI
Ufficio Provinciale di
Pordenone

Dichiarazione protocollo n. del

Planimetria di u.i.u. in Comune di Caneva

Via Filermo

civ. SNC

Identificativi Catastali:
Sezione:
Foglio: 33
Particella: 751
Subalterno:


Compilata da:
Gaiarin Luca
Iscritto all'albo:
Geometri

Prov. Pordenone



N. 1028

Scheda n. 1 Scala 1:200

PIANO TERRA

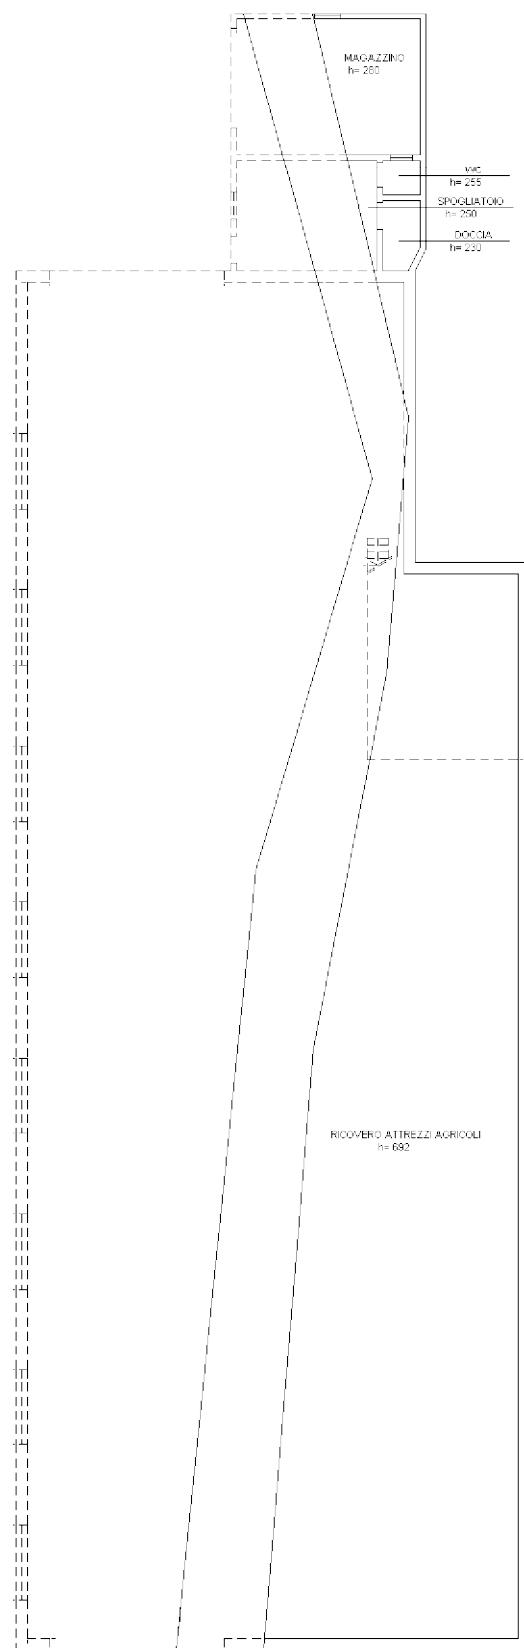

PIANO PRIMO

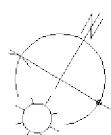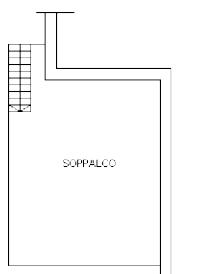

ELABORATO PLANIMETRICOCompilato da:
Gaiarin LucaIscritto all'albo:
Geometri

Prov. Pordenone N. 1028

**Agenzia delle Entrate
CATASTO FABBRICATI
Ufficio Provinciale di
Pordenone**


Comune di Caneva

Sezione: Foglio: 33 Particella: 754

Protocollo n. del
Tipo Mappale n. 73536 del 24/08/2017

Dimostrazione grafica dei subalterni

Scala 1 : 500

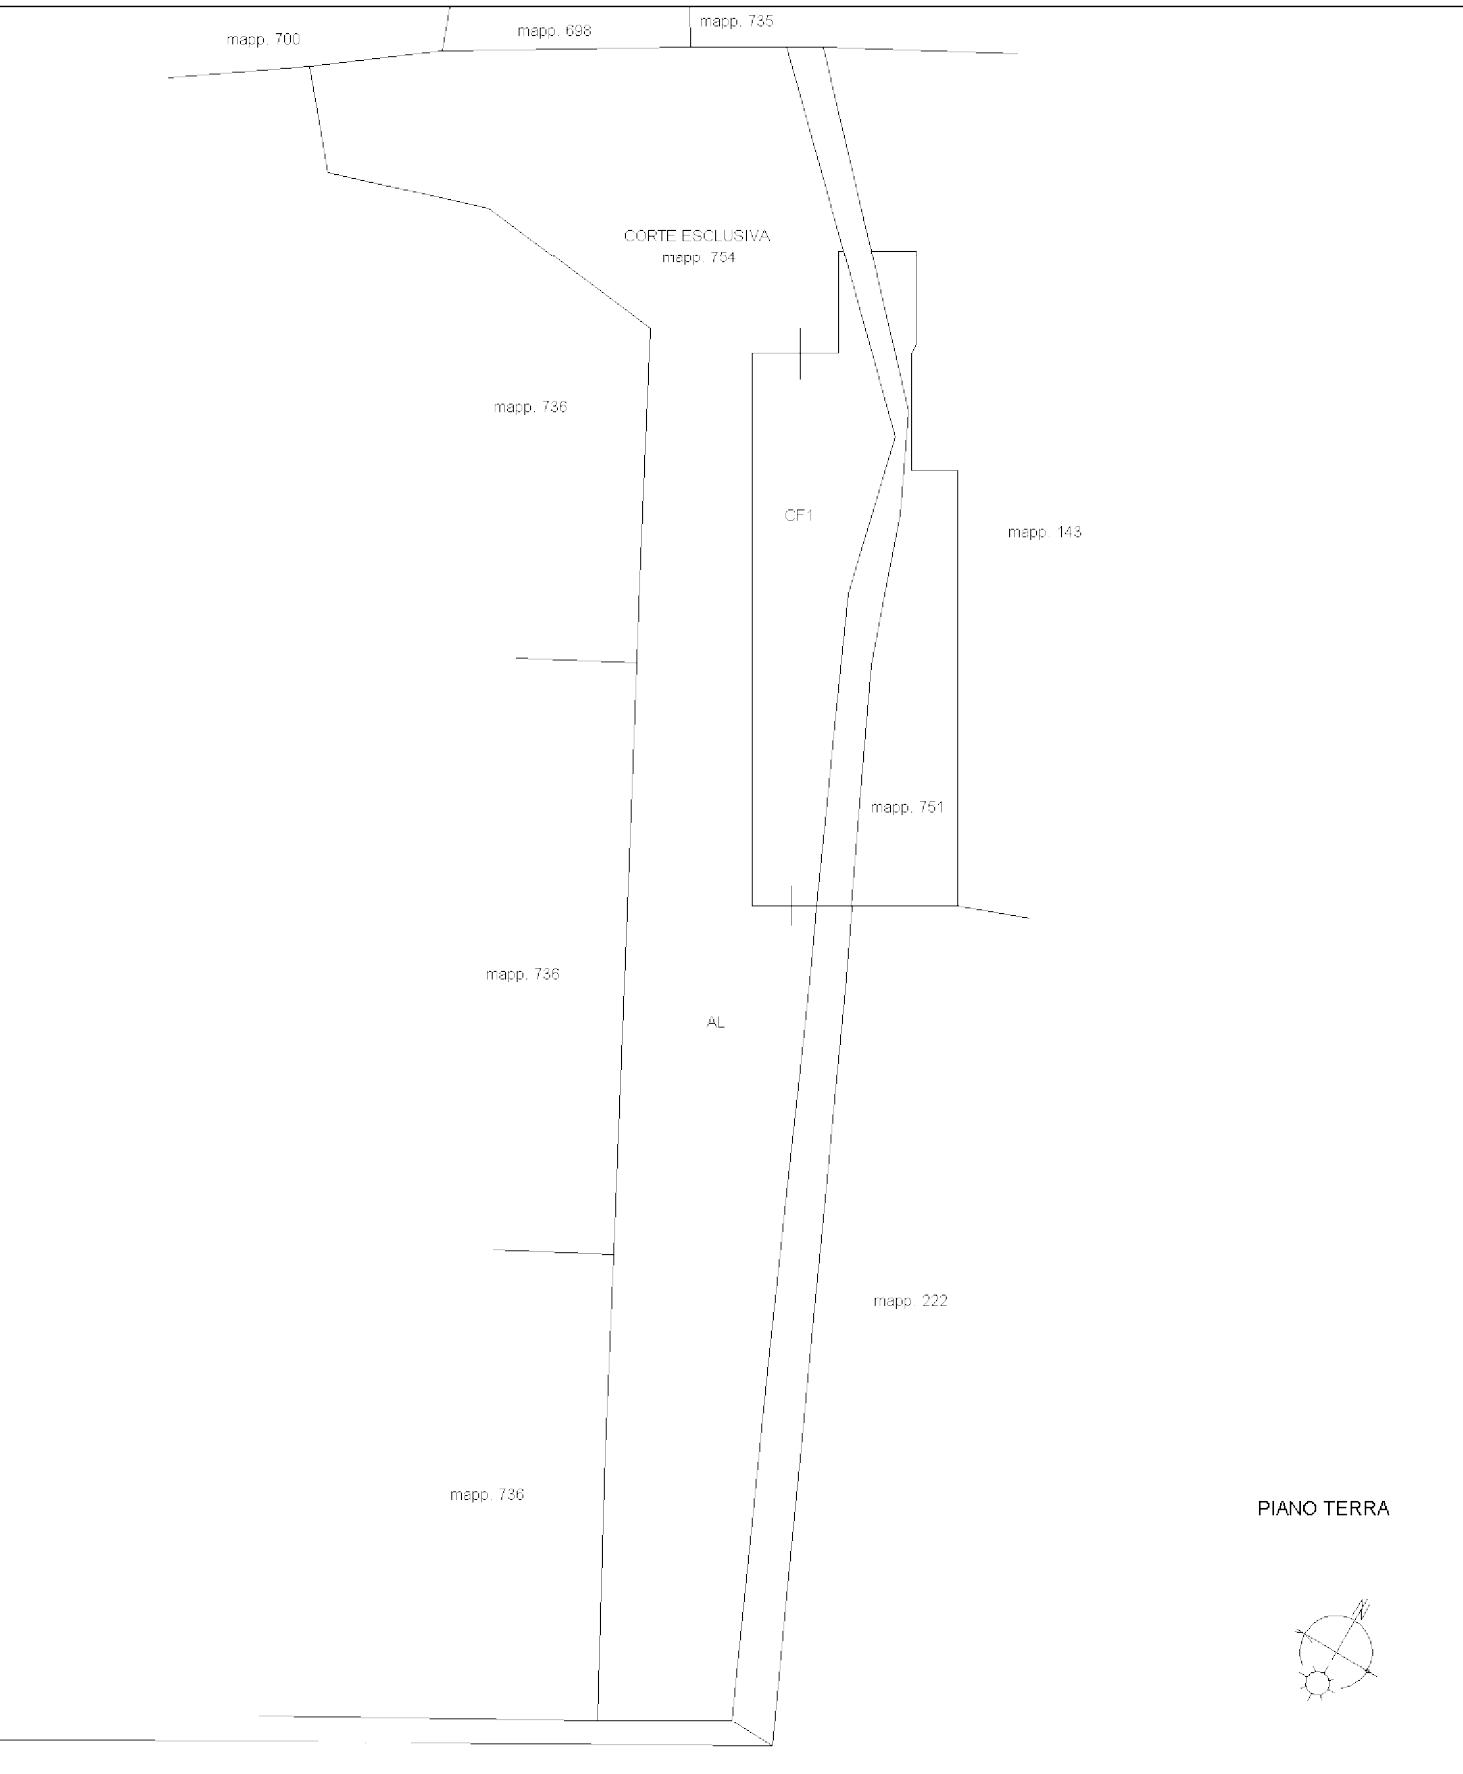

Agenzia delle Entrate
CATASTO FABBRICATI
Ufficio Provinciale di
Pordenone

Dichiarazione protocollo n. del

Planimetria di u.i.u. in Comune di Caneva

Via Filermo

civ. SNC

Identificativi Catastali:

Sezione:

Foglio: 33

Particella: 754

Subalterno:

Compilata da:

Gaiarin Luca

Iscritto all'albo:


Geometri

Prov. Pordenone

N. 1028

Scheda n. 1 Scala 1:200

PIANO TERRA

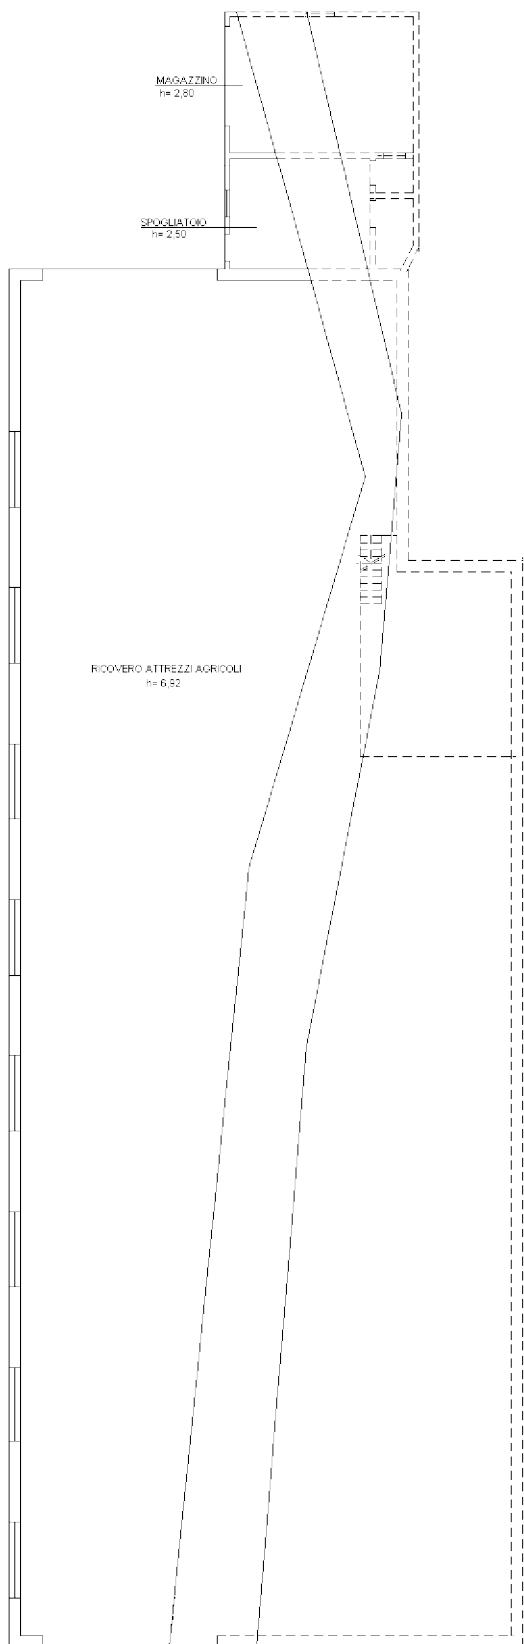

**Agenzia delle Entrate
CATASTO FABBRICATI
Ufficio Provinciale di
Pordenone**

Dichiarazione protocollo n. del

Planimetria di u.i.u. in Comune di Caneva

Via Filermo

civ. SNC

Identificativi Catastali:

Sezione:

Foglio: 33

Particella: 754

Subalterno:

Compilata da:

Gaiarin Luca

Iscritto all'albo:

Geometri

Prov. Pordenone

N. 1028

Scheda n. 2 Scala 1: 500

mapp. 700

mapp. 698

mapp. 735

CORTE ESCLUSIVA
mapp. 754

mapp. 736

CF1

mapp. 751

mapp. 143


mapp. 736

AL

mapp. 222

mapp. 736

PIANO TERRA

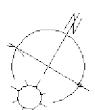

ELABORATO PLANIMETRICO

Compilato da:
Gaiarin Luca

Iscritto all'albo:
Geometri

Prov. Pordenone N. 1028

**Agenzia delle Entrate
CATASTO FABBRICATI
Ufficio Provinciale di
Pordenone**





Comune di Caneva

Sezione: Foglio: 33 Particella: 750

Protocollo n. del
Tipo Mappale n. 67159 del 25/07/2017

Dimostrazione grafica dei subalterni

Scala 1 : 500

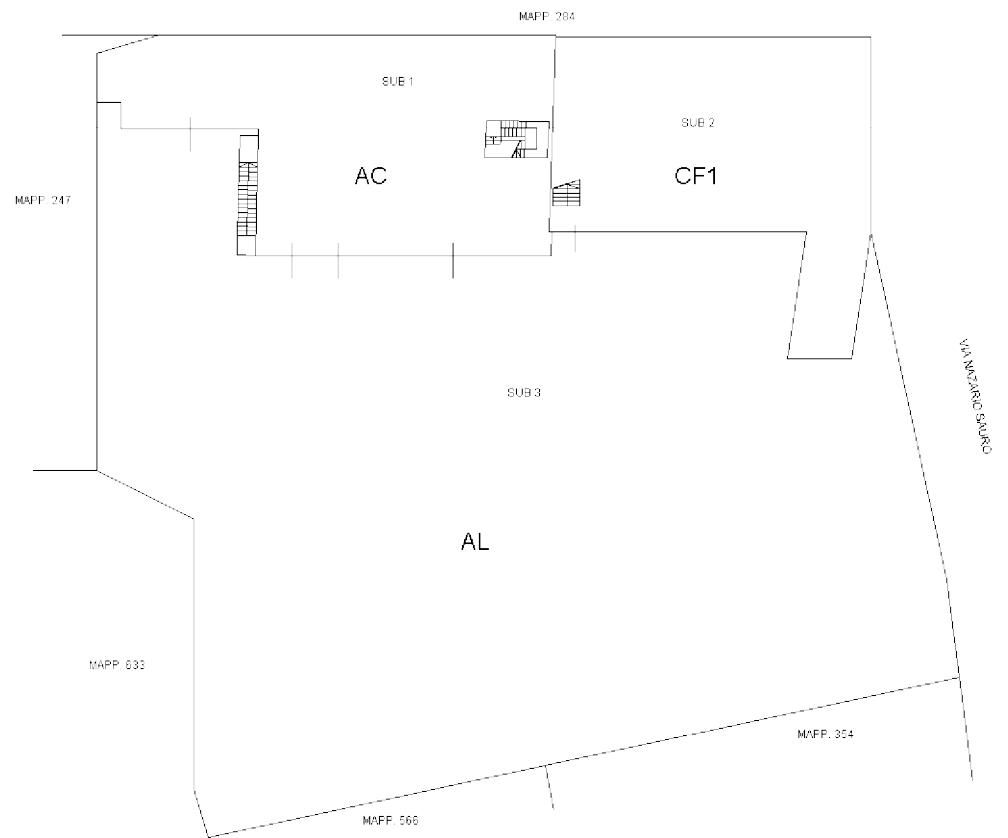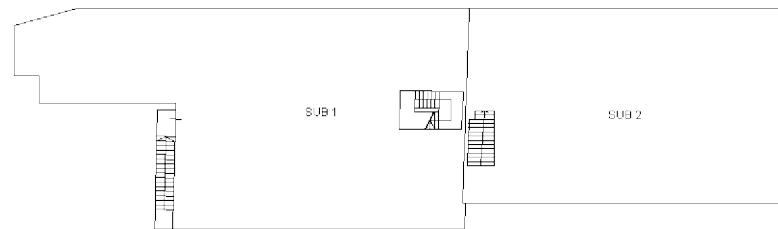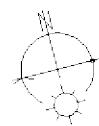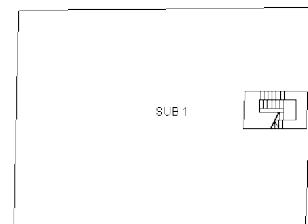
PIANO TERRA**PIANO PRIMO****PIANO SECONDO**

Agenzia delle Entrate
CATASTO FABBRICATI
Ufficio Provinciale di
Pordenone

Dichiarazione protocollo n.	del
Planimetria di u.i.u. in Comune di Caneva	
Via Nazario Sauro	civ. 7
Identificativi Catastali:	Compilata da:
Sezione:	Gaiarin Luca
Foglio: 33	Iscritto all'albo:
Particella: 750	Geometri
Subalterno: 2	Prov. Pordenone
	N. 1028


Scheda n. 1 Scala 1:200

PIANO TERRA

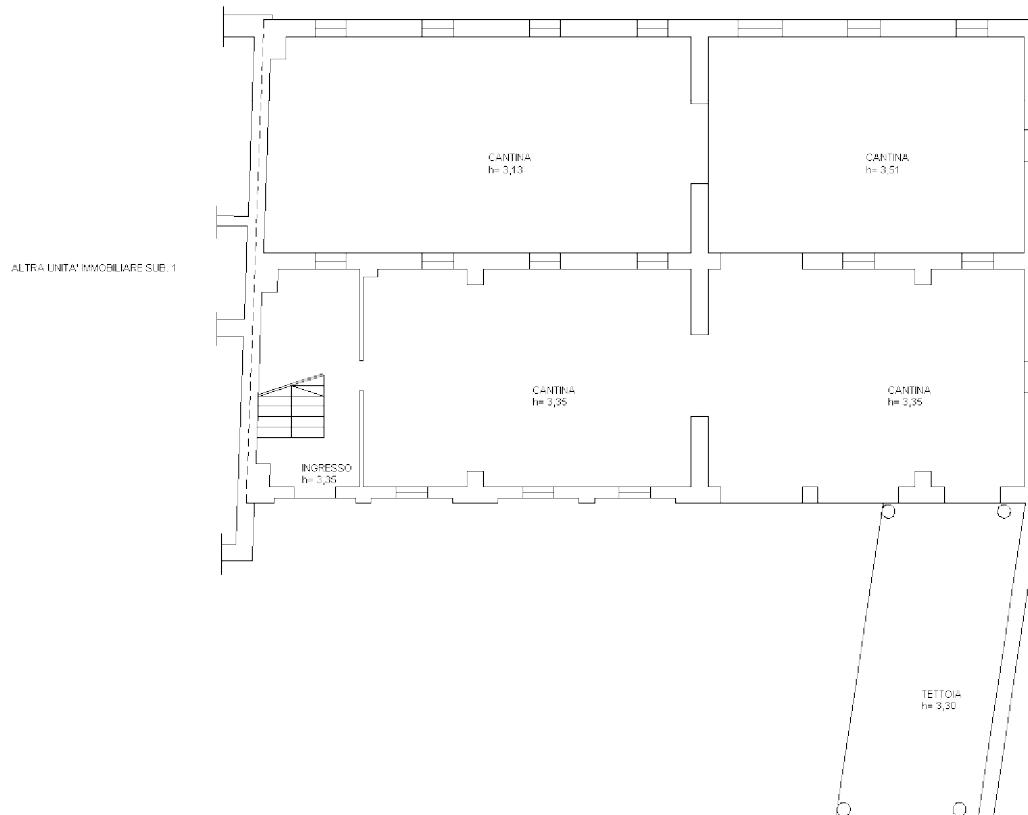

PIANO PRIMO


h= 2,90

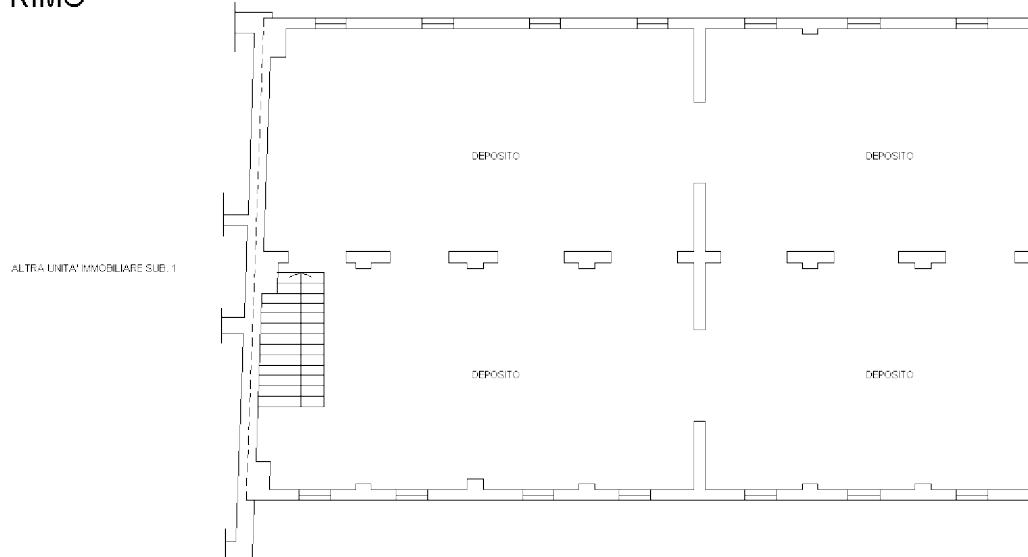

ELABORATO PLANIMETRICO	
Compilato da: [REDACTED]	
Iscritto all'albo: Geometri	
Prov. Pordenone	N. 875

Agenzia del Territorio
CATASTO FABBRICATI
Ufficio Provinciale di
Pordenone

Comune di Caneva	Protocollo n. PN0003079 del 09/01/2007
Sezione: Foglio: 33	Particella: 247
Dimostrazione grafica dei subalterni	Scala 1 : 500

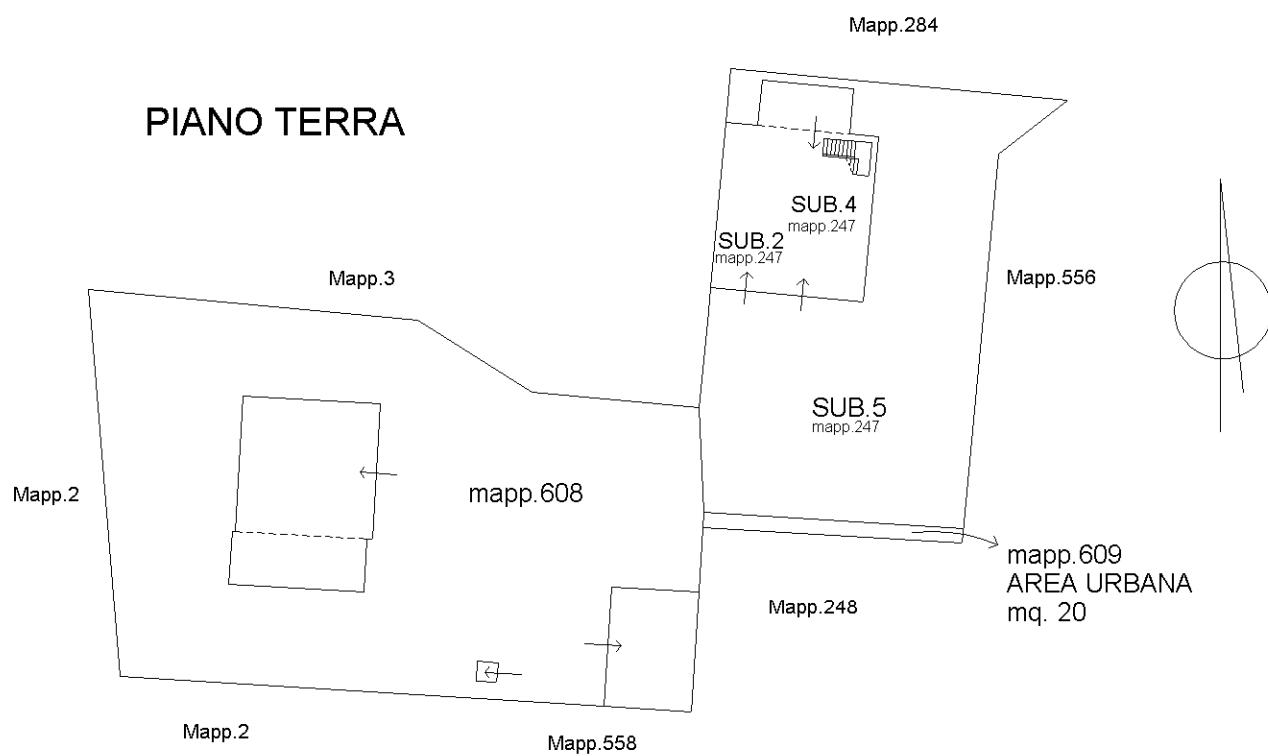PIANO TERRA**PIANO PRIMO****SECONDO PIANO**

Ultima planimetria in atti

Data: 03/04/2017 MAPP.247 SUB.2 GARAGE
 MAPP.247 SUB.2 GARAGE T-Formato stampa richiesto: A4(210x297) - Fattore di scala non utilizzabile

**Agenzia del Territorio
CATASTO FABBRICATI
Ufficio Provinciale di
Pordenone**

Dichiarazione protocollo n. PN0003079 del 09/01/2007

Planimetria di u.i.u. in Comune di Caneva

Via N. Sauro

civ. 9

Identificativi Catastali:

Sezione:

Foglio: 33

Particella: 247

Subalterno: 4

Compilata da:


Iscritto all'albo:
Geometri

Prov. Pordenone

N. 875


Scheda n. 1 Scala 1:200

PIANTA PIANO TERRA


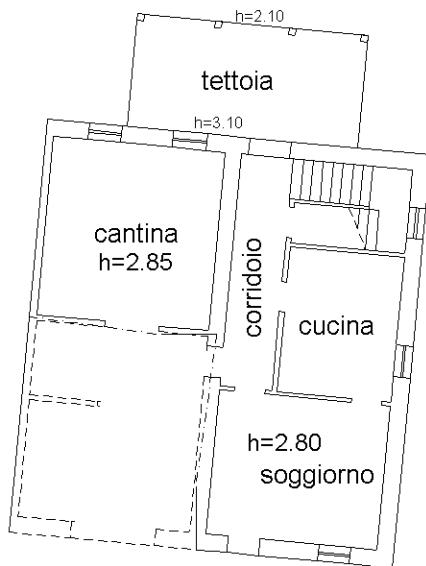


PIANTA PIANO PRIMO

h=2.70

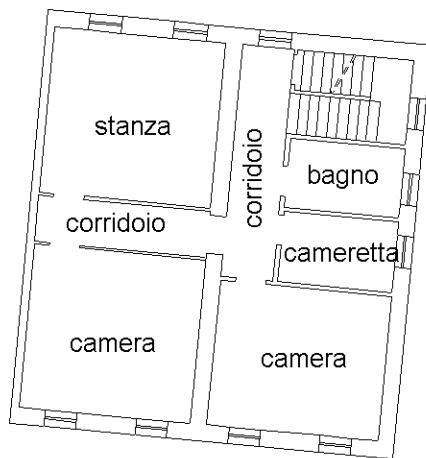

PIANTA PIANO SECONDO

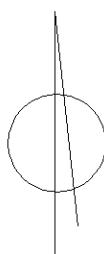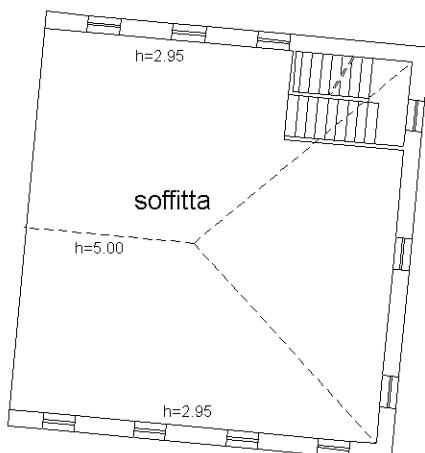

Ultima planimetria in atti

Data: 03/04/2017 - n. T237532 - Richiedente: GRNLCU72S19G888L

Totale schede: 1 - Formato di acquisizione: A4(210x297) - Formato stampa richiesto: A4(210x297)

**Agenzia del Territorio
CATASTO FABBRICATI
Ufficio Provinciale di
Pordenone**

Scheda n. 1 Scala 1: 200

Dichiarazione protocollo n. PN0076968 del 10/06/2004

Planimetria di u.i.u. in Comune di Caneva

Via N.sauro

civ. 9

Identificativi Catastali:

Sezione:

Foglio: 33

Particella: 247

Subalterno: 2

Compilata da:

Iscritto all'albo:
Geometri

Prov. Pordenone

N. 875

PIANTA PIANO TERRA

h=2.85

Area= Mq. 24.00

