ALLEGATO N° 01

Elaborato Grafico dei Beni Pignorati


Lotto 1 - Corpi A + B

LOTTO 01 – CORPO A

UI identificata al Catasto di Castel Sant'Angelo (RI)
Foglio 17 P.lla 60 Sub.1 + P.lla 62 + P.lla 63
(Particella Complessa)

STATO RAPPRESENTATO

COME DA PLANIMETRIA CATASTALE IN ATTI AL NCEU DEL COMUNE DI CASTEL SANT'ANGELO, LOCALITA' CANETRA, IMMOBILE SITO IN VIA VITTORIO VENETO SNC, 02010 - CASTEL SANT'ANGELO (RI).

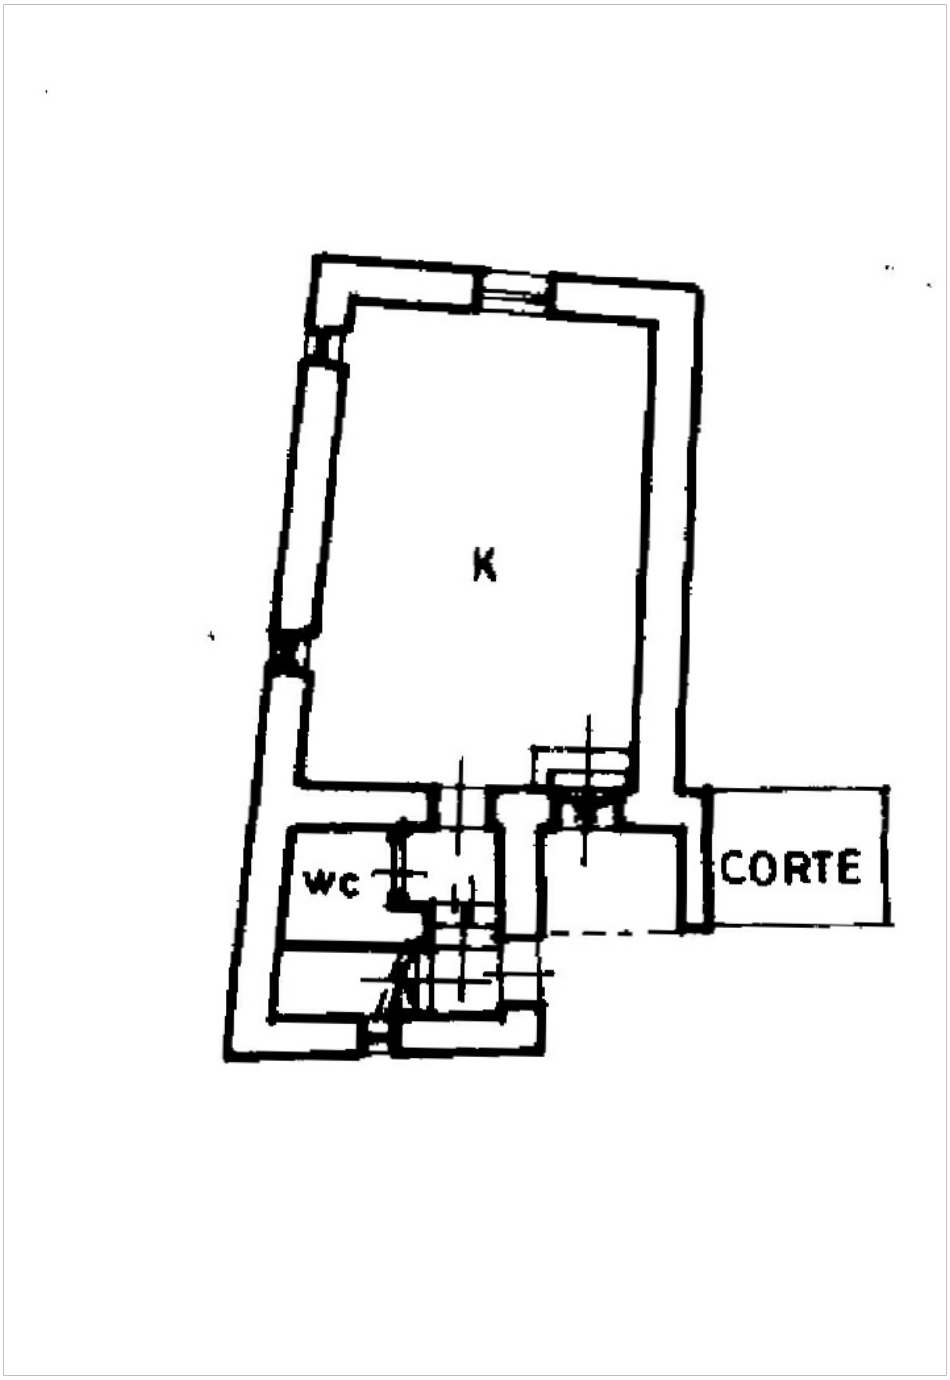


CORPO A - PIANTA PIANO TERRA
FOGLIO 17 P.LLA 60 SUB. 1 + P.LLA 62
P.LLA 63 - SCALA 1:100

ESECUZIONE IMMOBILIARE R.G.E. 16/2024
PROMOTORE: PRELIOS CREDIT SOLUTIONS S.P.A.
per conto della JUNO 1 S.r.l.
G.I.: DOTT.SSA MARILINA GUGLIELMI

ALI INGEGNERIA
ING. ANDREA GIOVANNELLI
VIA LABRO N.7 - 02100 RIETI TEL 0746-203503 MOBILE 339-7943839
P.IVA 01281370575 e-mail: andrea_giovannelli@yahoo.it

STATO RAPPRESENTATO

COME DA PLANIMETRIA CATASTALE IN ATTI AL NCEU DEL COMUNE DI CASTEL SANT'ANGELO, LOCALITA' CANETRA, IMMOBILE SITO IN VIA VITTORIO VENETO SNC, 02010 - CASTEL SANT'ANGELO (RI).

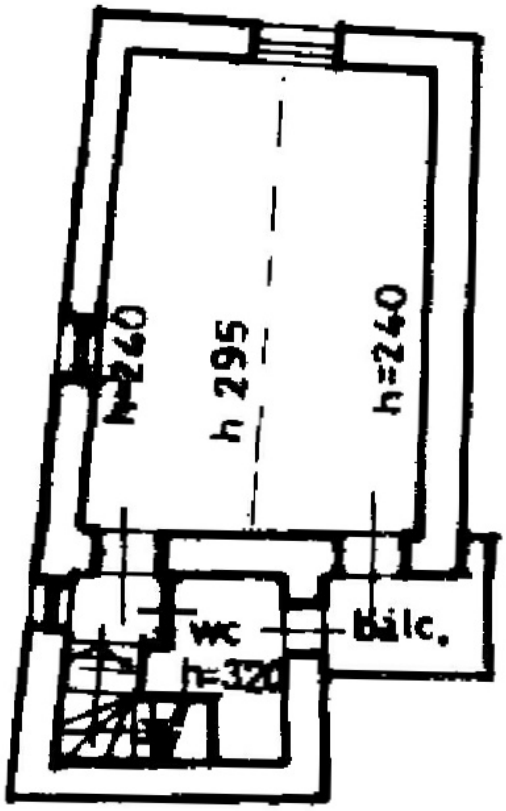

CORPO A - PIANTA PIANO PRIMO
FOGLIO 17 P.LLA 60 SUB. 1 + P.LLA 62
P.LLA 63 - SCALA 1:100

ESECUZIONE IMMOBILIARE R.G.E. 16/2024
PROMOTORE: PRELIOS CREDIT SOLUTIONS S.P.A.
per conto della JUNO 1 S.r.l.
G.I.: DOTT.SSA MARILINA GUGLIELMI


ALI INGEGNERIA
ING. ANDREA GIOVANNELLI
VIA LABRO N.7 - 02100 RIETI TEL 0746-203503 MOBILE 339-7943839
P.IVA 01281370575 e-mail: andrea_giovannelli@yahoo.it

STATO AUTORIZZATO

COME DA CONCESSIONE EDILIZIA N.2382 DEL 09/07/1998

IN ATTI AL COMUNE DI CASTEL SANT'ANGELO,

IMMOBILE SITO IN VIA VITTORIO VENETO SNC, 02010 - CASTEL SANT'ANGELO (RI).

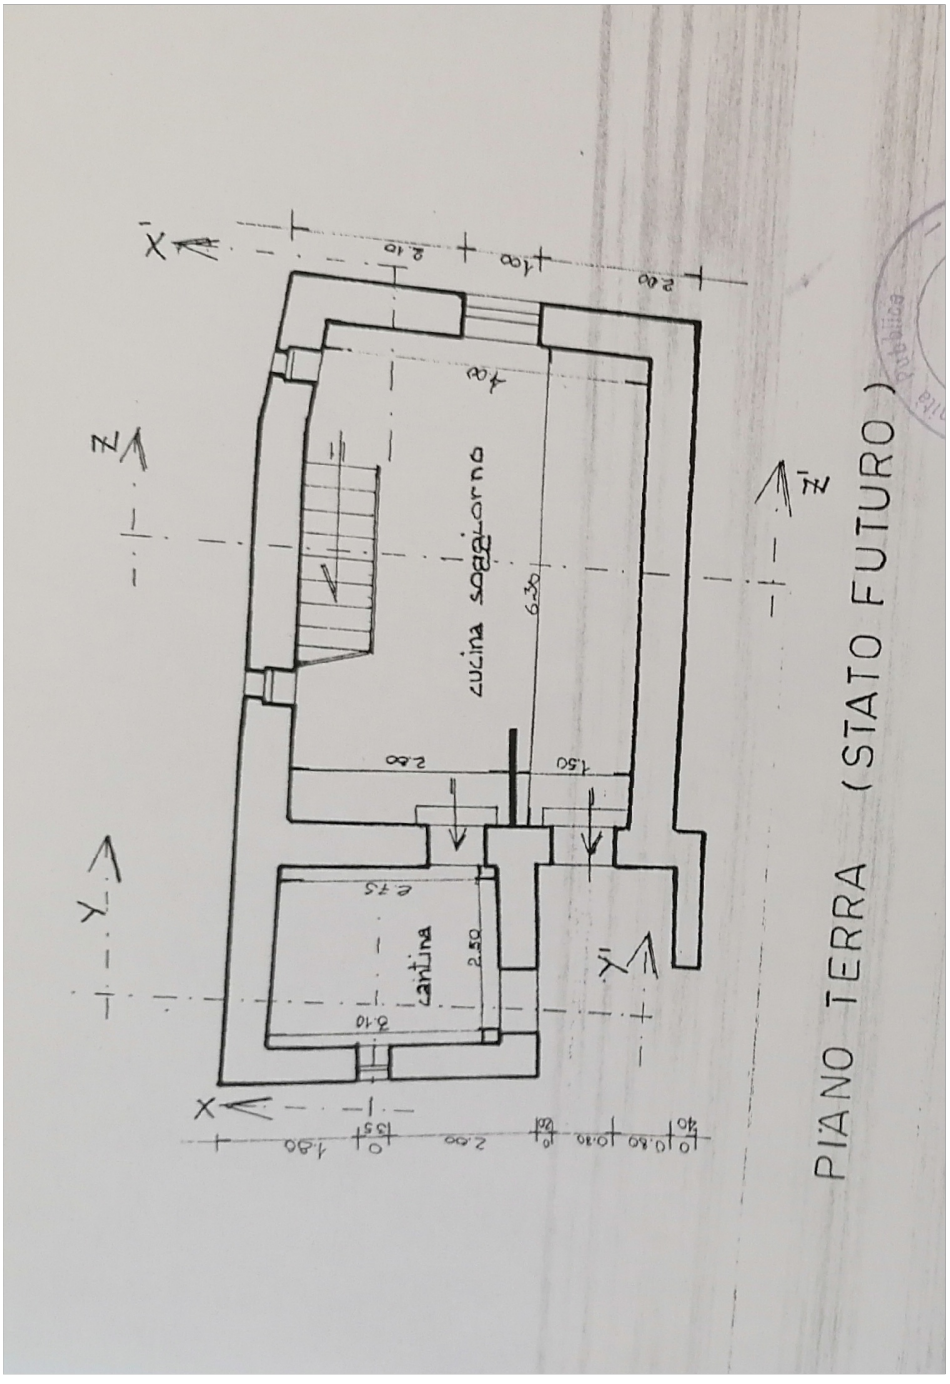

CORPO A - PIANTA PIANO TERRA
FOGLIO 17 P.LLA 60 SUB. 1 + P.LLA 62
P.LLA 63 - SCALA 1:100

ESECUZIONE IMMOBILIARE R.G.E. 16/2024
PROMOTORE: PRELIOS CREDIT SOLUTIONS S.P.A.
per conto della JUNO 1 S.r.l.
G.I.: DOTT.SSA MARILINA GUGLIELMI


ALI INGEGNERIA
ING. ANDREA GIOVANNELLI
VIA LABRO N.7 - 02100 RIETI TEL 0746-203503 MOBILE 339-7943839
P.IVA 01281370575 e-mail: andrea_giovannelli@yahoo.it

STATO AUTORIZZATO

COME DA CONCESSIONE EDILIZIA N.2382 DEL 09/07/1998

IN ATTI AL COMUNE DI CASTEL SANT'ANGELO,

IMMOBILE SITO IN VIA VITTORIO VENETO SNC, 02010 - CASTEL SANT'ANGELO (RI).

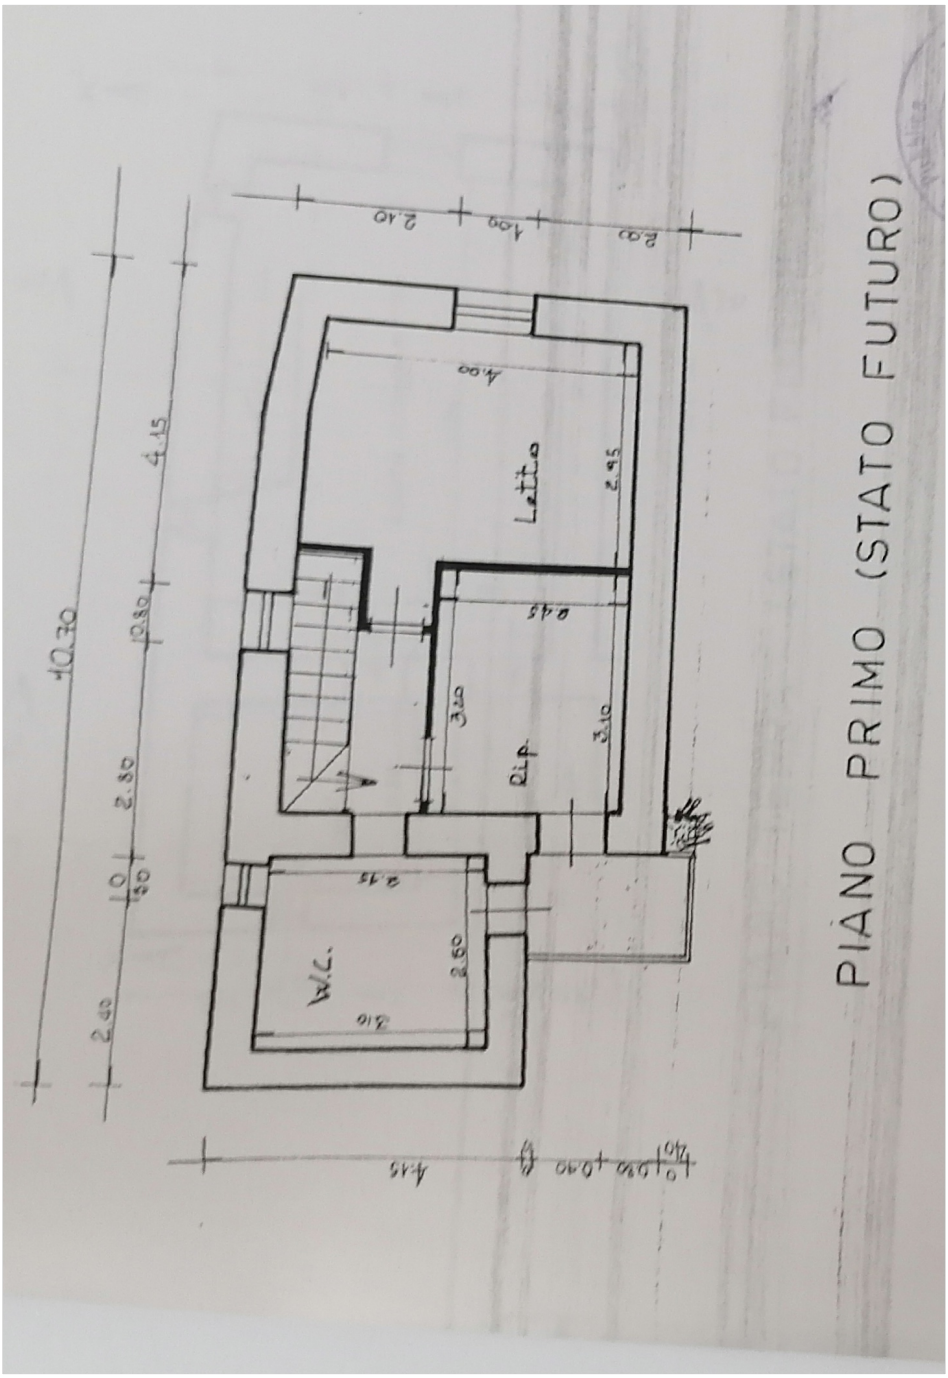

CORPO A - PIANTA PIANO PRIMO
FOGLIO 17 P.LLA 60 SUB. 1 + P.LLA 62
P.LLA 63 - SCALA 1:100

ESECUZIONE IMMOBILIARE R.G.E. 16/2024
PROMOTORE: PRELIOS CREDIT SOLUTIONS S.P.A.
per conto della JUNO 1 S.r.l.
G.I.: DOTT.SSA MARILINA GUGLIELMI


ALI INGEGNERIA
ING. ANDREA GIOVANNELLI
VIA LABRO N.7 - 02100 RIETI TEL 0746-203503 MOBILE 339-7943839
P.IVA 01281370575 e-mail: andrea_giovannelli@yahoo.it

STATO RILEVATO

COME DA SOPRALLUOGO DEL 27/03/2025,

IMMOBILE SITO IN VIA VITTORIO VENETO SNC,

02010 - CASTEL SANT'ANGELO (RI).

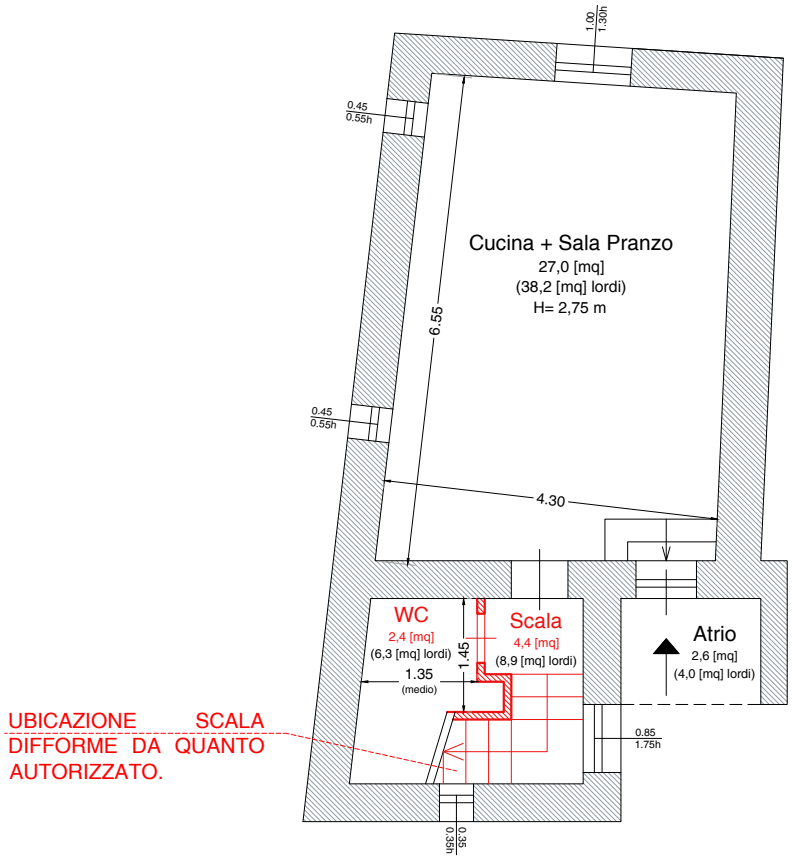

CORPO A - PIANTA PIANO TERRA
FOGLIO 17 P.LLA 60 SUB. 1 + P.LLA 62
P.LLA 63 - SCALA 1:100

DIFFORMITÀ

ESECUZIONE IMMOBILIARE R.G.E. 16/2024
PROMOTORE: PRELIOS CREDIT SOLUTIONS S.P.A.
per conto della JUNO 1 S.r.l.
G.I.: DOTT.SSA MARILINA GUGLIELMI


ALI INGEGNERIA
ING. ANDREA GIOVANNELLI
VIA LABRO N.7 - 02100 RIETI
TEL 0746-203503
MOBILE 339-7943839
P.IVA 01281370575
e-mail: andrea_giovannelli@yahoo.it

STATO RILEVATO

COME DA SOPRALLUOGO DEL 27/03/2025,

IMMOBILE SITO IN VIA VITTORIO VENETO SNC,

02010 - CASTEL SANT'ANGELO (RI).

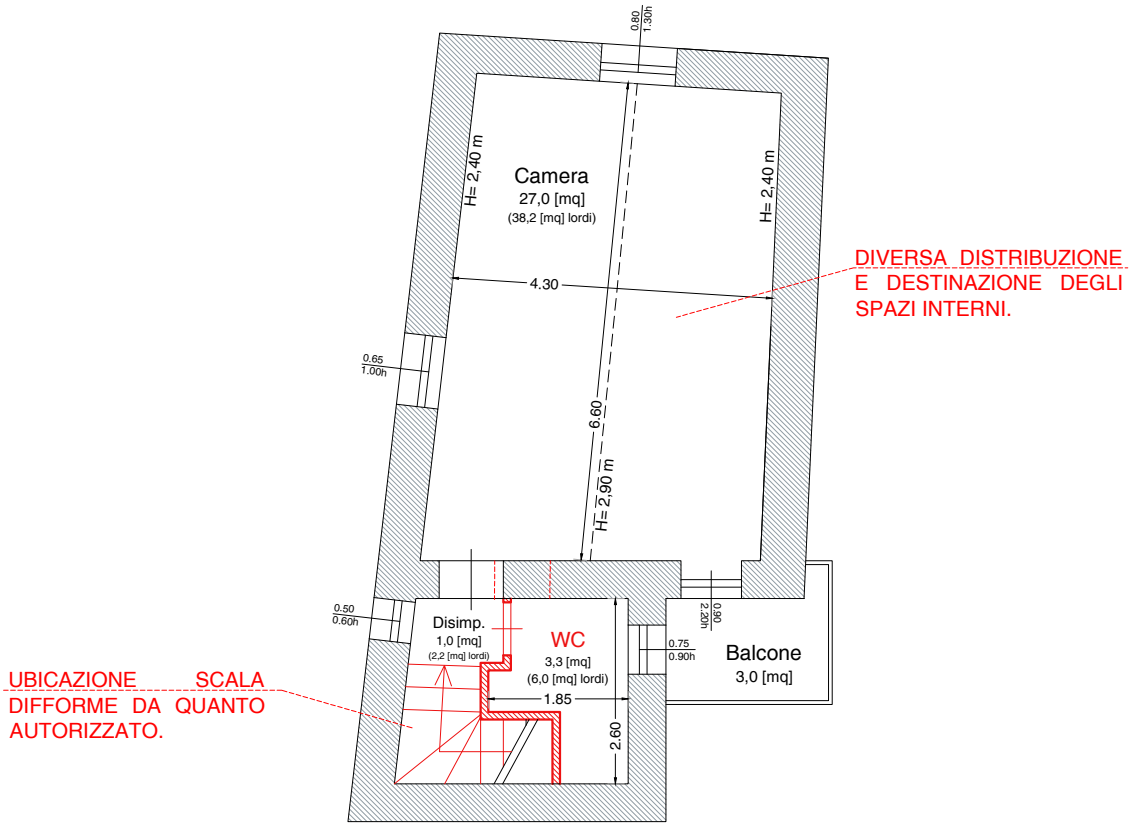

CORPO A - PIANTA PIANO PRIMO
FOGLIO 17 P.LLA 60 SUB. 1 + P.LLA 62
P.LLA 63 - SCALA 1:100

DIFFORMITÀ

ESECUZIONE IMMOBILIARE R.G.E. 16/2024
PROMOTORE: PRELIOS CREDIT SOLUTIONS S.P.A.
per conto della JUNO 1 S.r.l.
G.I.: DOTT.SSA MARILINA GUGLIELMI


ALI INGEGNERIA
ING. ANDREA GIOVANNELLI
VIA LABRO N.7 - 02100 RIETI
TEL 0746-203503
MOBILE 339-7943839
P.IVA 01281370575
e-mail: andrea_giovannelli@yahoo.it

LOTTO 01 – CORPO B

UI identificata al Catasto di Castel Sant'Angelo (RI)
Foglio 17 P.lla 65 Sub.2

STATO RAPPRESENTATO

COME DA PLANIMETRIA CATASTALE IN ATTI AL NCEU DEL COMUNE DI CASTEL SANT'ANGELO, LOCALITA' CANETRA, IMMOBILE SITO IN VIA VITTORIO VENETO SNC, 02010 - CASTEL SANT'ANGELO (RI).

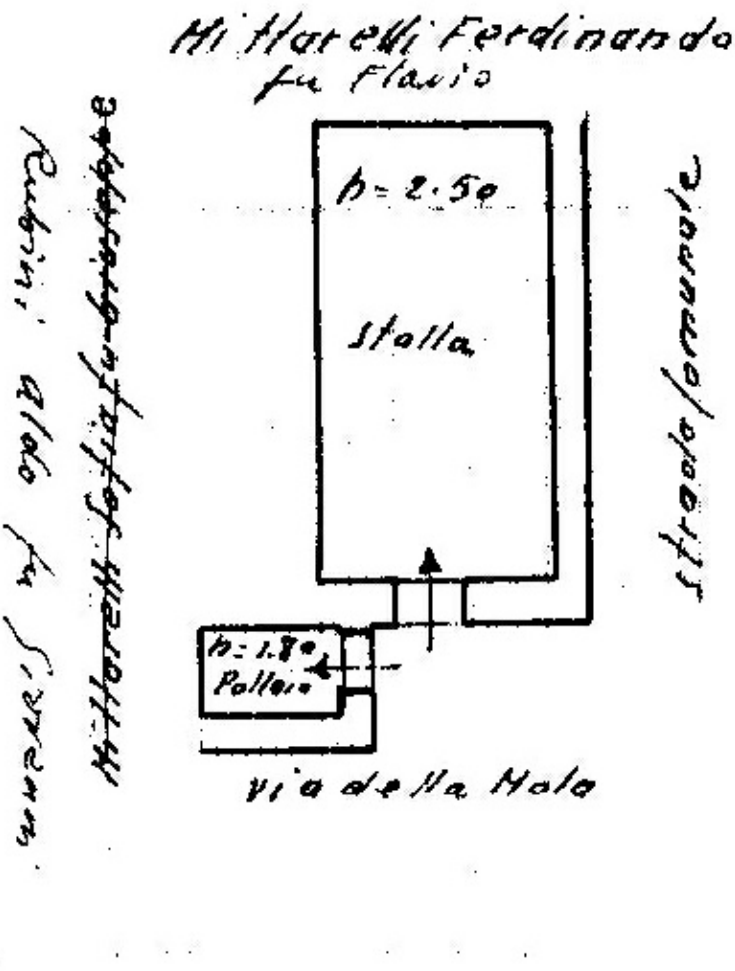

CORPO B - PIANO TERRA
FOGLIO 17 P.LLA 65 SUB. 2
SCALA 1:100

ESECUZIONE IMMOBILIARE R.G.E. 16/2024
PROMOTORE: PRELIOS CREDIT SOLUTIONS S.P.A.
per conto della JUNO 1 S.r.l.
G.I.: DOTT.SSA MARILINA GUGLIELMI


ALI INGEGNERIA
ING. ANDREA GIOVANNELLI
VIA LABRO N.7 - 02100 RIETI TEL 0746-203503 MOBILE 339-7943839
P.IVA 01281370575 e-mail: andrea_giovannelli@yahoo.it

STATO RILEVATO

COME DA SOPRALLUOGO DEL 27/03/2025,

IMMOBILE SITO IN VIA VITTORIO VENETO SNC,

02010 - CASTEL SANT'ANGELO (RI).

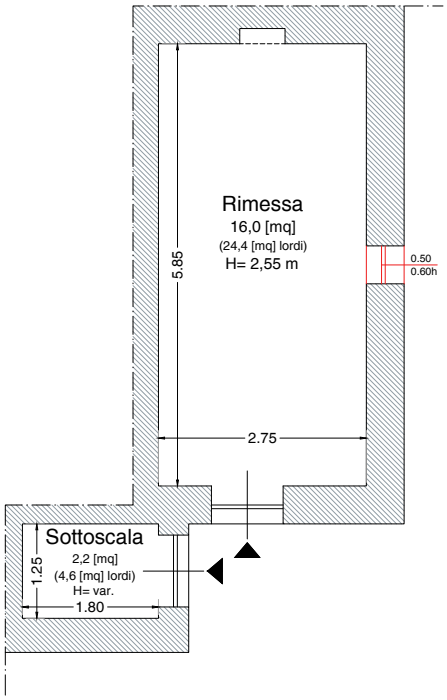

CORPO B - PIANO TERRA
FOGLIO 17 P.LLA 65 SUB. 2
SCALA 1:100

DIFFORMITÀ

ESECUZIONE IMMOBILIARE R.G.E. 16/2024
PROMOTORE: PRELIOS CREDIT SOLUTIONS S.P.A.
per conto della JUNO 1 S.r.l.
G.I.: DOTT.SSA MARILINA GUGLIELMI

ALI INGEGNERIA
ING. ANDREA GIOVANNELLI
VIA LABRO N.7 - 02100 RIETI
TEL 0746-203503
MOBILE 339-7943839
P.IVA 01281370575
e-mail: andrea_giovannelli@yahoo.it